
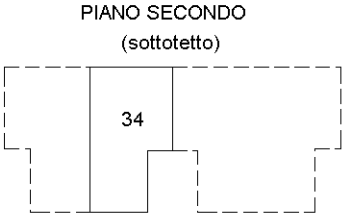
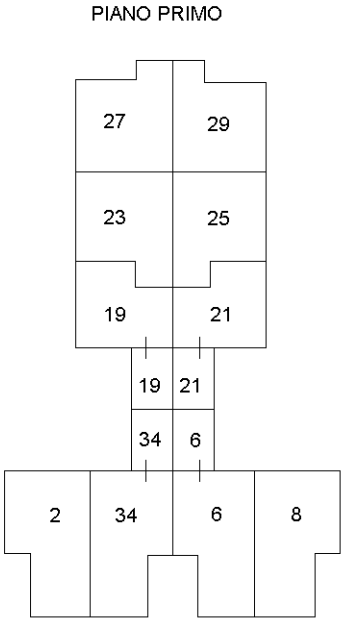


ELABORATO PLANIMETRICO		Agenzia delle Entrate CATASTO FABBRICATI Ufficio Provinciale di Bologna	
Compilato da: Migliori Cristiano			
Iscritto all'albo: Geometri			
Prov. Bologna		N. 3179	
Comune di Valsamoggia - Savigno		Protocollo n. BO0031282 del 02/04/2020	
Sezione: Foglio: 42		Particella: 335	
Tipo Mappale n.		del	
Dimostrazione grafica dei subalterni		Scala 1 : 500	

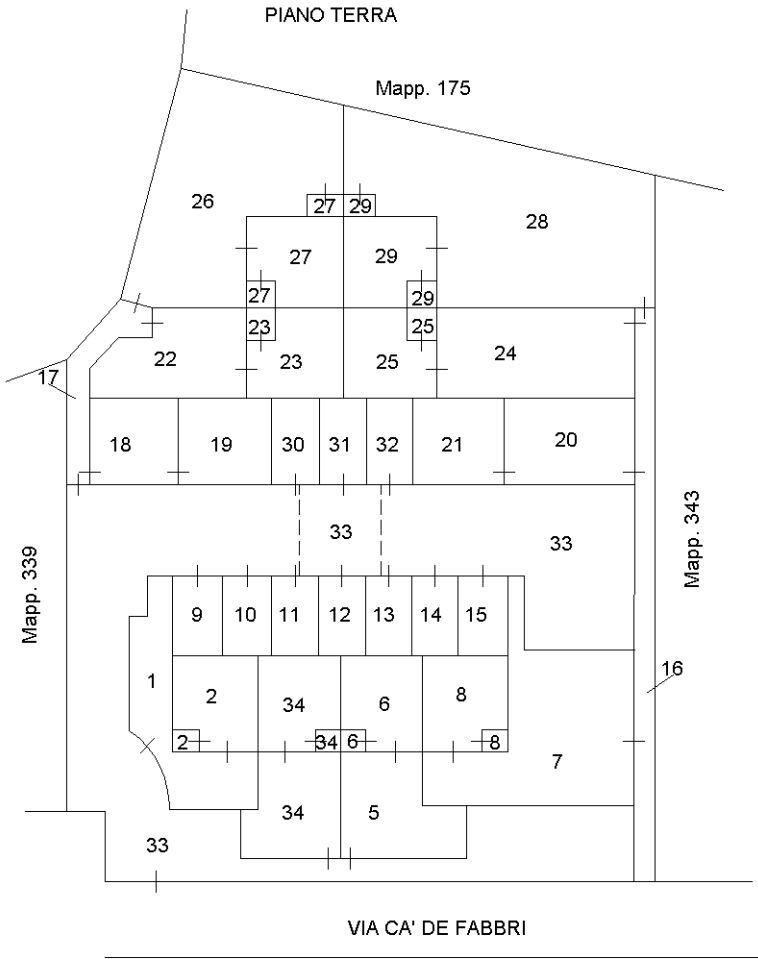

Ultima planimetria in atti