

MOD. 418/87
F. 1 - rend. 487



MINISTERO DELL'ECONOMIA
DIREZIONE GENERALE DEL CATASTRO E DEI SISTEMI
CATASTO EDILIZIO URBANO (PDL 13-4-1939, n. 652)

MOD. 418/87
LIRE
250

1

Planimetria di u.i.u. in Comune di VOLTAGGIO via Provinciale civ. 8

stessa ditta

Magazzino

2° p.s.

stessa ditta

stessa ditta

ALLUVIONATA

ORIENTAMENTO

SCALA DI 1:200

Dichiarazione di N.C. ☒
Denuncia di variazione ☐

Identificativi catastali
F. 23
n. 73 sub. 26

Compilata dal geometra
REZZANI VILMO

Isritto all'albo de geometri
della provincia di Alessandria n. 629
data 5/7/1989 Firma [signature]



RISERVATO ALL'UFFICIO

MODULARIO
F. rig. rend. 497

67




MINISTERO DELLE FINANZE
DIPARTIMENTO DEL TERRITORIO
CATASTO EDILIZIO URBANO (RDL 13-4-1939 n. 652)

MOD BN (CEU)

LIRE
500


Planimetria di u.i.u. in Comune di **VOLTAGGIO** Provinciale

8

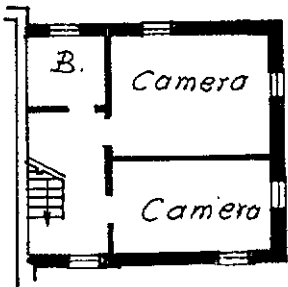


Piano Primo
H=2.70

270

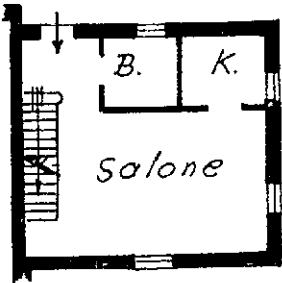

Piano Terreno
H=2.70

270

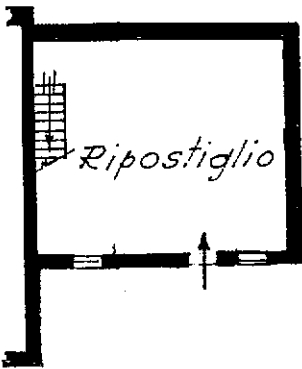

Piano Sottosdrada

ORIENTAMENTO



SCALA DI 1:200

Dichiarazione di NC ☐
Denuncia di variazione ☒

Identificativi catastali:

F 23
n 73

sub

27

AR

Compilata dal **geom. Angelo Repetto**

Iscritto all'albo dei **geometri**
della provincia di **Genova** n. 1317
data **20.10.994** Firma **Angelo Repetto**



RISERVATO ALL'UFFICIO

15 DIC. 1994

MODULARIO
F. rig. rend. 487




MINISTERO DELLE FINANZE
DIPARTIMENTO DEL TERRITORIO

CATASTO EDILIZIO URBANO (RDL 13-4-1939, n. 652)


MOD. BN (CEU)

LIRE
200

68
Planimetria di u.i.u. in Comune di **Voltaggi** via **Provinciale** civ. **B**

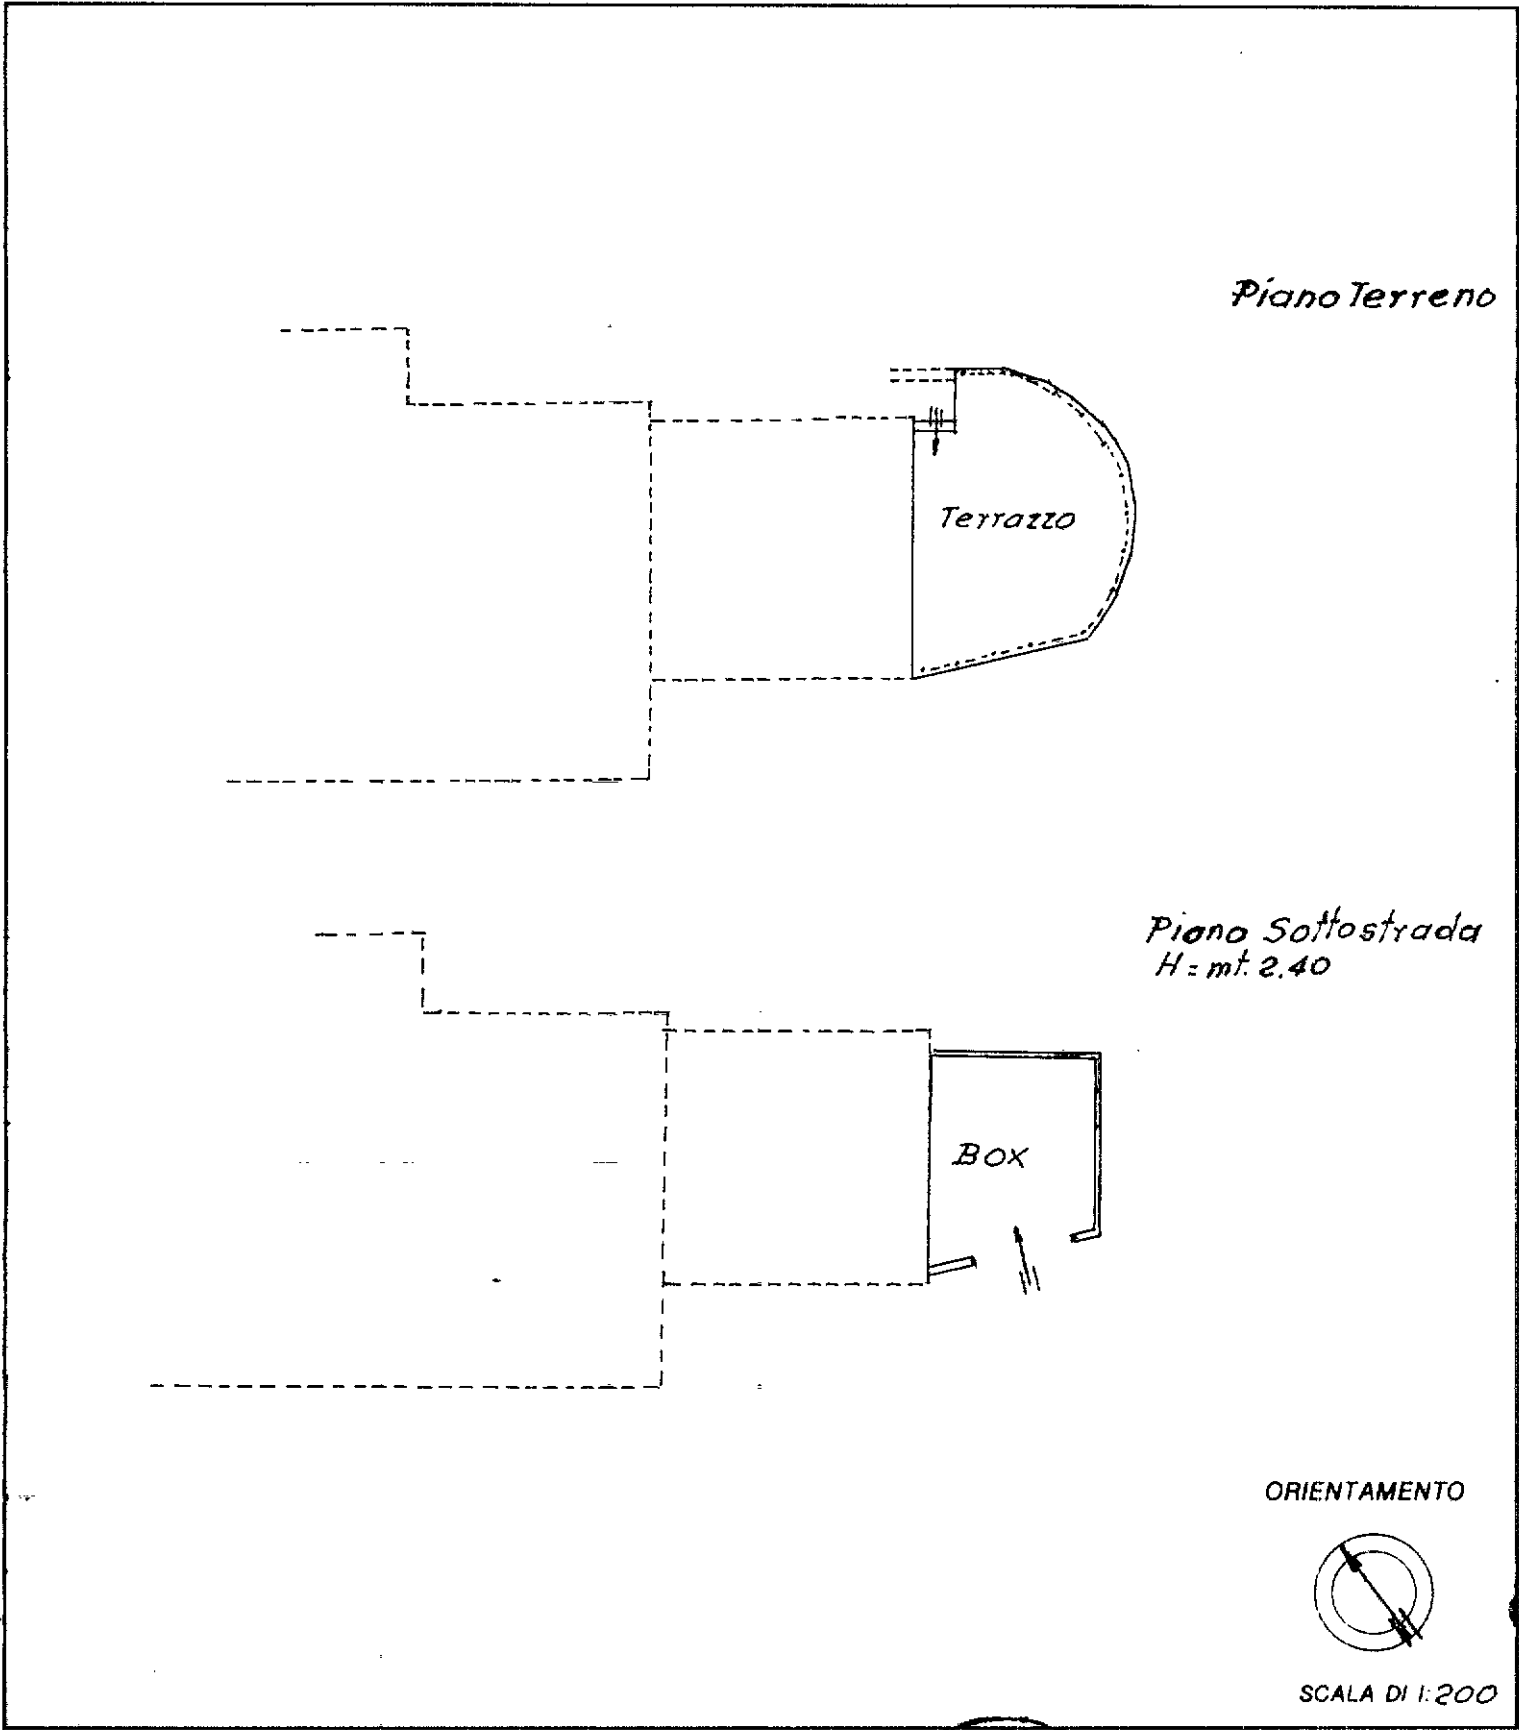

Dichiarazione di N.C. ☐ Denuncia di variazione ☒	Compilata dal <u>geometra</u> <u>Angelo Rebello</u> (titolo, cognome e nome)	RISERVATO ALL'UFFICIO
Identificativi catastali F. <u>23</u> n. <u>73</u> sub. <u>28</u>	Iscritto all'albo de <u>i geometri</u> della provincia di <u>Genova</u> n. <u>1317</u> data <u>21.12.1996</u> Firma <u>Rebello</u>	

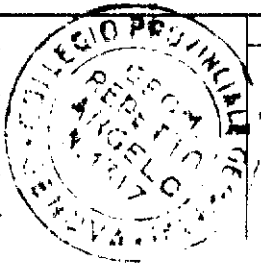

MODULARIO
F. rig. rend. - 457

MINISTERO DELLE FINANZE

Mod. B (Nuovo Catasto Edilizio Urbano)

DIREZIONE GENERALE DEL CATASTO E DEI SERVIZI TECNICI ERARIALI

Lire
100

NUOVO CATASTO EDILIZIO URBANO

(R. DECRETO-LEGGE 10 APRILE 1969, N. 64)

Planimetria dell'immobile situato nel Comune di VOLTAGGIO Via PROVINCIALE N.° 8

Ditta BARLONE MARIO n.° ARQUATA SCRIVIA il 15-12-1983

Allegata alla dichiarazione presentata all'Ufficio Tecnico Erariale di Alessandria

AREA
UTILE mq 45.

A.T.

ALLUVIONATA

ORIENTAMENTO

SPAZIO RISERVATO PER LE ANNOTAZIONI D'UFFICIO

DATA

PROT. N.°

F. 23 p. 73 sub. 4

Compilato dal Geom.

(Titolo, nome e cognome del tecnico)

VILMO REZZANI

Iscritto all'Albo dei Geometri

della Provincia di Alessandria

DATA 25-1-85

Firma:



MODULAR
n. rig. rend.

MINISTERO DELLE FINANZE
DIREZIONE GENERALE DEL CATASTO E DEI SERVIZI TECNICI ERARIALI

Lire
1000

66
NUOVO CATASTO EDILIZIO URBANO
(R. DECRETO-LEGGE 13 APRILE 1980, N. 652)

Planimetria dell'immobile situato nel Comune di VOLTAGGIO Via PROVINCIALE N° 8
Ditta BARLONE MARIO n.3 ARQUATA SCRIVIA il 19-12-1987
Allegata alla dichiarazione presentata all'Ufficio Tecnico Erariale di Alessandria

area urbana di mq 105

A.T.

ALLUVIONATA

ORIENTAMENTO

SPAZIO RISERVATO PER LE ANNOTAZIONI D'UFFICIO

DATA
PROT. N°

F° 23 Ppa 73 sub 9

Compilata dal geom.
(Titolare, o delegato o segretario del tecnico)

VILMO REZZANI

Iscritto all'Albo dei Geometri
della Provincia di Alessandria

DATA 29-1-85

Firma: