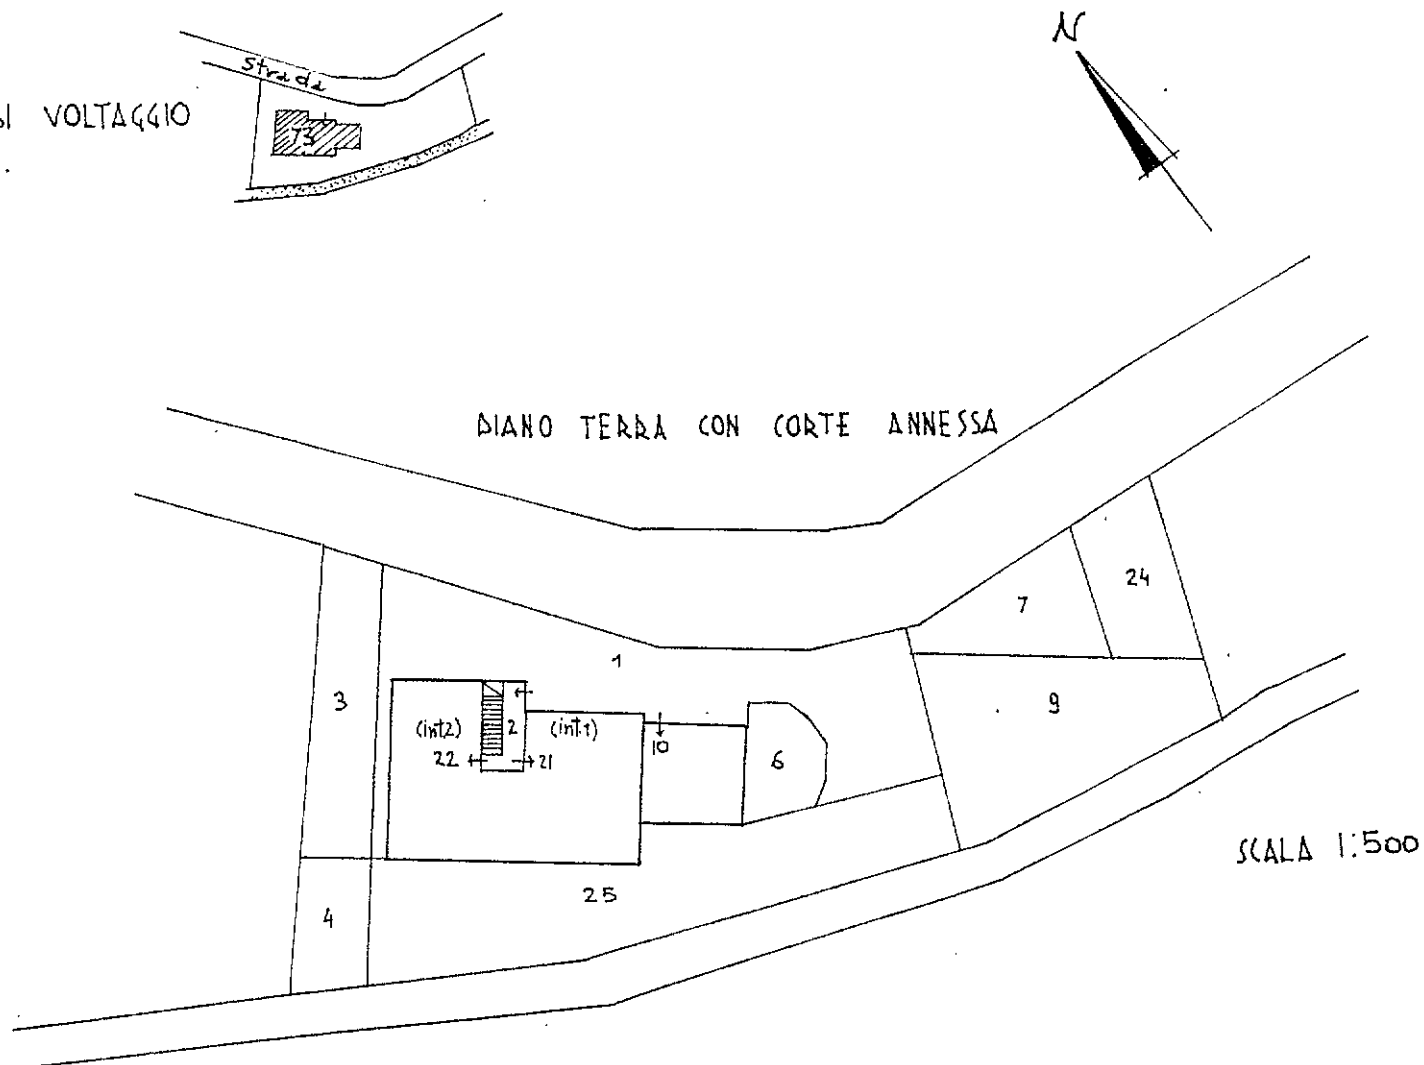


3





3053

ELABORATO PLANIMETRICO (AD AGGIORNAMENTO DEL PRECEDENTE PRESENTATO IL 15-2-1985
PROT. N° 5)COMUNE DI VOLTAGGIO
FOGLIO 23.

1° ps

DIANO 1°

DIANO SOTTOTETTO

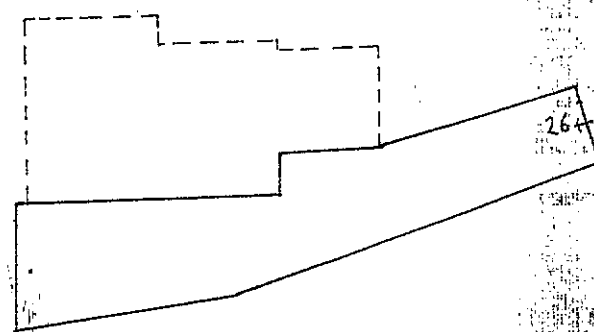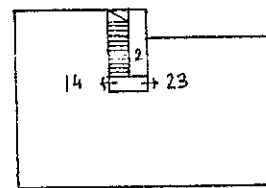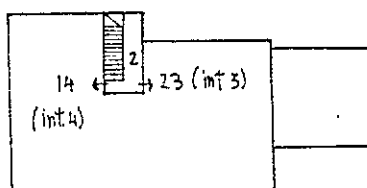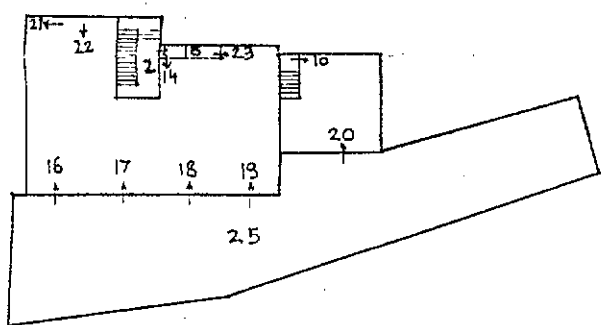

- sub 1: bene comune non censibile
 sub 2: bene comune non censibile ai sub 14-21-22-23
 sub 3: corte esclusiva del sub. 22
 sub 4: area urbana di mq. 45
 sub 5: soppresso
 sub 6: corte esclusiva del sub. 10
 sub 7: corte esclusiva del sub. 14
 sub 8: soppresso
 sub 9: area urbana di mq. 165
 sub 10: app.to (P.T.) e cantina (1.p.s.) con corte esclusiva sub. 6
 sub 11: soppresso
 sub 12: soppresso
 sub 13: soppresso
 sub 14: App.to int. 4 (P.T.), cantina (1.p.s.) e locale di sgombero (P.2.) con corte esclusiva sub. 7
 sub 15: Bene comune ai sub. 14-23.
 sub 16-17-18-19-20 Box auto.
 sub 21: App.to int. 1 (P.T.) e cantina (1.p.s.)
 sub 22: App.to int. 2 (P.T.) e cantina (1.p.s.) con corte esclusiva sub. 3.
 sub 23: App.to int. 3 (P.T.), locale di sgombero (P.2.) e cantina (1.p.s.)
 sub 24: Area urbana di mq. 60.
 sub 25: Terrazzo gravato di servitù di passaggio ai sub 16-17-18-19-20 di mq. 250

IL TECNICO

