

Agenzia delle Entrate
CATASTO FABBRICATI
Ufficio Provinciale di
Prato

Dichiarazione protocollo n. PO0014887 del 02/07/2020

Comune di Vaiano

Via Della Fattoria

civ. 7

Identificativi Catastali:

Sezione:

Foglio: 13

Particella: 48

Subalterno: 518

Compilata da:

Magni Fabio Gianluca

Iscritto all'albo:

Geometri


Prov. Prato

N. 00229

Planimetria


Scheda n. 1

Scala 1:200

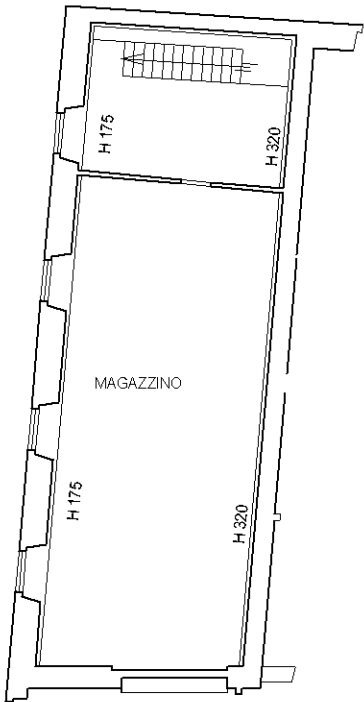


PIANO PRIMO

VIA DELLA FATTORIA

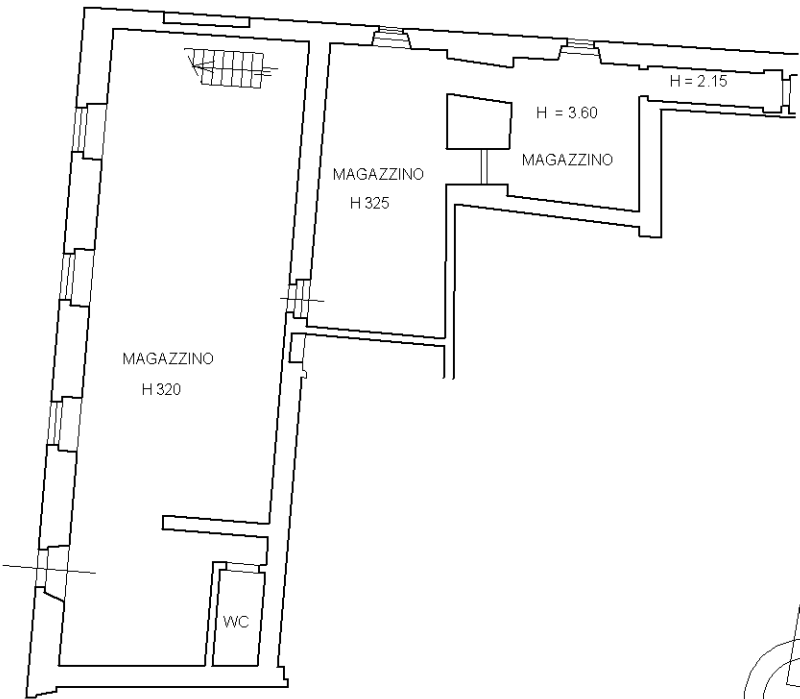

PIANO TERRA

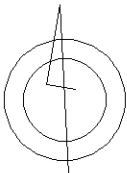

Ultima planimetria in atti