

**Agenzia delle Entrate**  
**CATASTO FABBRICATI**  
**Ufficio Provinciale di**  
**Milano**

Dichiarazione protocollo n. MI0055264 del 11/02/2023

Comune di Milano

Via Stresa

civ. 16

Identificativi Catastali:

Sezione:

Foglio: 196

Particella: 194

Subalterno: 732

Compilata da:

Adamo Massimo

Iscritto all'albo:

Architetti

Prov. Avellino

N. 739


Planimetria

Scheda n. 1

Scala 1:200

PIANO PRIMO INTERRATO

H=2,65m

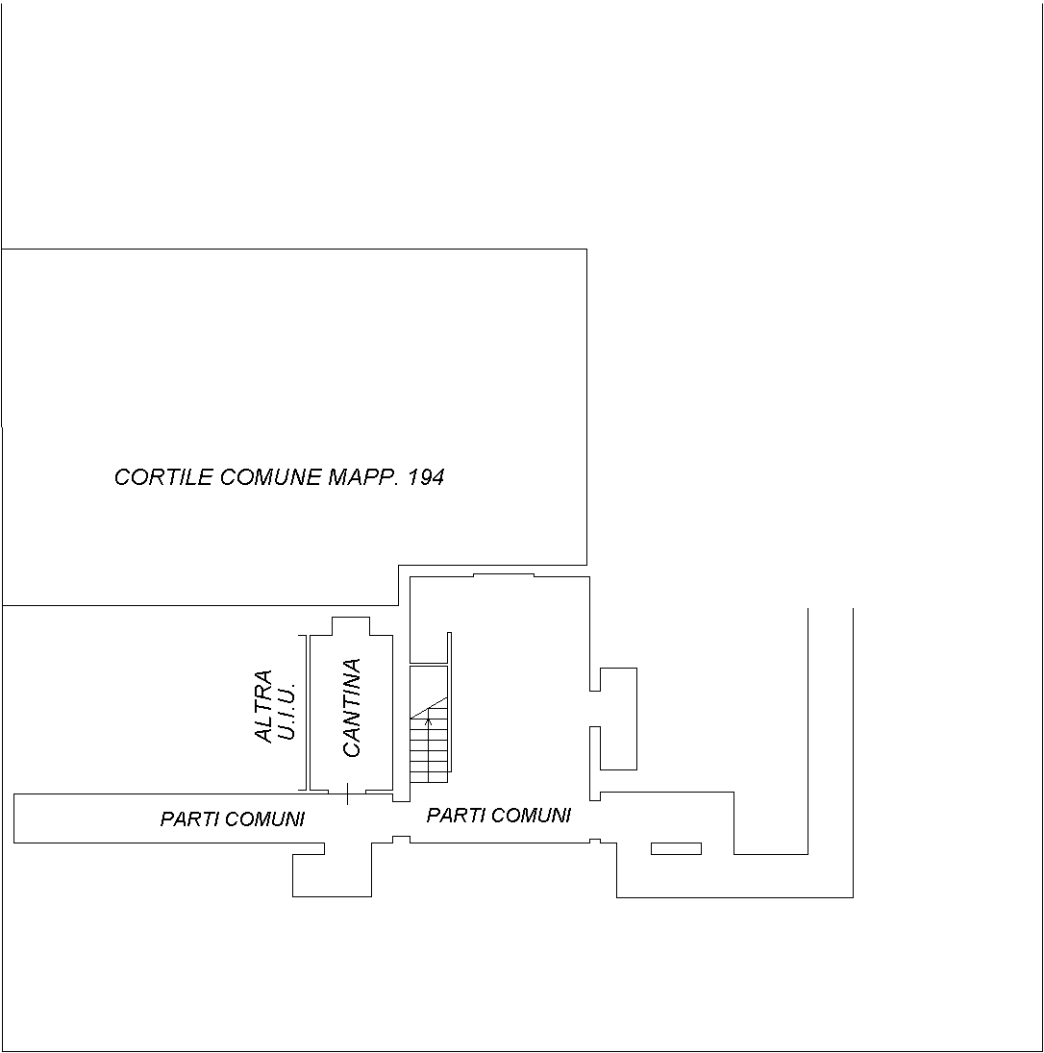

VIA STRESA

VIA MEINA



Ultima planimetria in atti