


Agenzia delle Entrate
CATASTO FABBRICATI
Ufficio Provinciale di
Sassari

Planimetria
Scheda n. 3 Scala 1:500

Dichiarazione protocollo n° SS0017405 del 04/02/2026	
Comune di Palau	
Via Baia Di Nelson	civ. 9
Identificativi Catastali:	Compilata da: Pellegrino Antonella
Sezione:	Iscritto all'albo: Architetti
Foglio: 3	
Particella: 1406	
Subalterno: 9	Prov. Sassari N. 967

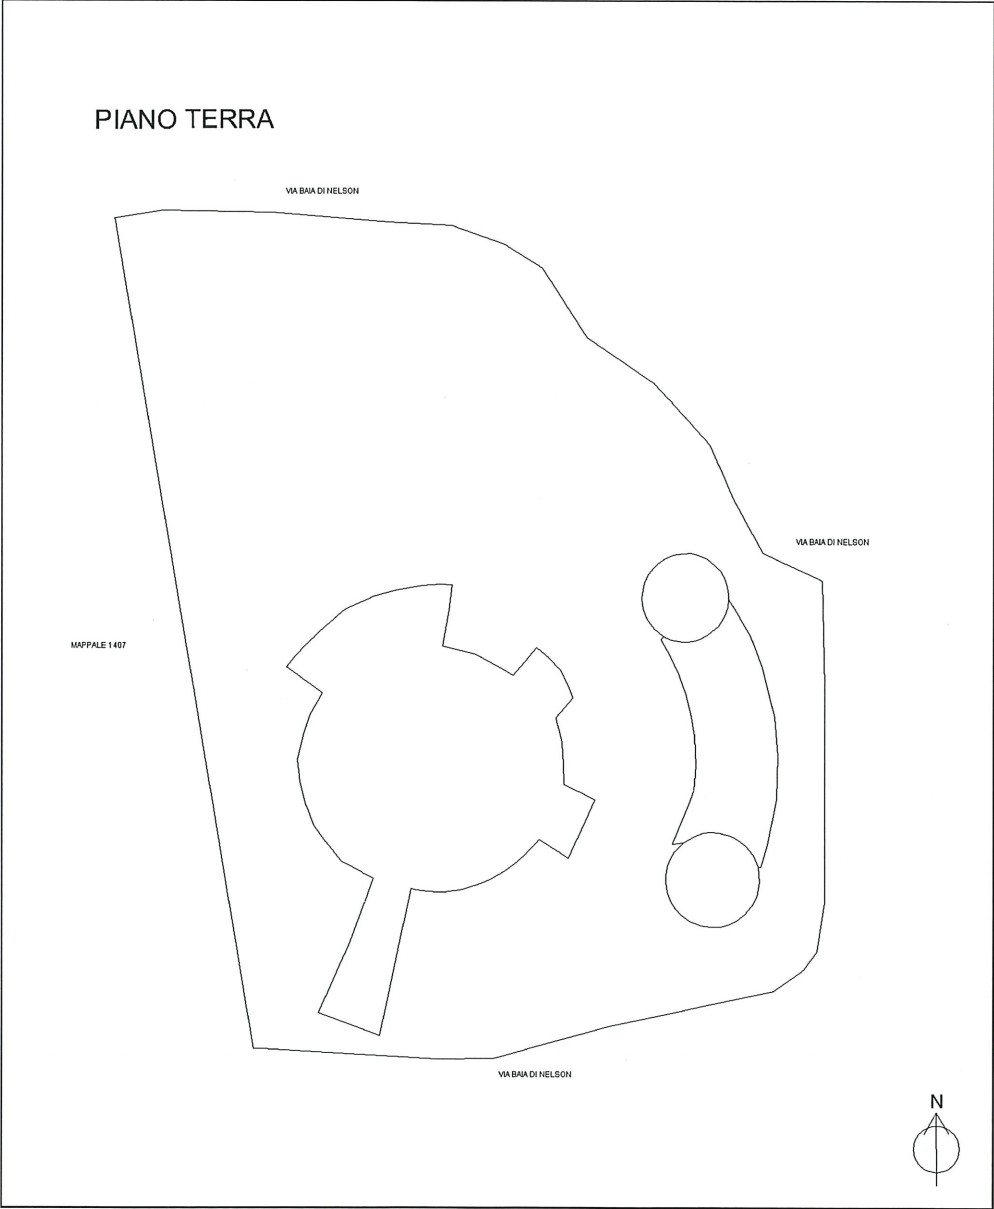

Compilata da:
Pellegrino Antonella
Iscritto all'albo:
Architetti
Prov. Sassari

Identificativi Catastali:

Sezione:	
Foglio:	3
Particella:	1406
Subalterno:	9

Dichiarazione protocollo n. SS0017405 del 04/02/2026
 Comune di Palau
 Via Baia Di Nelson


civ. 9

N. 967


Scala 1: 200

Schema n.1

PIANO INTERRATO
H= 2,00 mt

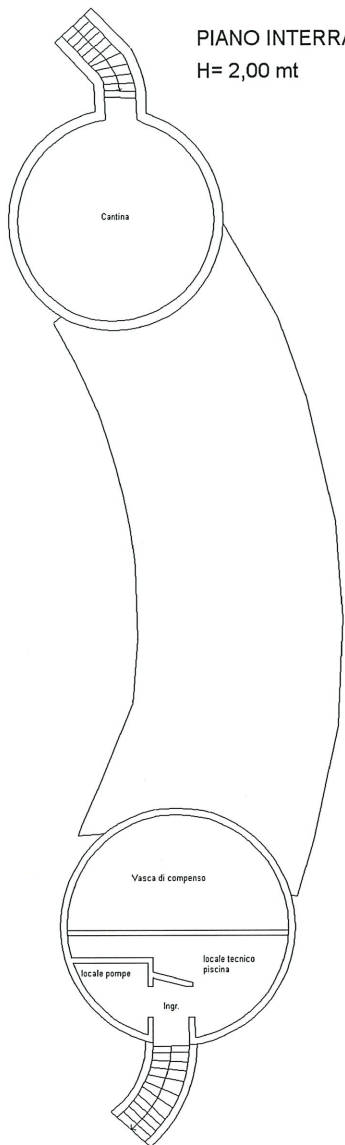

PIANO TERRA

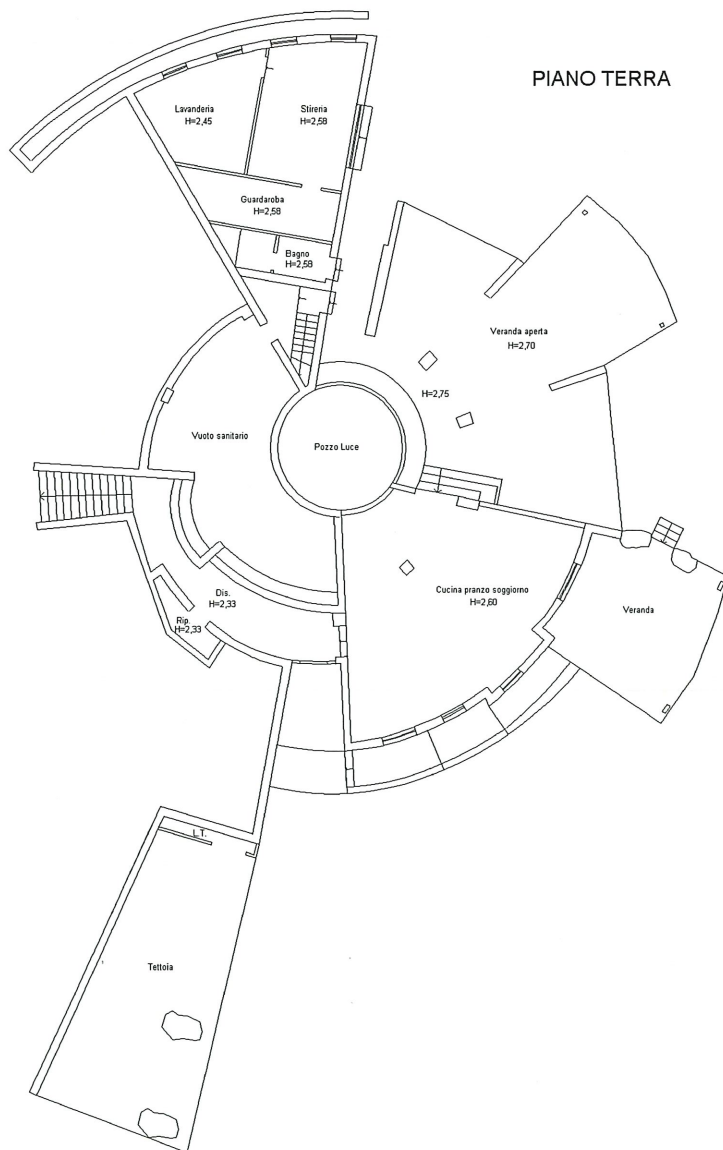

Agenzia delle Entrate
CATASTO FABBRICATI
Ufficio provinciale di
Sassari

Dichiarazione protocollo n. SS0017405 del 04/02/2026
Comune di Palau
Via Baia Di Nelson


Scala 1: 200

Identificativi Catastali:
Sezione: 3
Foglio: 1406
Particella: 1406
Subalterno: 9


Compilata da:
Pellegrino Antonella
Iscritto all'albo:
Architetti
Prov. Sassari
N. 967


n. 2

PIANO PRIMO

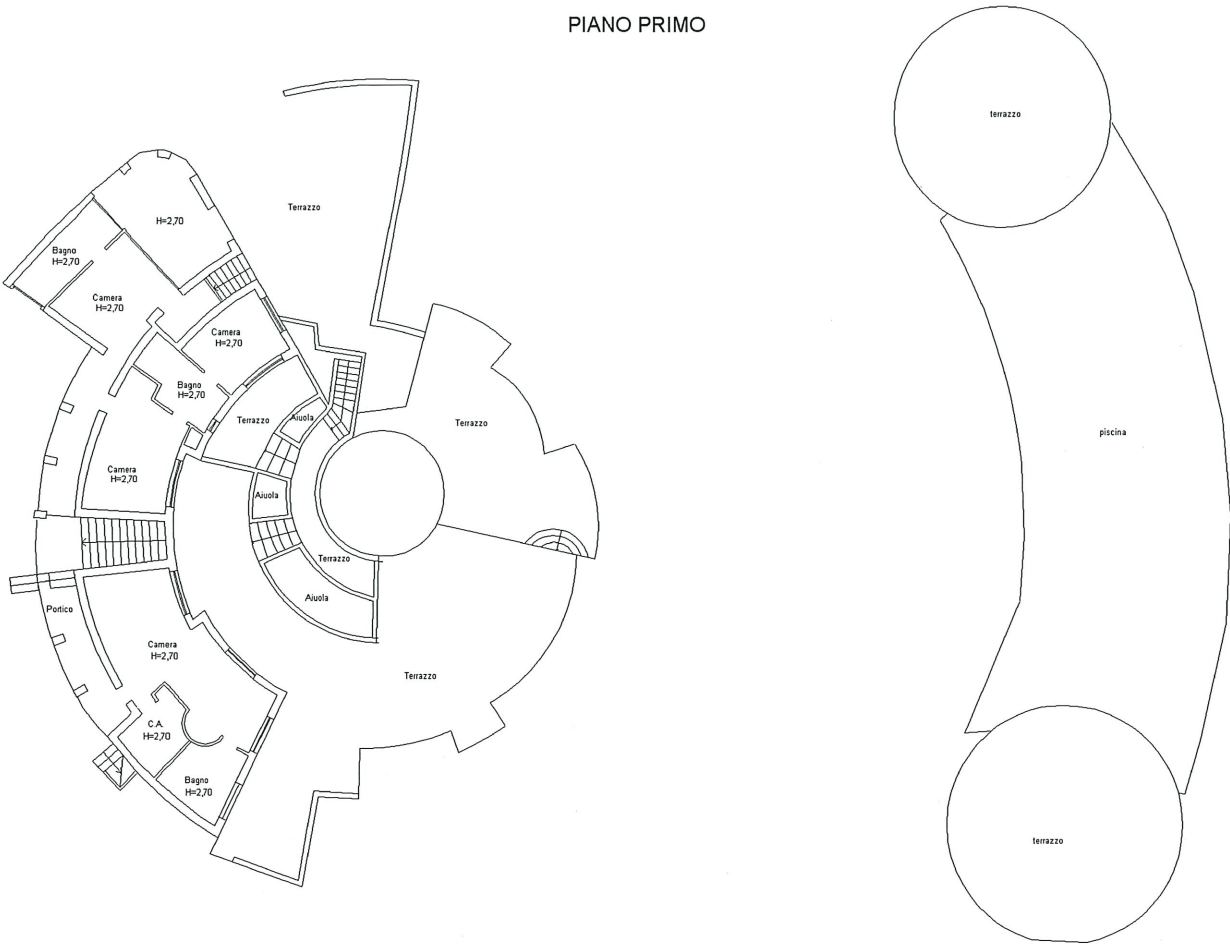

PIANO SECONDO

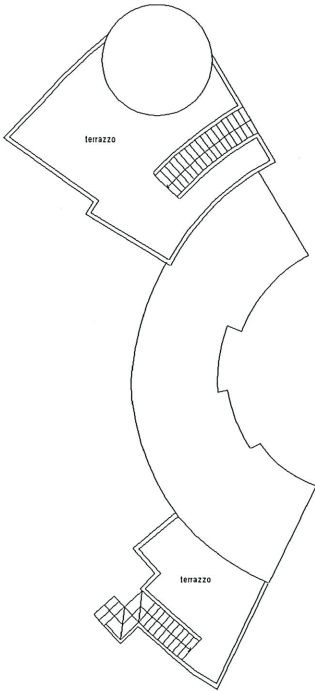

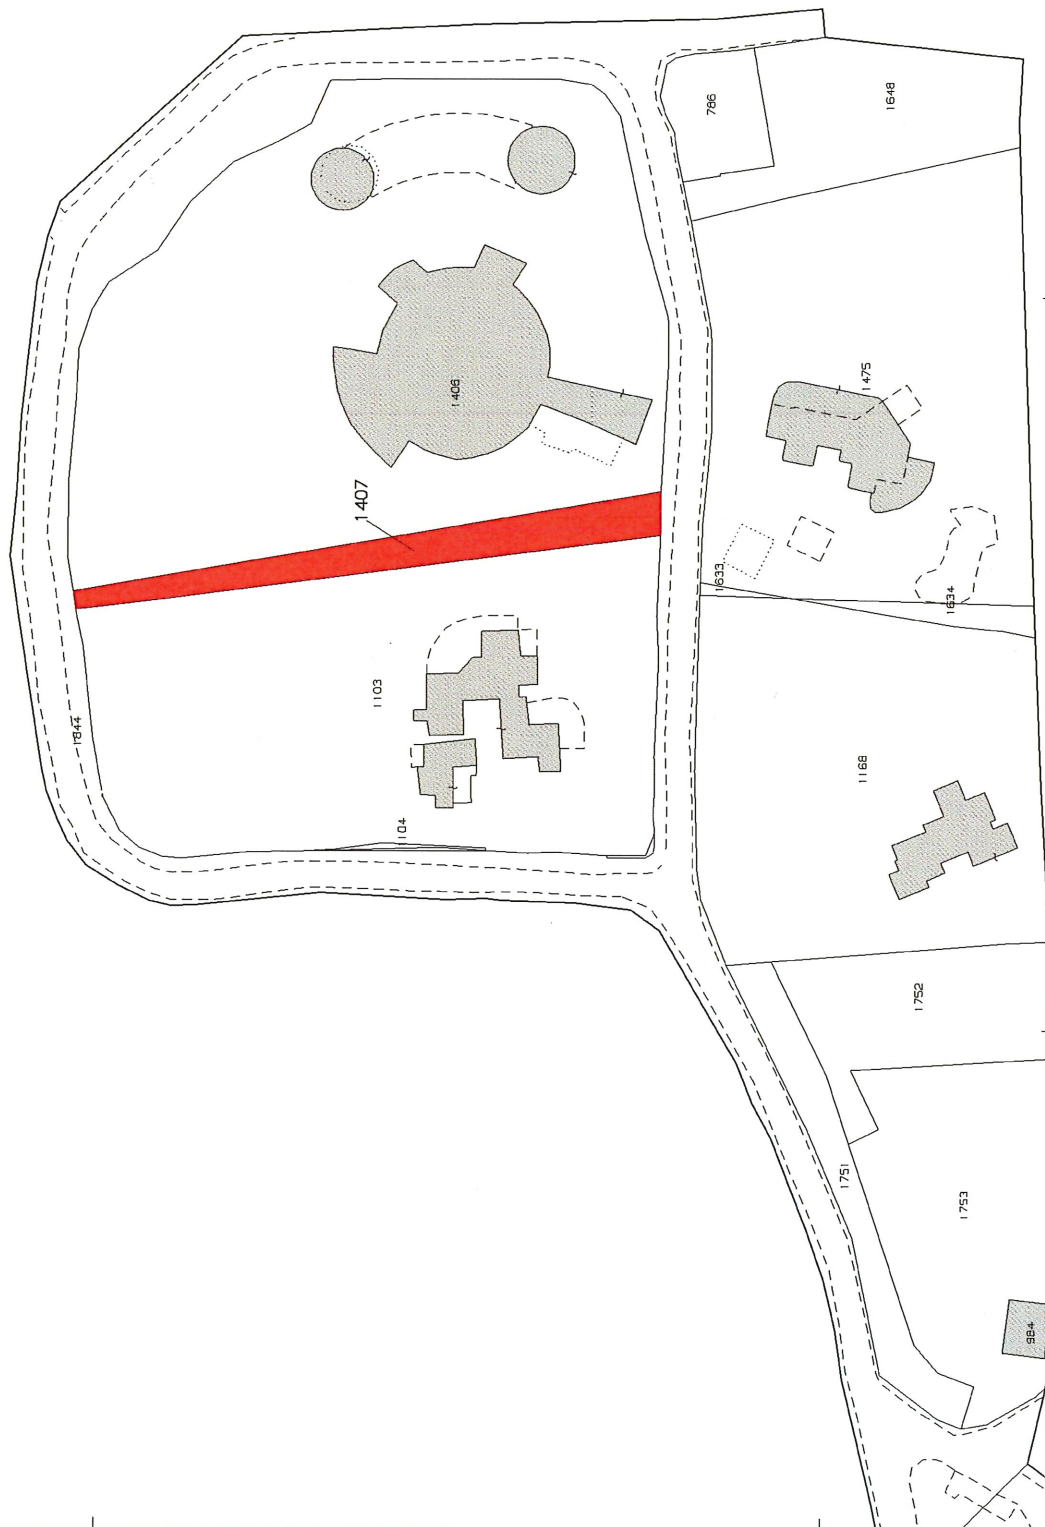

N=4559600

E=1530600

1 Particella: 1407

Firmato Da: ANTONELLA PELLEGRINO Emesso Da: ARUBAPEC EU QUALIFIED CERTIFICATES CA G1 Serial#: 735ed3c2a756ec8470944dc213a2aa00

