

Agenzia delle Entrate  
CATASTO FABBRICATI  
Ufficio Provinciale di  
Novara

Dichiarazione protocollo n. NO0078798 del 24/10/2016

Planimetria di u.i.u. in Comune di Novara

Via Aldo Maria Scalise

civ. 7

Identificativi Catastali:

Sezione:

Foglio: 50

Particella: 1318

Subalterno: 9

Compilata da:

Morra Annalisa

Iscritto all'albo:

Dottori Agronomi E Forestali


Prov. Novara

N. 140


Scheda n. 1

Scala 1:200

PIANO TERRA

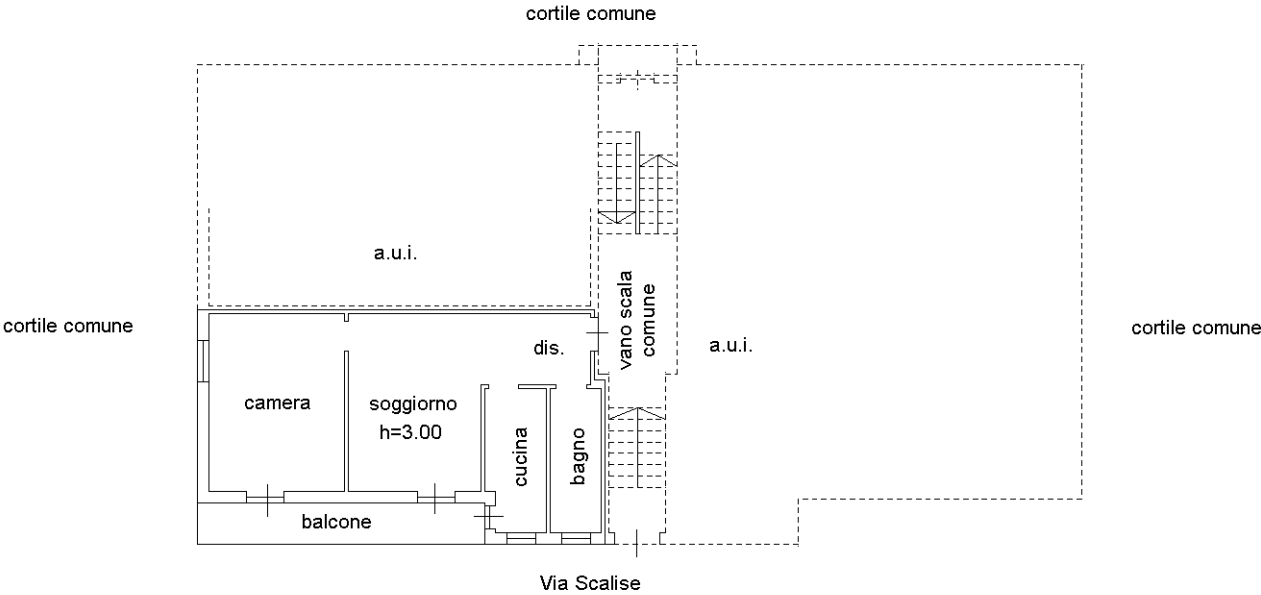

PIANO INTERRATO

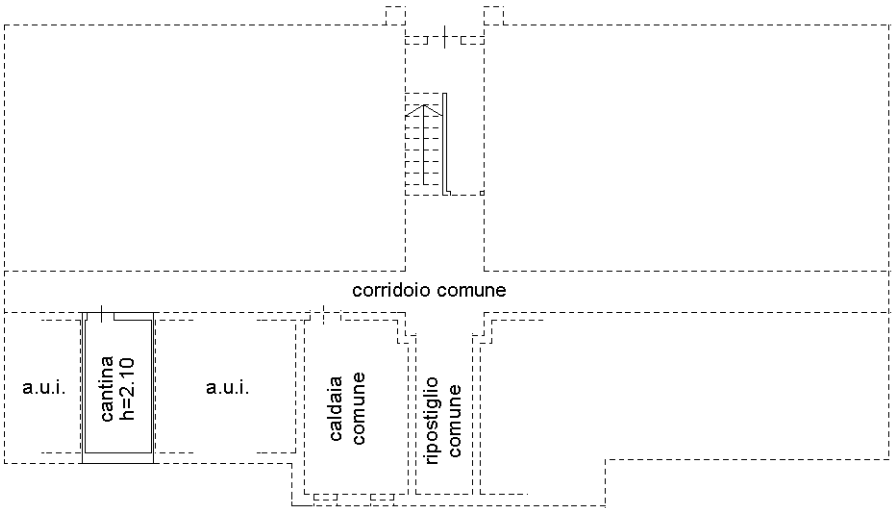

Ultima planimetria in atti

Data: 16/03/2026 - n. T130601 - Richiedente: BLLGPP60C05F952E

Totale schede: 1 - Formato di acquisizione: A4(210x297) - Formato stampa richiesto: A4(210x297)