



INGRESSO CORPO SCALA LATO EST

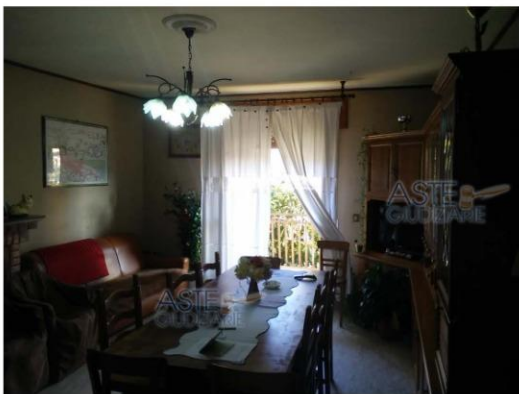


FOTO 1

www.astegiudiziarie.it

Pubblicazione ufficiale ad esclusivo uso personale - è vietata ogni
ripubblicazione o riproduzione a scopo commerciale - Aut. Min. Giustizia PDG 21/07/09





PROSPETTO LATO EST




PROSPETTO LATO SUD (LIMITE PROPRIETA' COMUNALE)

www.astegiudiziarie.it

Pubblicazione ufficiale ad esclusivo uso personale - è vietata ogni
ripubblicazione o riproduzione a scopo commerciale - Aut. Min. Giustizia PDG 21/07/09



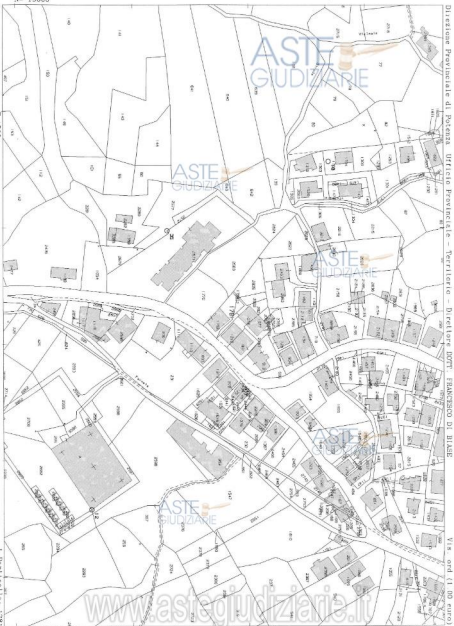

Comune: PRANCAVILLA IN SINNI

Foglio: 10

Richiedente: BLASI

Scala originale: 1:2000

Dimensione originale: 244,000 x 370,000 metri

Pubblicazione ufficiale ad esclusivo uso personale - è vietata ogni

ripubblicazione o riproduzione a scopo commerciale - Aut. Min. Giustizia PDG 21/07/09

Firmato Da: BLASI NICOLA Emesso Da: ARUBAPEC S.P.A. NG CA 3 Serial#: ac33be42a99faab63540423c3e7893

16-Ges-2017 12.5.24

Prot. n. 720003872/2017



MINISTERO DELLE FINANZE
DIREZIONE GENERALE DEL CATASTO E DEI S.S.T.T.EE.

CATASTO EDILIZIO URBANO (RDL 13-4-1939, n. 652)

MOD. BN (CE)

LIRE
500

Planimetria di u.i.u. in Comune di Francavilla in Sinni via Matteo Cosentino civ. 44

PIANTA PRIMO PIANO



ORIENTAMENTO



SCALA DI 1:200


Catasto dei Fabbricati - Situazione al 18/01/2017 - Comune di FRANCAVILLA IN SINNI (D766) - < Foglio: 10 Particella: 1782 - Subalterno 3 >

Ultima Denuncia di variazione
Data presentazione: 05/05/2000 - Data
Toschede: 18/01/2017 - Data

www.astegiudiziarie.it
Pubblicazione ufficiale ad esclusivo uso personale - è vietata ogni
riproduzione e ipotesi di uso commerciale - Aut. Min. Giustizia P.06 340702


F. 119
Firmato da: BLASI NICOLA Eletto da:

PIANTA PIANO TIPO (LICENZA EDILIZIA prot. n. 22 del 03/03/1976)

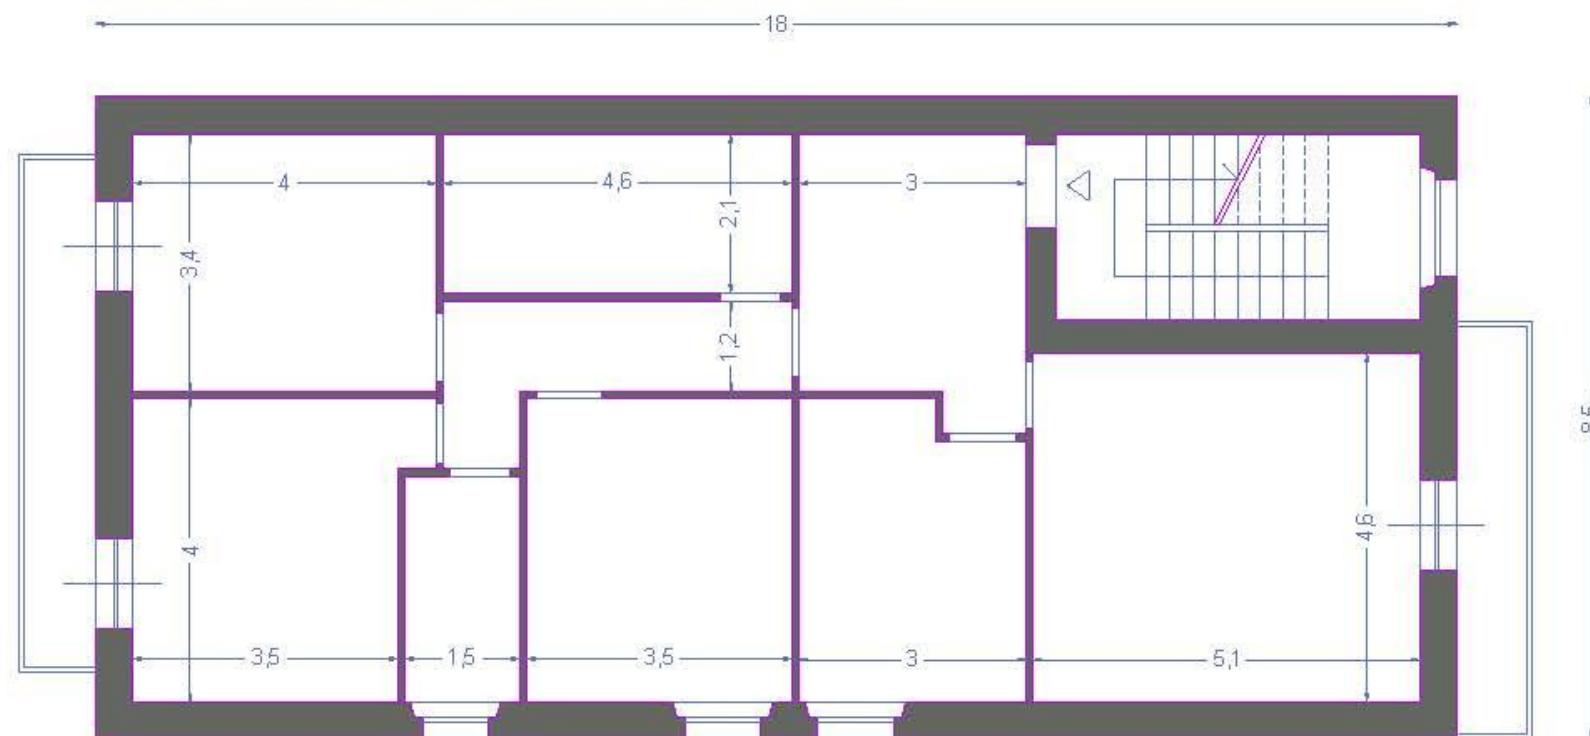


PROSPETTO PER IL CALCOLO DELLE SUPERFICI


RAPPORTO TRA LE SAGOME

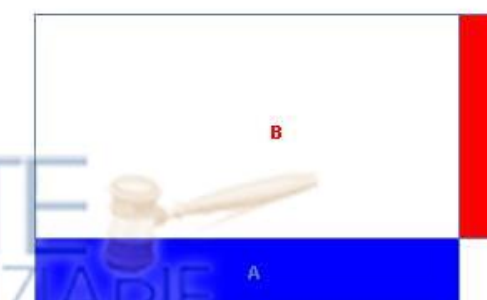


PIANTA APPARTAMENTO STATO DI FATTO

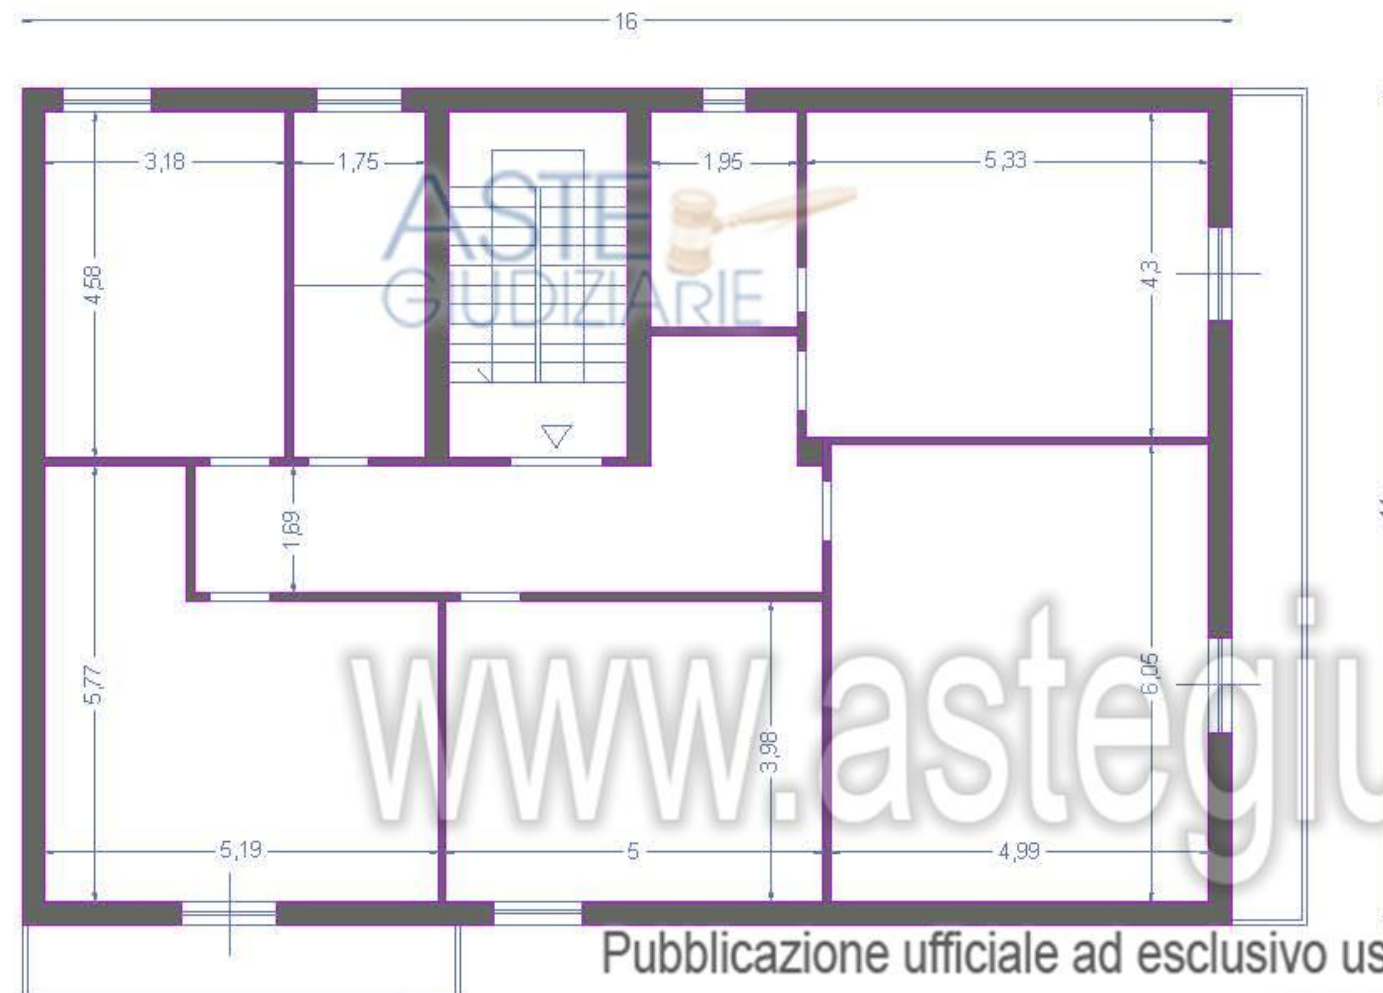

SUPERFICIE COMMERCIALE DI PROGETTO_PIANO PRIMO

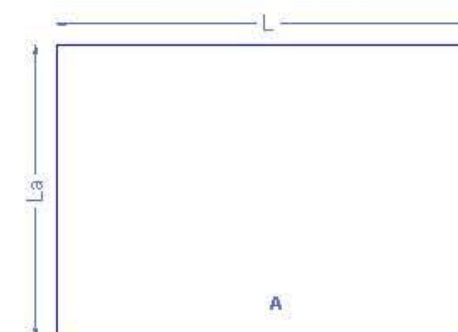

SUPERFICIE COMMERCIALE DELLO STATO DI FATTO_PIANO PRIMO

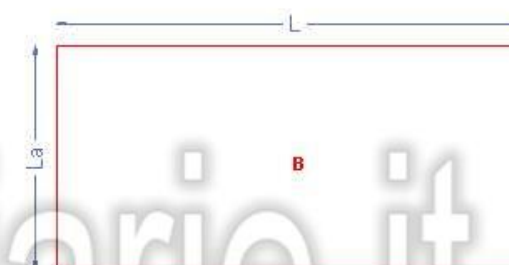

PIANO PRIMO	L (m)	La (m)	SUP.LORDA (mq)	H (m)	V (mc)
A	16	11	176	3	528
B	16	8.5	136	3	408
Differenza superficie			40		
Differenza volume					120

Pubblicazione ufficiale ad esclusivo uso personale - è vietata ogni
 riproduzione o riproduzione a scopo commerciale - Aut. Min. Giustizia PDG 21/07/09



PROSPETTO DATO OVEST (VERSO LA PROPRIETA' COMUNALE)
Pubblicazione ufficiale ed esclusiva uso personale. Vietata ogni
ripubblicazione o riproduzione a scopo commerciale - Aut. Min. Giustizia PDG 21/07/09

DOCUMENTAZIONE FOTOGRAFICA



Publicazione ufficiale ad esclusivo uso personale - è vietata ogni
ripubblicazione o riproduzione a scopo commerciale. Aut. Min. Giustizia PDG 21/07/09

PROSPETTO LATO SUD



FOTO 18

ASTE
GIUDIZIARIE

ASTE
GIUDIZIARIE

www.astegiudiziarie.it

Pubblicazione ufficiale ad esclusivo uso personale - è vietata ogni
ripubblicazione o riproduzione a scopo commerciale - Aut. Min. Giustizia PDG 21/07/09



ASTE
GIUDIZIARIE



FOTO 16

ASTE
GIUDIZIARIE

ASTE
GIUDIZIARIE



FOTO 17

www.astegudiziarie.it

Pubblicazione ufficiale ad esclusivo uso personale - è vietata ogni
ripubblicazione o riproduzione a scopo commerciale - Aut. Min. Giustizia PDG 21/07/09





FOTO 14



FOTO 15

www.astegiudiziarie.it

Pubblicazione ufficiale ad esclusivo uso personale - è vietata ogni
ripubblicazione o riproduzione a scopo commerciale - Aut. Min. Giustizia PDG 21/07/09





FOTO 10



FOTO 11

www.astegiudiziarie.it

Pubblicazione ufficiale ad esclusivo uso personale - è vietata ogni
ripubblicazione o riproduzione a scopo commerciale - Aut. Min. Giustizia PDG 21/07/09





FOTO 12



FOTO 13

www.astegiudiziarie.it

Pubblicazione ufficiale ad esclusivo uso personale - è vietata ogni
ripubblicazione o riproduzione a scopo commerciale - Aut. Min. Giustizia PDG 21/07/09





FOTO 8



FOTO 9

www.astegiudiziarie.it

Pubblicazione ufficiale ad esclusivo uso personale - è vietata ogni
ripubblicazione o riproduzione a scopo commerciale - Aut. Min. Giustizia PDG 21/07/09





FOTO 6



FOTO 7

www.astegiudiziarie.it

Pubblicazione ufficiale ad esclusivo uso personale - è vietata ogni
ripubblicazione o riproduzione a scopo commerciale - Aut. Min. Giustizia PDG 21/07/09





FOTO 4



FOTO 5





FOTO 2

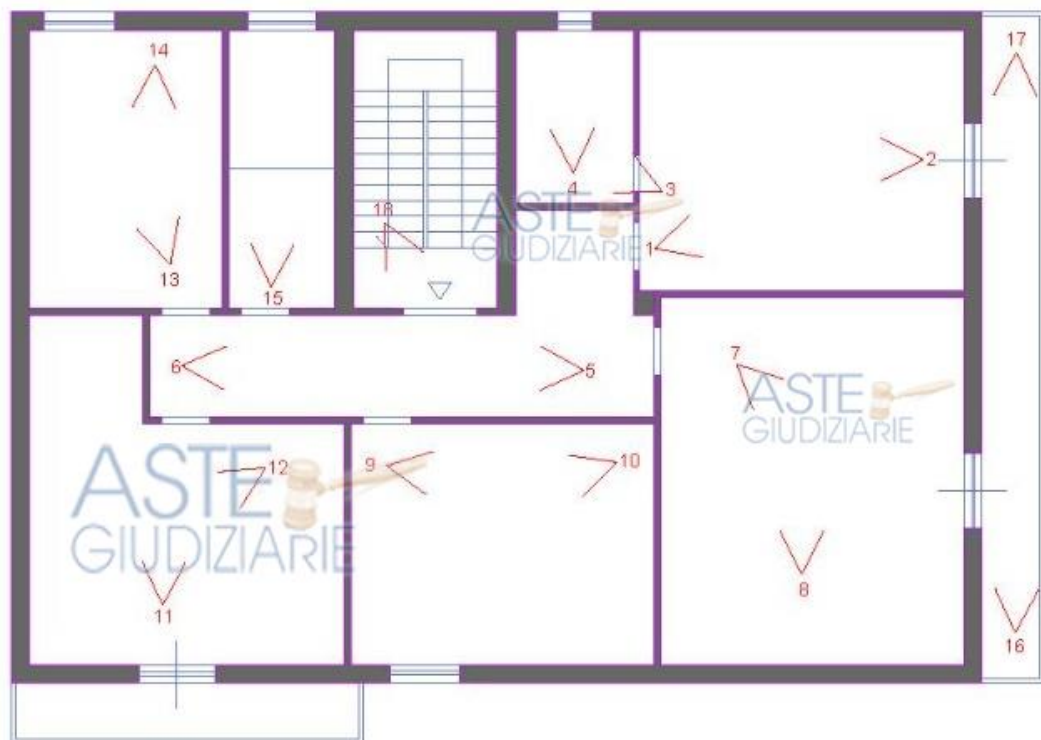


FOTO 3

www.astegiudiziarie.it

Pubblicazione ufficiale ad esclusivo uso personale - è vietata ogni
ripubblicazione o riproduzione a scopo commerciale - Aut. Min. Giustizia PDG 21/07/09





PIANTA PIANO PRIMO