


Tribunale di Salerno
 E.I. 205/2024 G.E.I. Dott.ssa Enza Faracchio
 NCEU Battipaglia loc. Sant'Anna
 Fl.7 part 2209 sub. 36
 Fabbricato "A" scala A interno 7
 Planimetria dello stato di Fatto: calcolo delle superfici
 scala 1:100

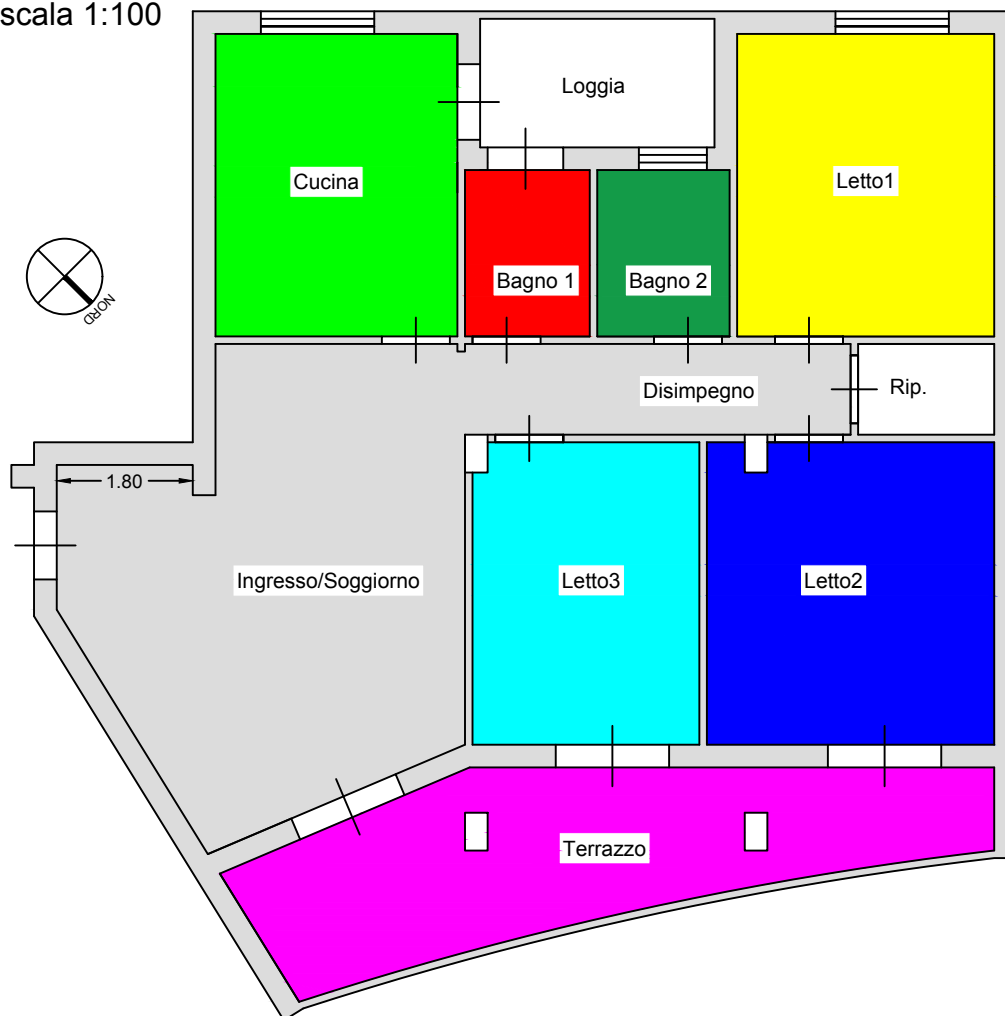

Computo delle Superfici Appartamento sub. 36		
Ambiente	S.u.	S.n.r.
Ingresso/soggiorno/Disimpegno	33,38	
Cucina	12,8	
Loggia		5,27
Terrazzo		18,24
Letto 1	13,6	
Letto 2	15,08	
Letto 3	11,92	
Bagno 1	3,63	
Bagno 2	3,85	
Rip.		2,16
TOTALE m2	94,26	25,67