


Ultima planimetria approvata

Agenzia delle Entrate


CATASTO FABBRICATI

Ufficio provinciale di Treviso


ELABORATO PLANIMETRICO	Compilato da: Capretta Giovanna	Iscritto all'albo: Geometri	Prov. Treviso	N. 02634
Comune di Valdobbiadene	Sezione: A	Foglio: 16	Particella: 205	Prov. 0000000000 n. 28/03/2025 del
Dimostrazione grafica dei subalterni	Tipo Mappale n. del del Scala 1 : 500			

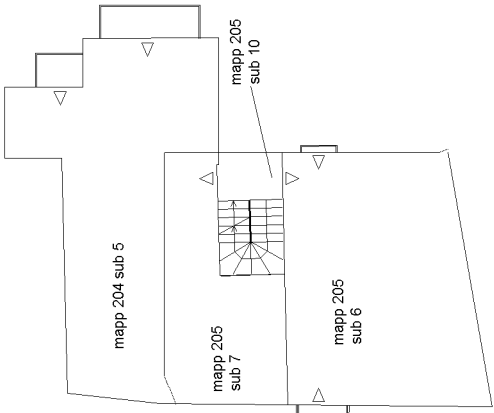

PIANO PRIMO

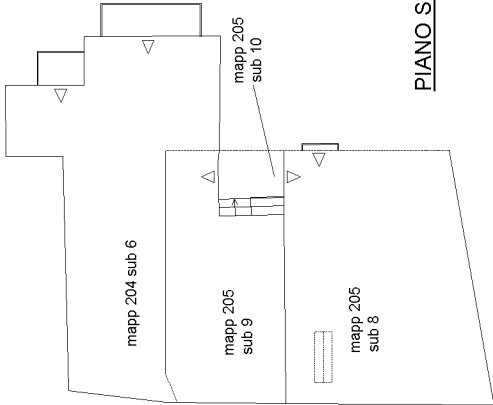

PIANO SECONDO

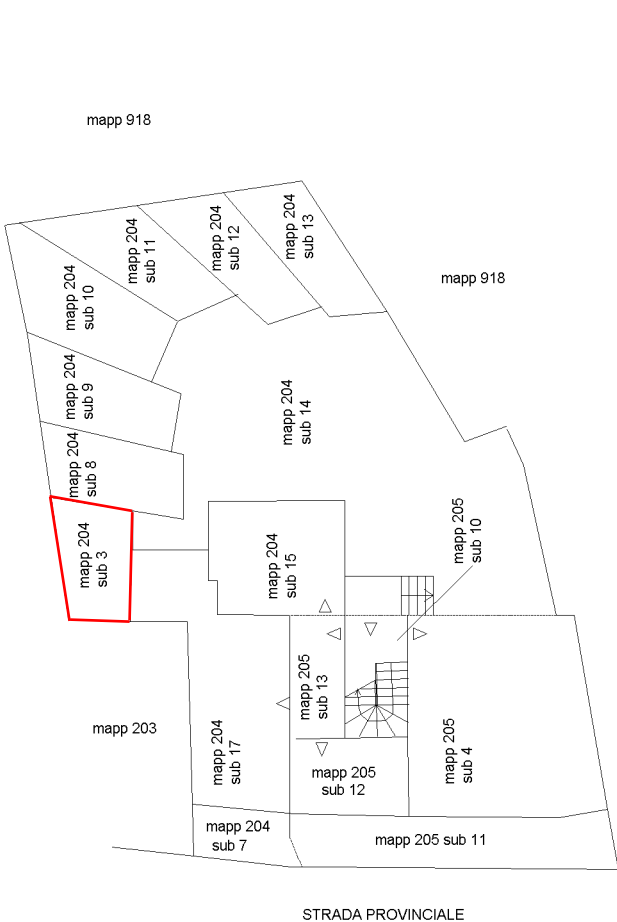

PIANO TERRA




ACCERTAMENTO DELLA PROPRIETA' IMMOBILIARE URBANA ELENCO DEI SUBALTERNI ASSEGNATI

Comune VALDOBBIADENE	Sezione A	Foglio 16	Particella 204	Tipo mappale	del:
-------------------------	--------------	--------------	-------------------	--------------	------

Sub	UBICAZIONE via/piazza	n.civ	Piani	Scala	Int	DESCRIZIONE
3	via cal di zoc	1	T			AREA URBANA DI MQ 9 - INVARIATO
5	via cal di zoc	1	1			(GRAFFATO AL MAP 205 SUB 7) ABITAZIONE - INVARIATO
6	via cal di zoc	1	2			(GRAFFATO AL MAP 205 SUB 9) - ABITAZIONE - INVARIATO
8	via cal di zoc	1	T			POSTO AUTO SCOPERTO - INVARIATO
9	via cal di zoc	1	T			POSTO AUTO SCOPERTO - INVARIATO
10	via cal di zoc	1	T			POSTO AUTO SCOPERTO - INVARIATO
11	via cal di zoc	1	T			POSTO AUTO SCOPERTO - INVARIATO
12	via cal di zoc	1	T			POSTO AUTO SCOPERTO - INVARIATO
13	via cal di zoc	1	T			POSTO AUTO SCOPERTO - INVARIATO
14	via cal di zoc	1	T			BCNC - AREA SCOPERTA - INVARIATO
15	via cal di zoc	1	T			MAGAZZINO - INVARIATO
16	via cal di zoc	1	T			(GRAFFATO AL MAP 205 SUB 14) - UNITA' IN CORSO DI DEFINIZIONE - SOPPRESSO E SOSTITUITO PER FRZ E VAR DAI MAP 204 SUB 17 E MAP 205 SUB 13 E SUB 15
17	via cal di zoc	1	T			LOCALE DI DEPOSITO, IN SOSTITUZIONE PER FRZ E VAR DEL MAPP. 204 SUB 16 GRAFFATO AL 205 SUB 14

Comune VALDOBBIADENE	Sezione A	Foglio 16	Particella 205	Tipo mappale	del:
-------------------------	--------------	--------------	-------------------	--------------	------

Sub	UBICAZIONE via/piazza	n.civ	Piani	Scala	Int	DESCRIZIONE
4	via cal di zoc	1	T			ABITAZIONE, IN VARIAZIONE PER ULTIMAZIONE LAVORI
6	via cal di zoc	1	1			ABITAZIONE - INVARIATA
8	via cal di zoc	1	2			ABITAZIONE - INVARIATA
10	via cal di zoc	1	T-1 - 2			BCNC - VANO SCALA - INVARIATO
11	GARIBALDI		T			GRAFFATO AL MAP 204 SUB 7 - BNCN - INVARIATO
12	via cal di zoc	1	T			MAGAZZINO, IN VARIAZIONE PER COMPLETAMENTO LAVORI
13	via cal di zoc	1	T			BNCN- VANO DI PASSAGGIO - COMUNE AI MAP. 204 SUB 15, 204 SUB 17 E 205 SUB 12 - IN SOSTITUZIONE PER FRZ E VAR DEL MAPP 204 SUB 16 GRAFFATO AL 205 SUB 14

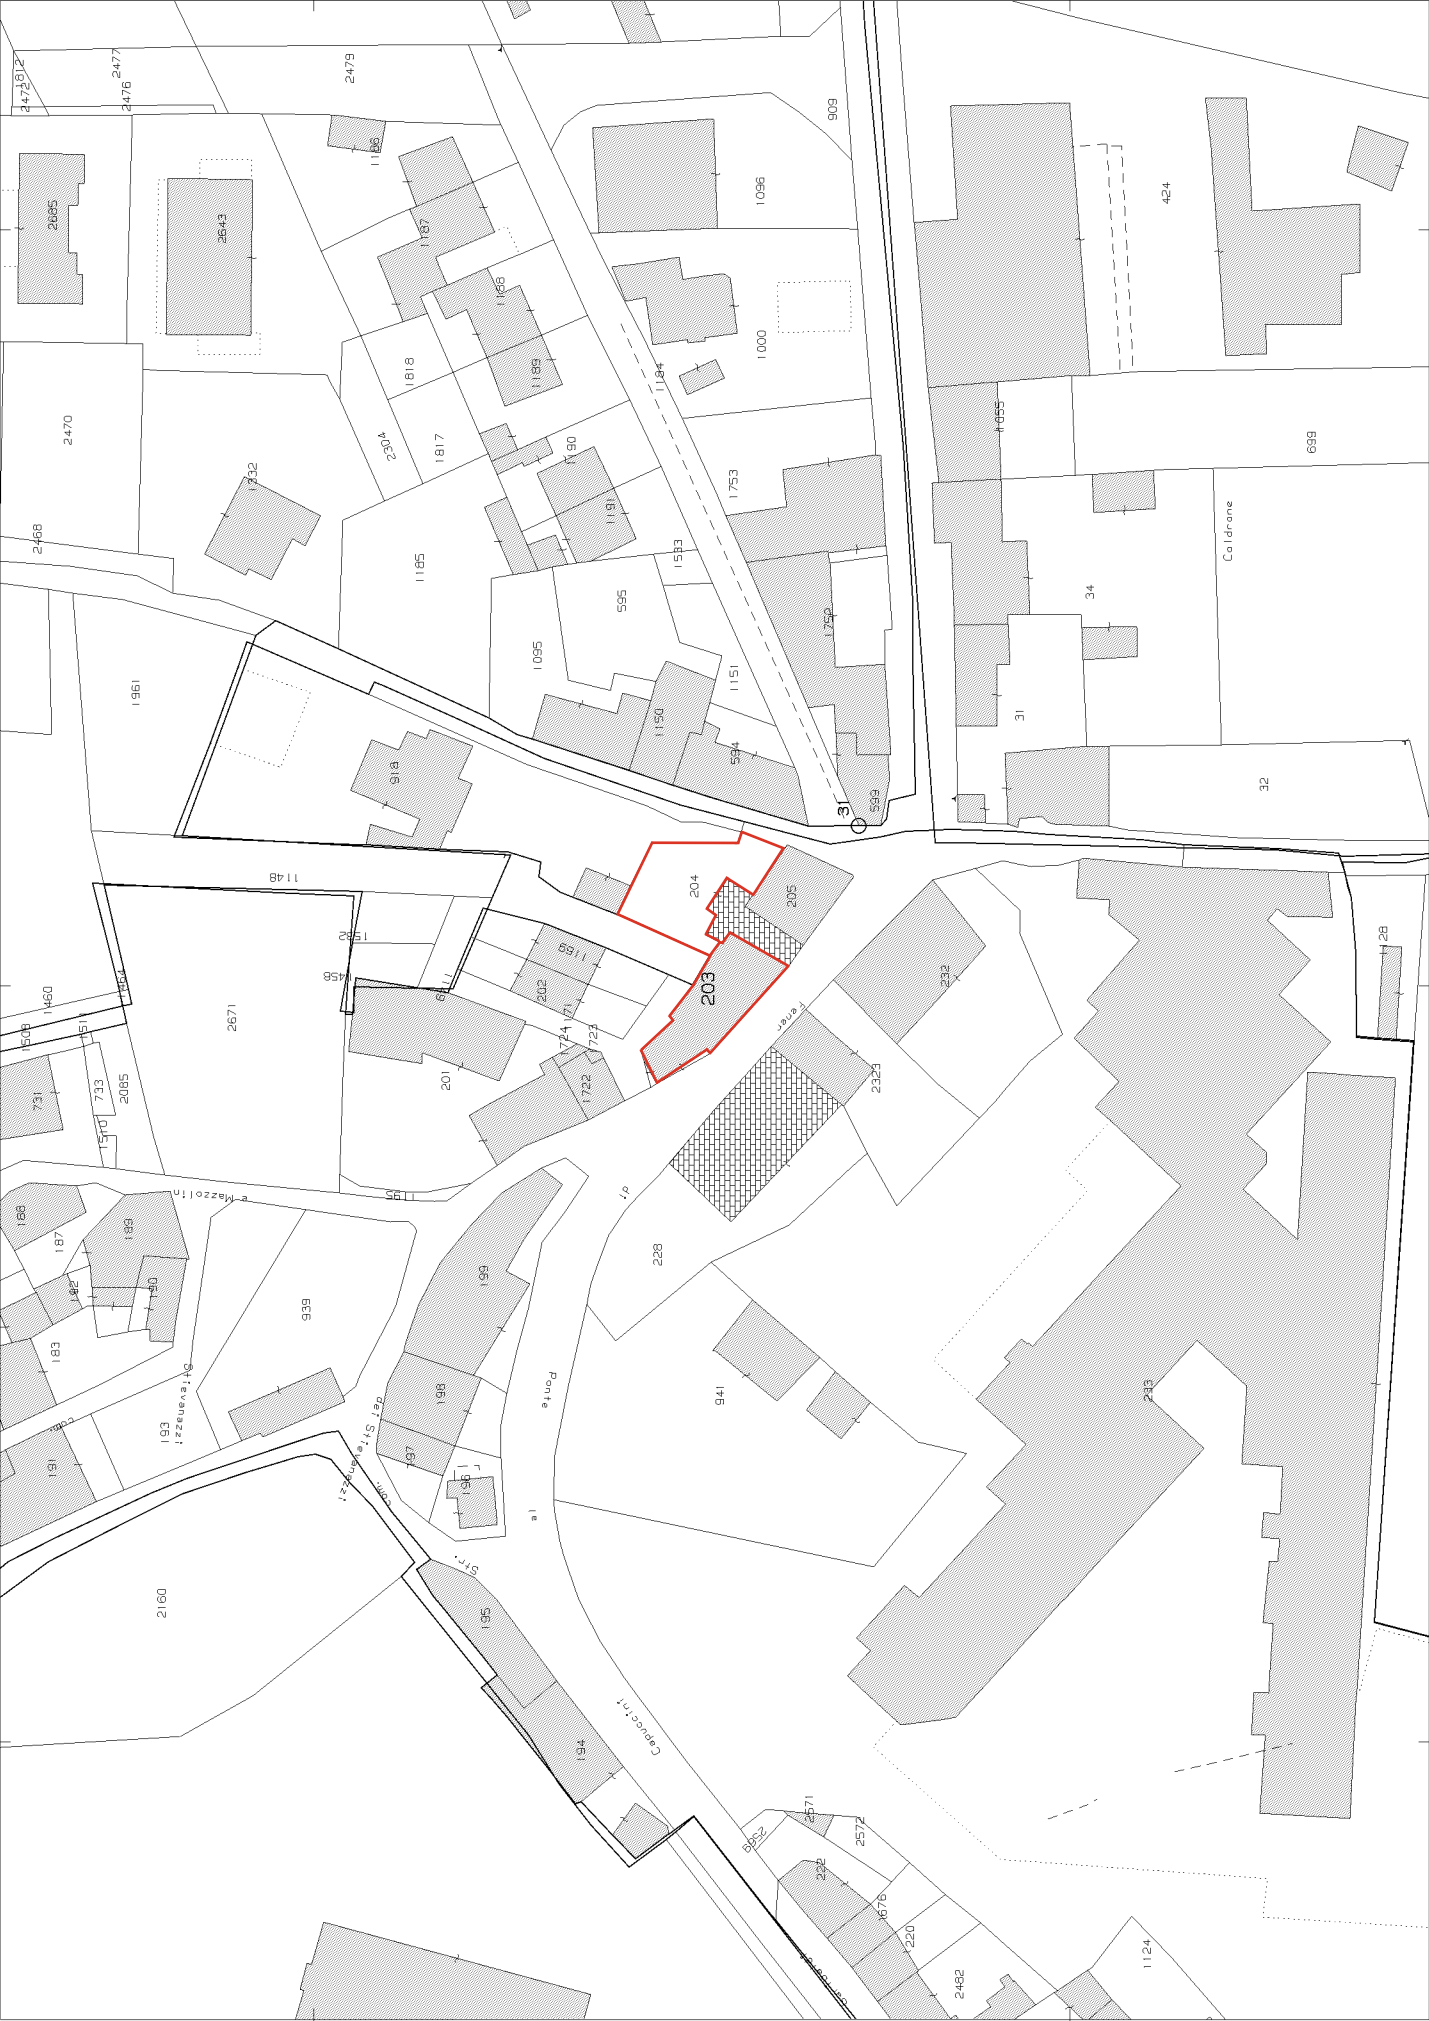

N=1:1000

Comune: (TV) VALDOBBIADENE/A
Foglio: 16 A11: F
Scala originale: 1:1000
Dimensione cornice: 267.000 x 189.000 m. Protocollo pratica T304512/2026
10-Mar-2026 15:57:22

PIANO TERRA

PIANO PRIMO

PIANO SECONDO

Ultima planimetria in atti

Data: 07/01/2026 - n. T104047 - Richiedente: Telematico

Totale schede: 1 - Formato di acquisizione: A4(210x297) - Formato stampa richiesto: A4(210x297) - Fattore di scala non utilizzabile

ACCERTAMENTO DELLA PROPRIETA' IMMOBILIARE URBANA ELENCO DEI SUBALTERNI ASSEGNATI

Comune	Sezione	Foglio	Particella	Tipo mappale	del:
VALDOBBIADENE	A	16	203		


Sub	UBICAZIONE via/piazza	n.civ	Piani	Scala	Int	DESCRIZIONE
1	VIA GIUSEPPE GARIBALDI		T			ABITAZIONE - DERIVA CON DEN. N. 2125 DEL 02/08/1978, GIA' SOPPRESSA CON DEN. N. 309033 DEL 12/09/2002 PER FRAZIONAMENTO E RISTRUTTURAZIONE E SOSTITUITA DAI SUB. 7 E SUB. 8,
2	VIA GIUSEPPE GARIBALDI		T-1 - 2			ABITAZIONE - DERIVA CON DEN. N. 4199873 DEL 15/02/1940, INVARIATA ED ALTRA DITTA,
3	VIA GIUSEPPE GARIBALDI		1			ABITAZIONE - DERIVA CON DEN. N. 2126 DEL 02/08/1978, INVARIATA ED ALTRA DITTA,
4	VIA GIUSEPPE GARIBALDI		2			ABITAZIONE - DERIVA CON DEN. N. 2127 DEL 02/08/1978, INVARIATA ED ALTRA DITTA,
5	VIA GIUSEPPE GARIBALDI		T			B.C.N.C. - ATRIO E VANO SCALA DI MQ. 9 COMUNE AI SUB. 3 - 4 - 8, DERIVA PER ATTRIBUZIONE B.C.N.C. CON DEN. N. 309033 DEL 12/09/2002 INVARIATO.
6	VIA GIUSEPPE GARIBALDI		1			B.C.N.C. - VANO SCALA DI MQ. 2 COMUNE AI SUB. 3 - 4, DERIVA PER ATTRIBUZIONE B.C.N.C. CON DEN. N. 309033 DEL 12/09/2002 INVARIATO.
7	VIA GIUSEPPE GARIBALDI		T			UNITA' IN CORSO DI DEFINIZIONE - DERIVA CON DEN. N. 309033 DEL 12/09/2002 PER FRAZIONAMENTO E RISTRUTTURAZIONE DAL SUB. 1, GIA' SOPPRESSO PER ULTIMAZIONE UNITA', PER FUSIONE CON IL MAPPALE 1339 E SOSTITUITO DAL SUB. 9 GRAFFATO AL MAPPALE 1339 SUB. 1,
8	VIA GIUSEPPE GARIBALDI		T			MAGAZZINO - DERIVA CON DEN. N. 309033 DEL 12/09/2002 PER FRAZIONAMENTO E VARIAZIONE DISTRIBUZIONE SPAZI INTERNI DAL SUB. 1, INVARIATO ED ALTRA DITTA,
9	VIA GIUSEPPE GARIBALDI		T			ABITAZIONE - DERIVA CON DEN. N. 104969 DEL 07/04/2004 GRAFFATO CON IL MAPPALE 1339 SUB. 1 ORA SOPPRESSO E SOSTITUITO DAL SUB. 10 PER FUSIONE E RETTIFICA PLANIMETRIA.
10	VIA GIUSEPPE GARIBALDI	102	T			ABITAZIONE CON CORTE ESCLUSIVA DI MQ. 4 DERIVA DAL M.N. 203 SUB. 9 GRAFFATO AL M.N. 1339 SUB.1 PER FUSIONE E RETTIFICA PLANIMETRIA.

Comune	Sezione	Foglio	Particella	Tipo mappale	del:
VALDOBBIADENE	A	16	1339		


Sub	UBICAZIONE via/piazza	n.civ	Piani	Scala	Int	DESCRIZIONE
	VIA GIUSEPPE GARIBALDI		T			NEGOZIO - GIA' SOPPRESSA PER FUSIONE CON IL MAPPALE 203 SUB. 7, RISTRUTTURAZIONE E PER VARIAZIONE DELLA DESTINAZIONE DA NEGOZIO AD ABITAZIONE E SOSTITUITA DAL MAPPALE 1339 SUB. 1,
1	VIA GIUSEPPE GARIBALDI		T			ABITAZIONE - DERIVA CON DEN. N. 104969 DEL 07/04/2004 GRAFFATO CON IL MAPPALE 203 SUB. 9 ORA SOPPRESSO E SOSTITUITO DAL SUB. 10 PER FUSIONE E RETTIFICA PLANIMETRIA.

*STATO DI FATTO
RILEVATO IN SEDE DI
SOPRALLUOGO IN
LOCO DEL
17/02/2026*




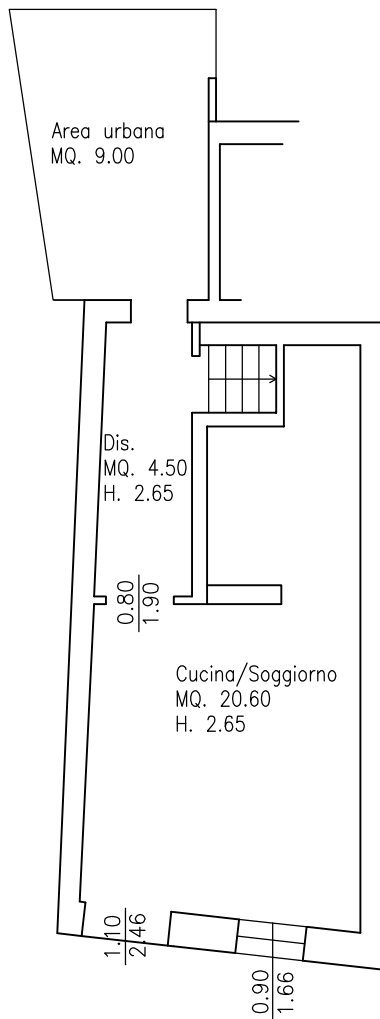

PIANTA PIANO TERRA

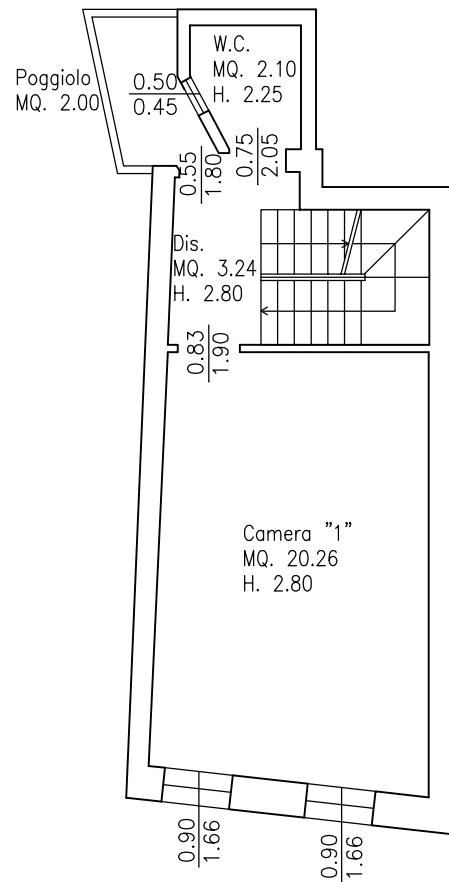

PIANTA PIANO PRIMO

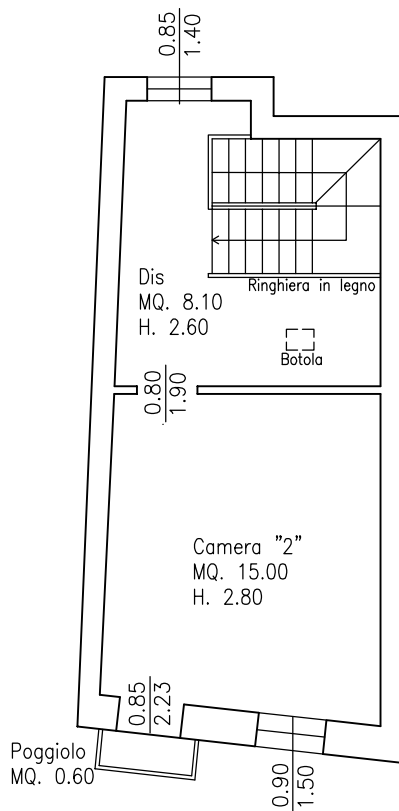

PIANTA PIANO SECONDO

