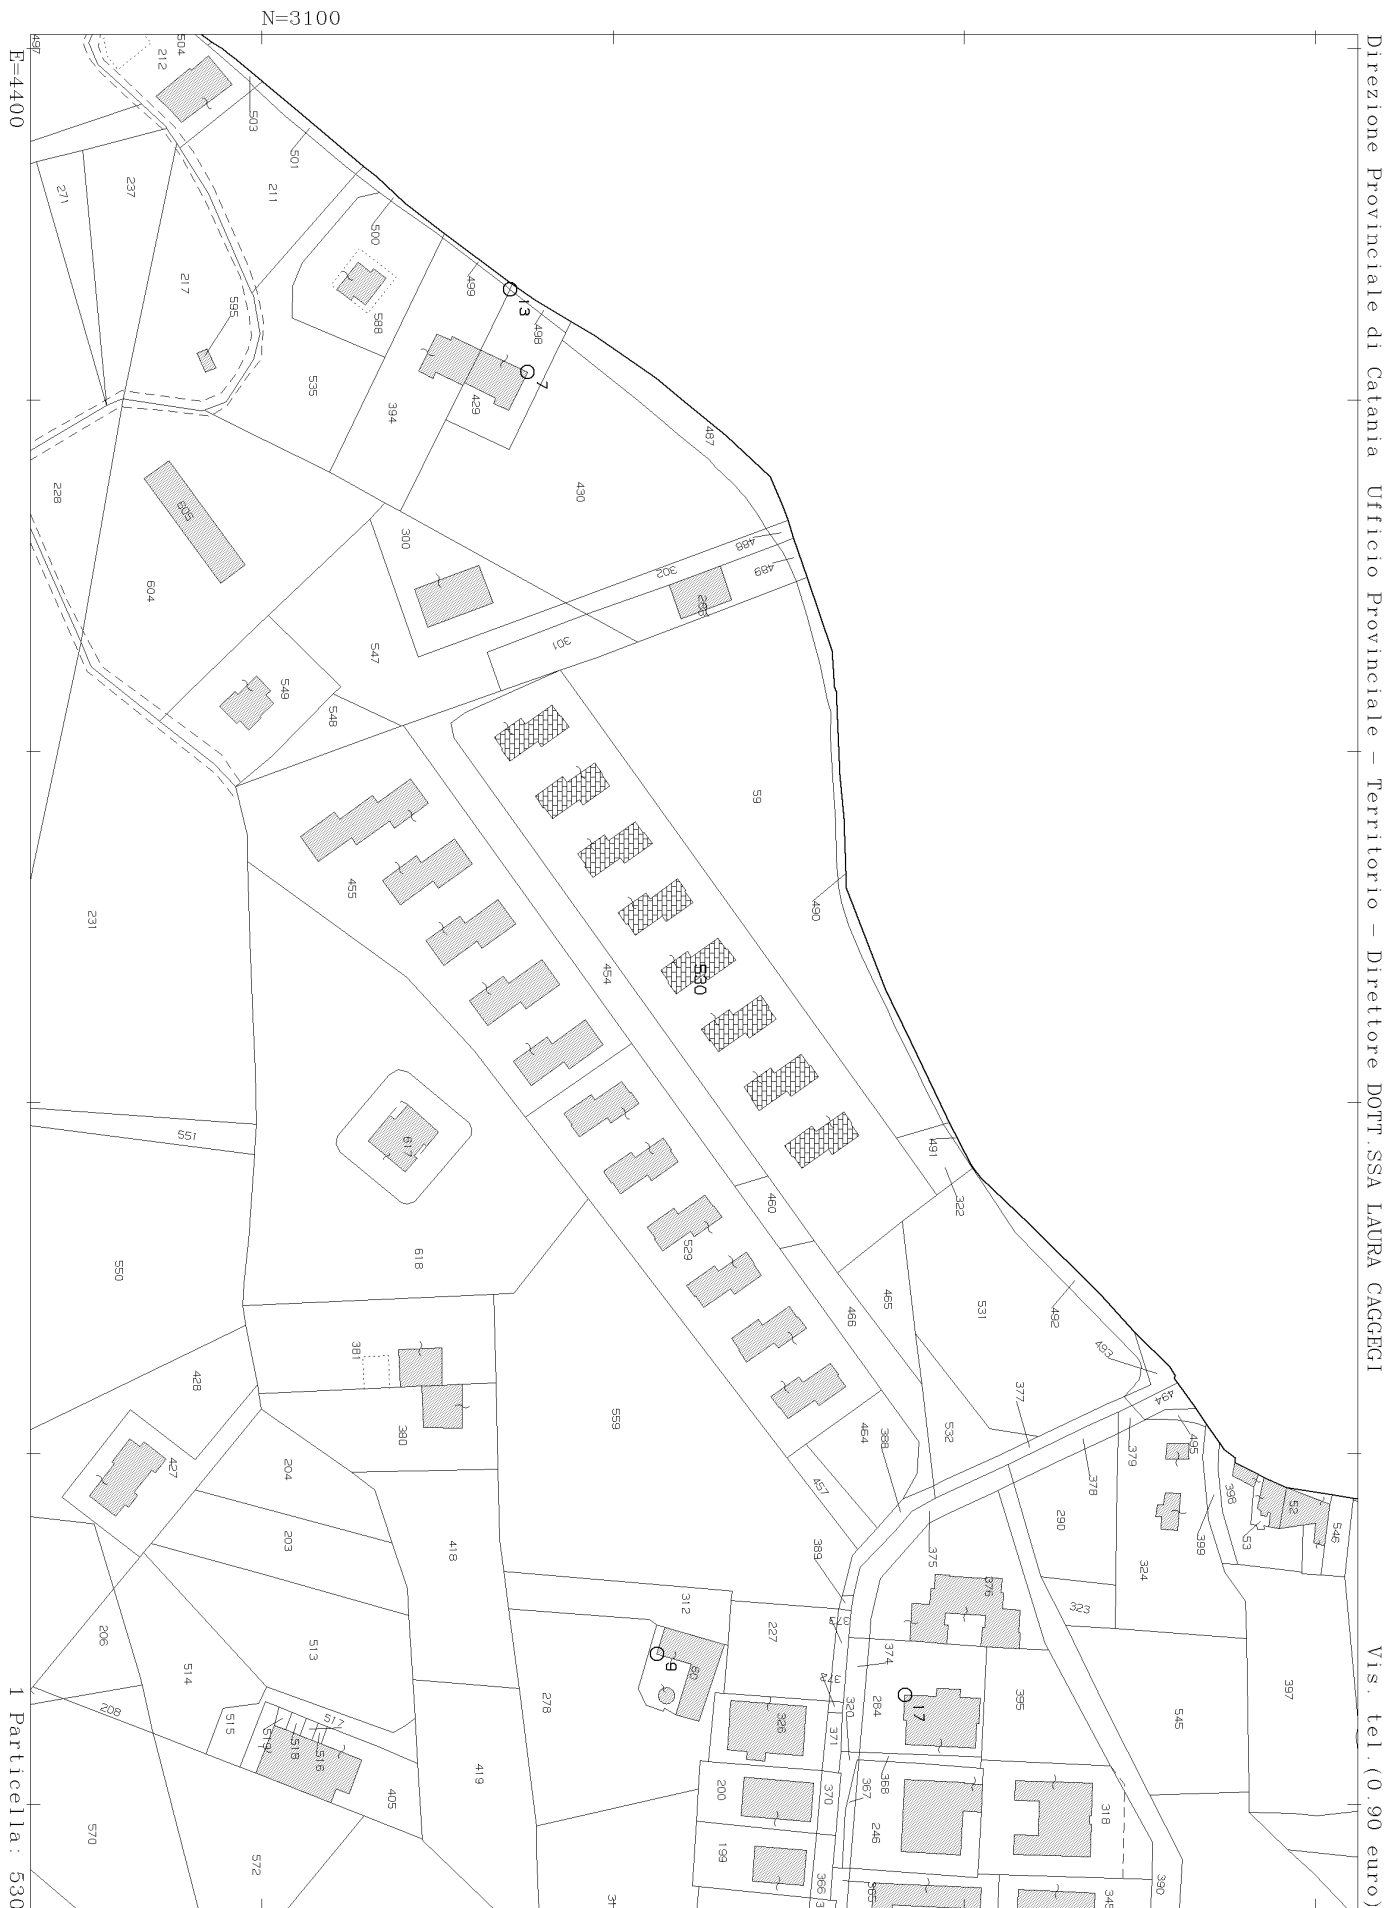




Comune: SANTA VENERINA/C
Foglio: 14

Scala originale: 1:2000
Dimensione cornice: 534.000 x 378.000 metri

26-Apr-2016 8:39:15
Prot. n. T9089/2016



Corte

$$H = m t \quad 3,00$$

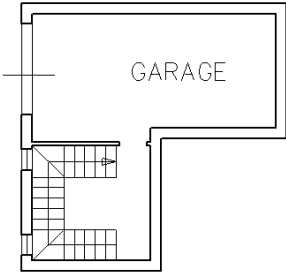

Totale schede: 1 - Formato di acquisizione: A4(210x297) - Formato stampa richiesto: A4(210x297)



Agenzia del Territorio CATASTO FABBRICATI Ufficio Provinciale di Catania	Dichiarazione protocollo n. CT0046119 del 23/02/2006	
	Planimetria di u.i.u. in Comune di Santa Venerina	
	Traversa Di Via Quasimodo	civ. SNC
Scheda n. 1 Scala 1: 200	Identificativi Catastali:	Compilata da:
	Sezione:	Patane' Natale
	Foglio: 14	Iscritto all'albo:
	Particella: 530	Ingegneri
	Subalterno: 32	Prov. Catania N. 840

Piano 1/sottostrada

H=mt 3,00



Catasto dei Fabbricati - Situazione al 26/04/2016 - Comune di SANTA VENERINA (I314) - < Foglio: 14 - Particella: 530 - Subalterno: 32 >

VIA DELLA REGIONE SICILIANA n. SN piano: S1;

Ultima planimetria in atti

Data: 26/04/2016 - n. T14220 - Richiedente: LZZCCT50R58C351H

Totale schede: 1 - Formato di acquisizione: A4(210x297) - Formato stampa richiesto: A4(210x297)

11 mt 01

