

Agenzia del Territorio
CATASTO FABBRICATI
Ufficio Provinciale di
Siena

Dichiarazione protocollo n. 000102766 del 07/06/2002

Planimetria di u.i.u. in Comune di Torrita Di Siena

Localita' Ponellina

civ.

Identificativi Catastali:

Sezione:

Foglio: 3

Particella: 47

Subalterno: 1

Compilata da:


Iscritto all'albo:
Geometri

Prov. Siena


N. 308

Scheda n. 1


Scala 1:500

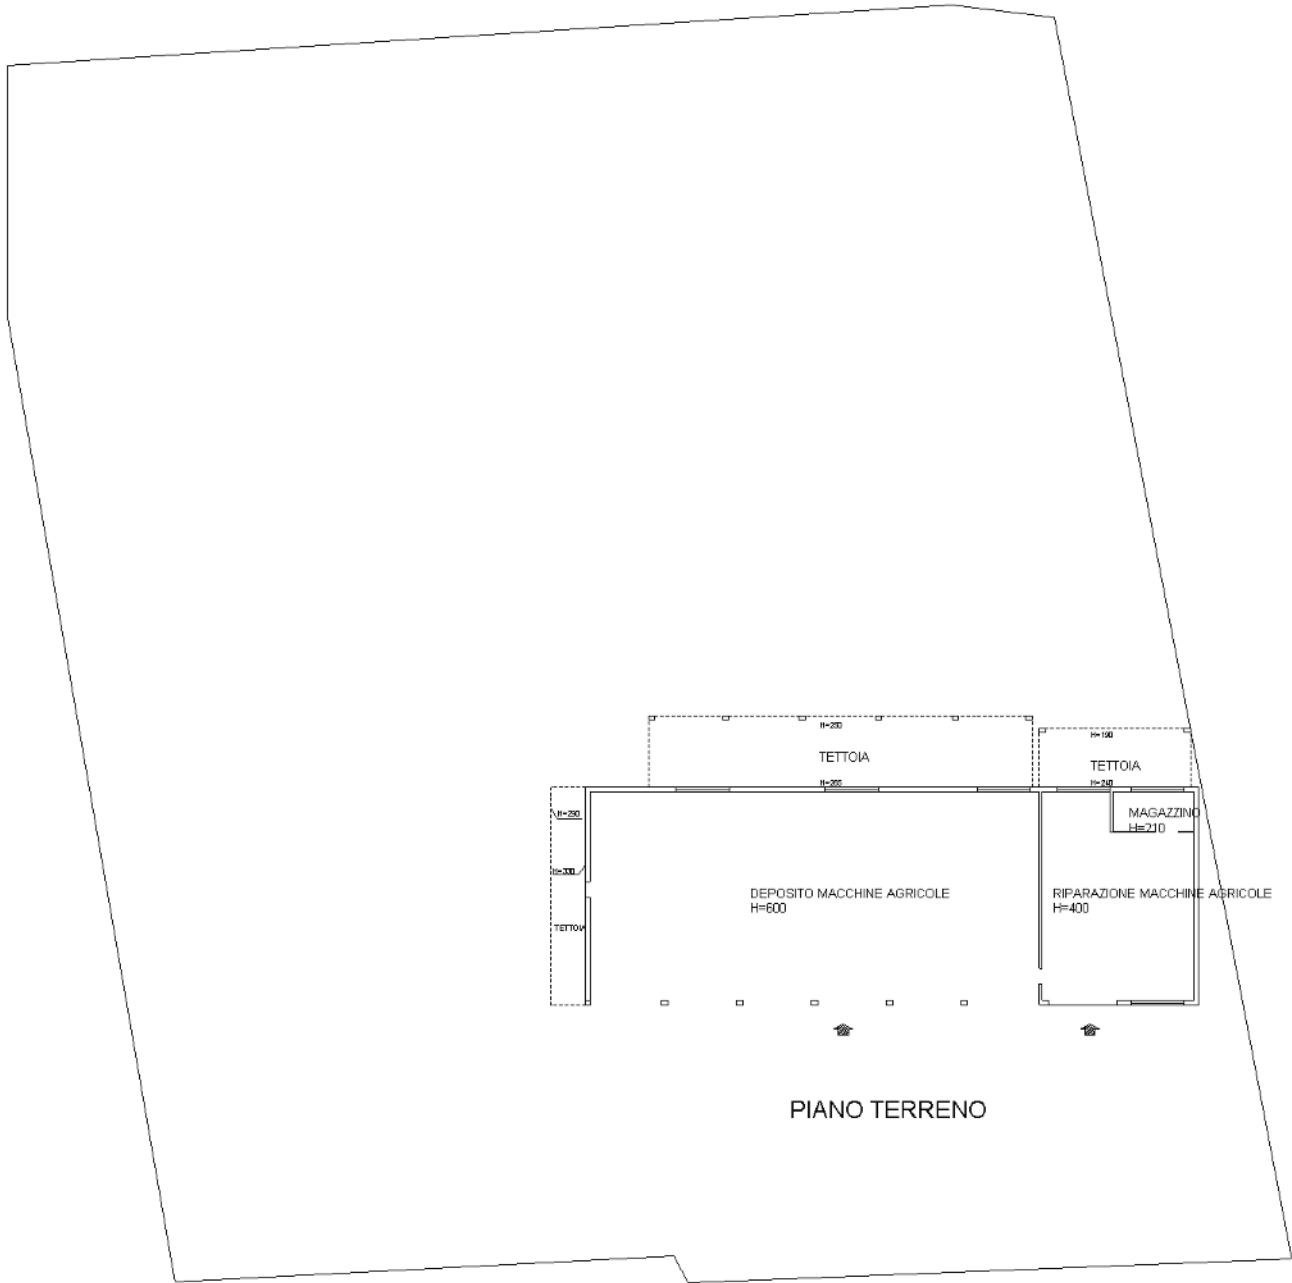

PIANO TERRENO

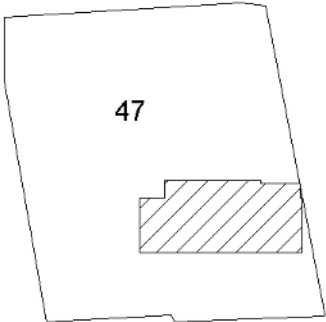

ESTRATTO C.T.
SCALA 1:2000

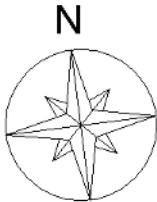

Ultima planimetria in atti