

Agenzia delle Entrate  
CATASTO FABBRICATI  
Ufficio Provinciale di  
Prato

Dichiarazione protocollo n. PO0030701 del 24/09/2019

Comune di Vaiano

Via Della Fattoria

civ. 7

Identificativi Catastali:

Sezione:

Foglio: 13

Particella: 48

Subalterno: 511

Compilata da:

Magni Fabio Gianluca

Iscritto all'albo:

Geometri

Prov. Prato


N. 00229

Planimetria


Scheda n. 1

Scala 1:200

VIA DELLA FATTORIA

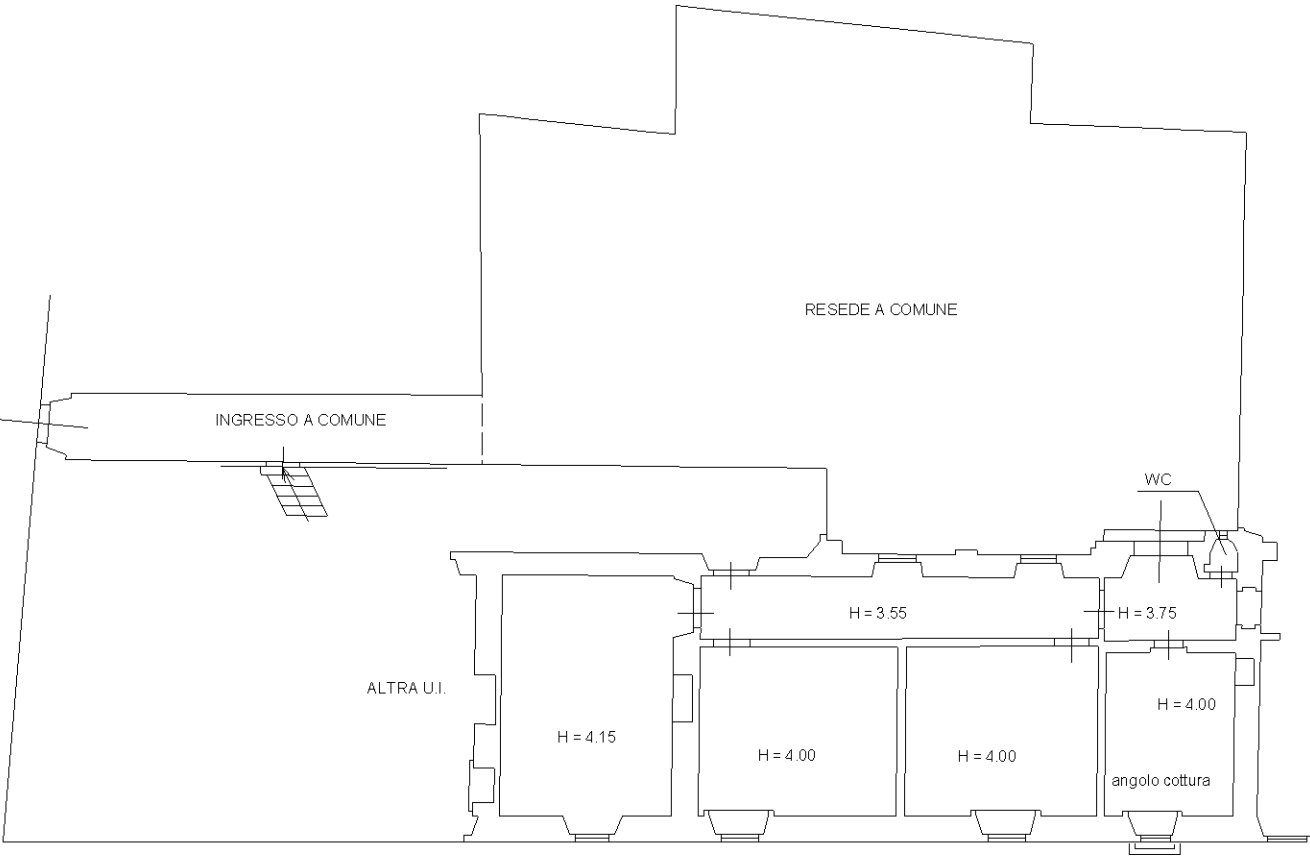

PIANO TERRA

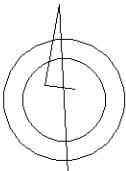

Ultima planimetria in atti