

Agenzia delle Entrate
CATASTO FABBRICATI
Ufficio Provinciale di
Siena

Dichiarazione protocollo n. SI0064493 del 12/12/2017

Planimetria di u.i.u. in Comune di Monteriggioni

Strada Di Santa Colomba

civ. 5

Identificativi Catastali:

Sezione:

Foglio: 110

Particella: 9

Subalterno: 5

Compilata da:

Guerrini Andrea

Iscritto all'albo:


Periti Edili

Prov. Siena

N. 00822

Scheda n. 1

Scala 1:500

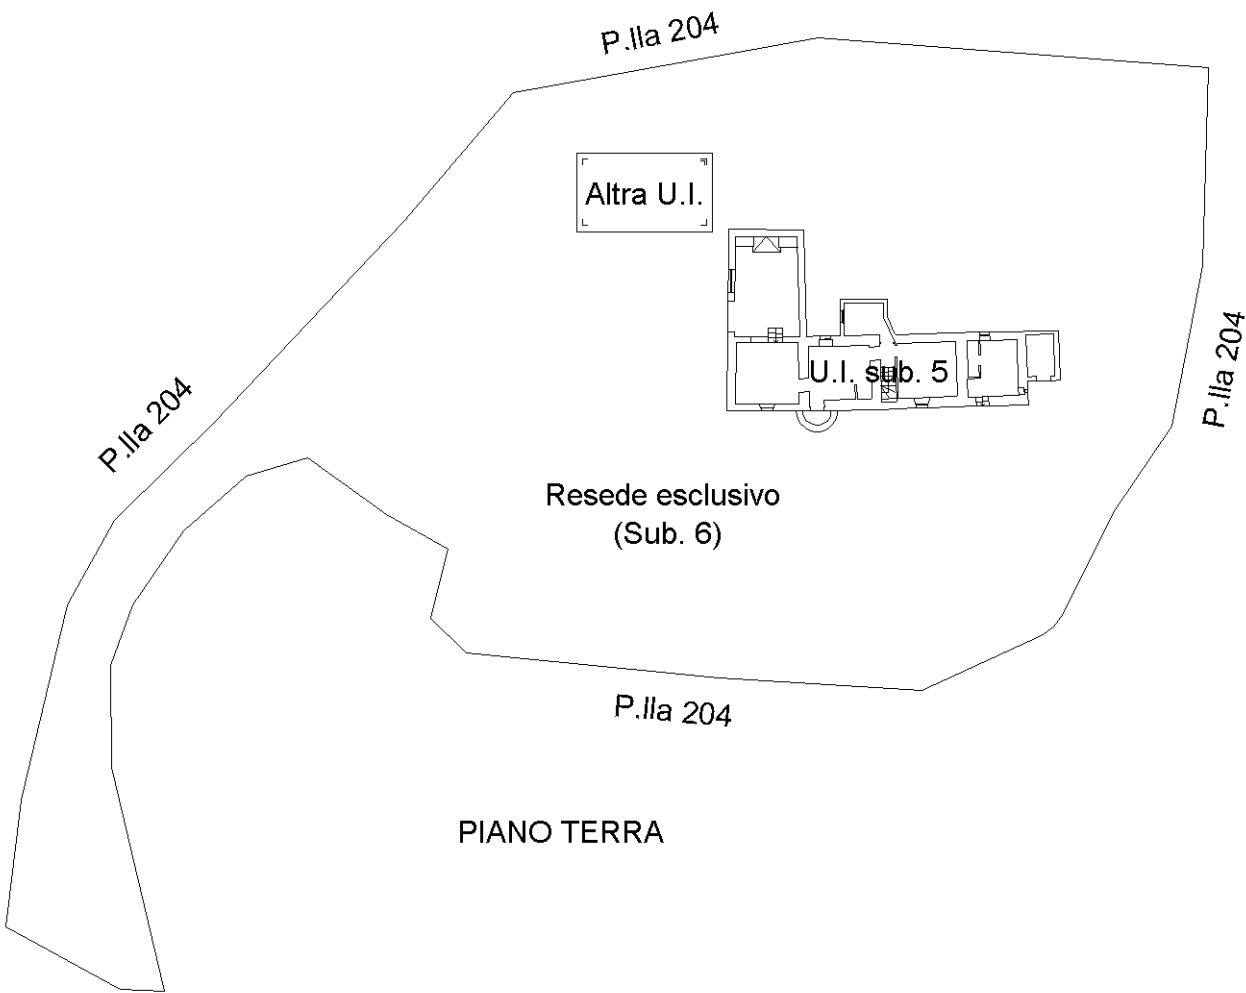

Ultima planimetria in atti

Agenzia delle Entrate
CATASTO FABBRICATI
Ufficio Provinciale di
Siena

Dichiarazione protocollo n. SI0064493 del 12/12/2017

Planimetria di u.i.u. in Comune di Monteriggioni

Strada Di Santa Colomba

civ. 5

Identificativi Catastali:

Sezione:

Foglio: 110

Particella: 9

Subalterno: 5

Compilata da:

Guerrini Andrea

Iscritto all'albo:





Periti Edili

Prov. Siena

N. 00822

Scheda n. 2

Scala 1: 200

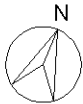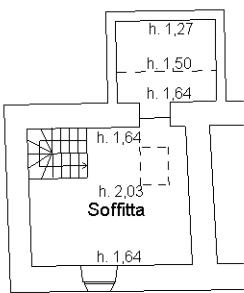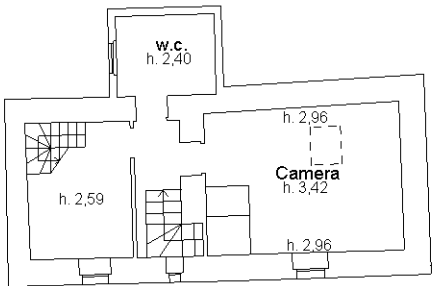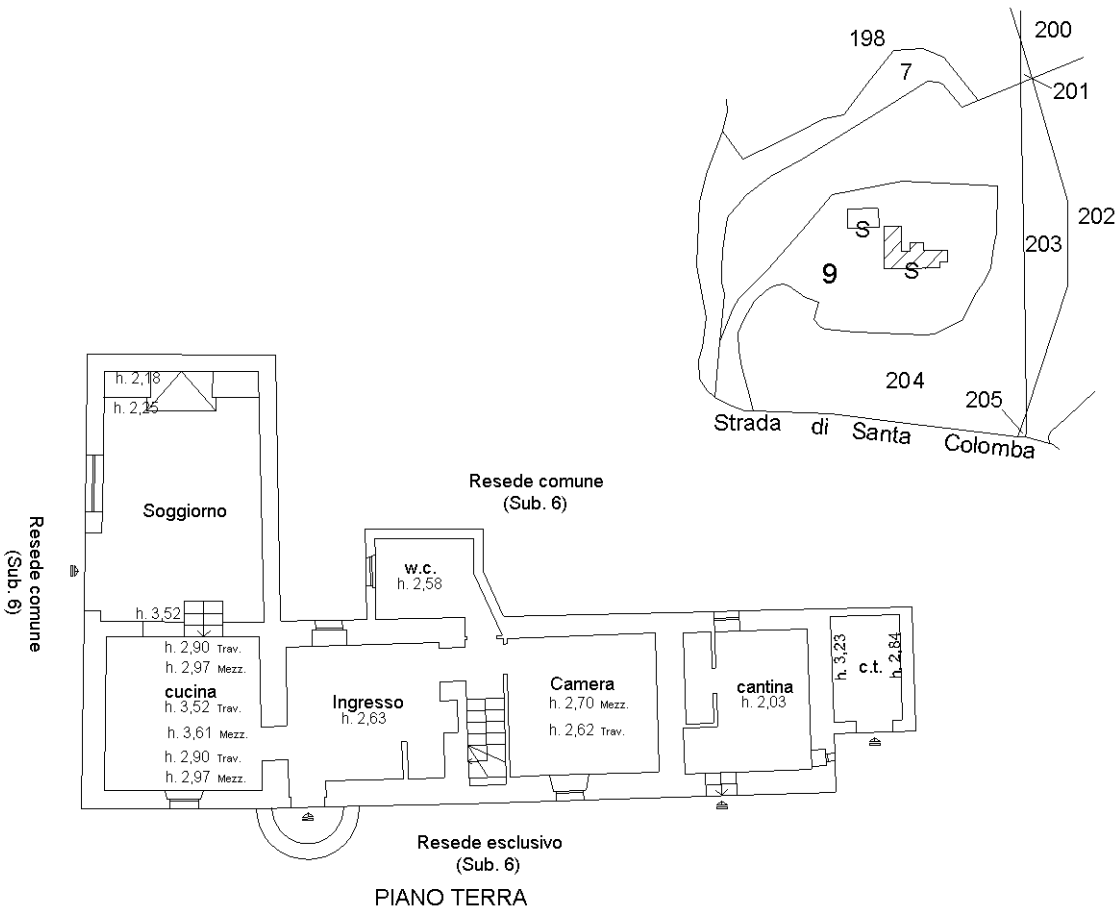

Ultima planimetria in atti