


Agenzia delle Entrate
CATASTO FABBRICATI
Ufficio Provinciale di
Ragusa

Dichiarazione protocollo n. RG004784 del 03/06/2016	
Planimetria di u.i.u. in Comune di Ispica	
Contrada Garzalla civ. 5N	
Identificativi Catastali:	Completata da:
Sezione:	[redacted]
Foglio: 26	Inscritto all'albo:
Particella: 31	[redacted]
Subalterno: 1	Prov. Ragusa N. [redacted]

Scheda n. 1 Scala 1:1000

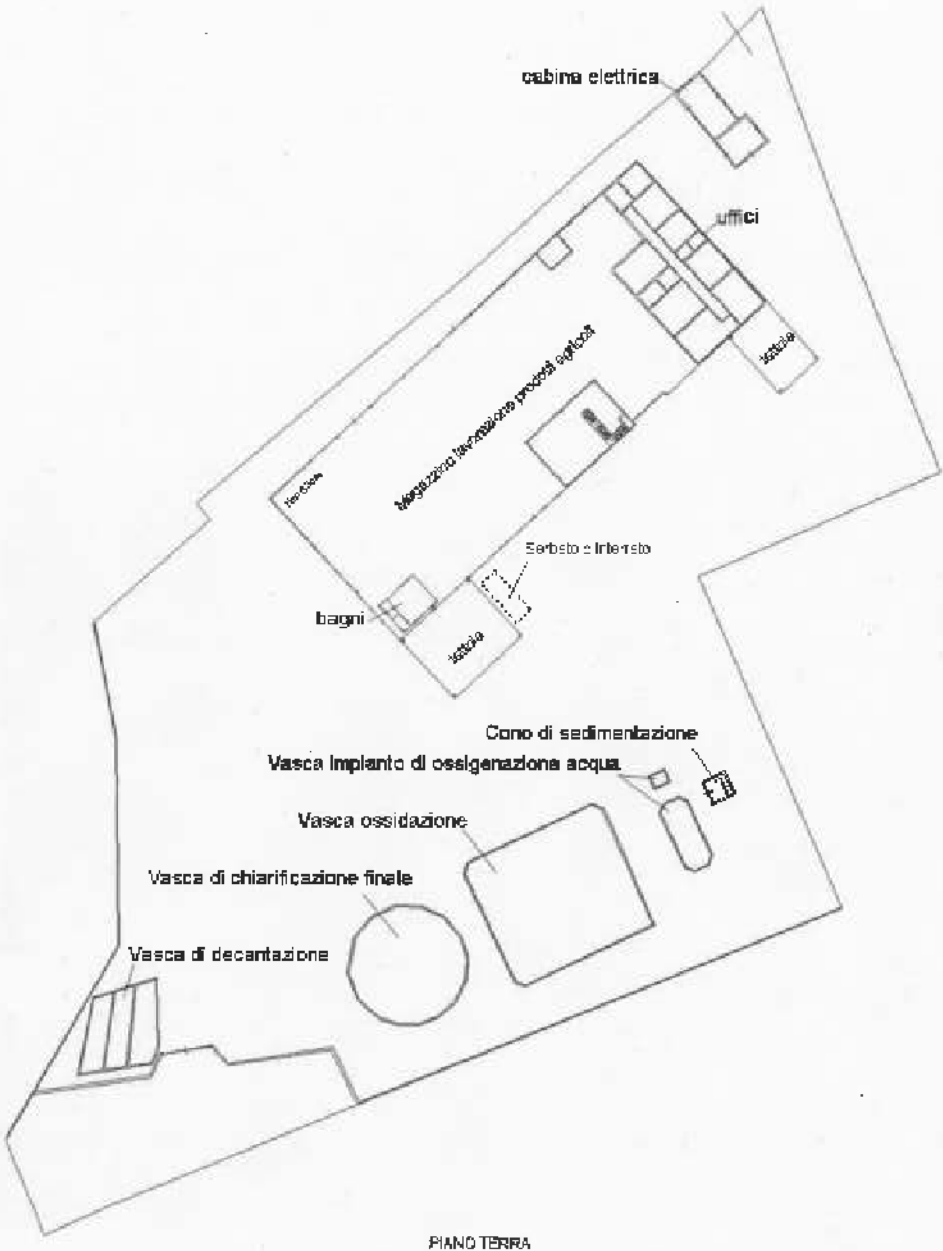

Observe di Fabbrica - Situazione al 09/02/2026 - Comune di Ispica (2566) - c. Foglio 26 Particella 31 Subalterno 1 - CONTRADA GARZALLA n. 5N Finco T

NORD