

Agenzia delle Entrate
CATASTO FABBRICATI
Ufficio Provinciale di
Prato

Dichiarazione protocollo n. PO0030701 del 24/09/2019

Comune di Vaiano
Via Della Fattoria

civ. 7

Identificativi Catastali:
Sezione:
Foglio: 13
Particella: 48
Subalterno: 515


Compilata da:
Magni Fabio Gianluca
Iscritto all'albo:
Geometri
Prov. Prato

N. 00229


Planimetria

Scheda n. 1 Scala 1:200

VIA DELL FATTORIA

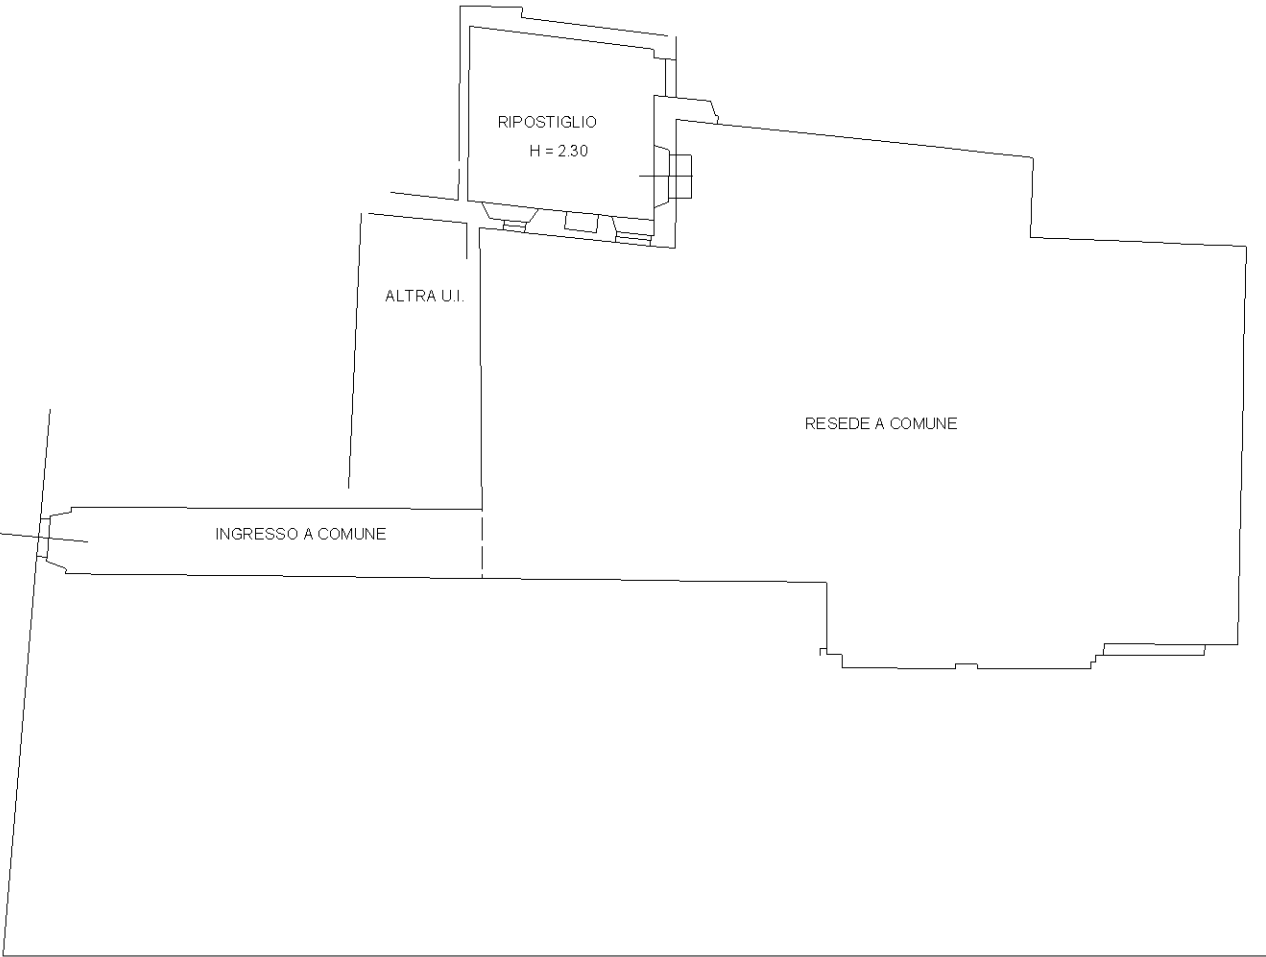

PIANO TERRA

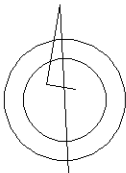

Ultima planimetria in atti