



Agenzia del Territorio
CATASTO FABBRICATI
Ufficio Provinciale di
Prato

Dichiarazione protocollo n. 81370 10/09/2003	
Planimetria di u.i.u. in Comune di Vaiano	
Strada Comunale Del Masso All'anguilla civ.	
Identificativi Catastali:	Compilata da:
Sezione:	Barella Marco
Foglio: 13	Iscritto all'albo:
Particella: 48	Geometri
Subalterno: 507	Prov. Prato N. 451


Scheda n. 1 Scala 1:200

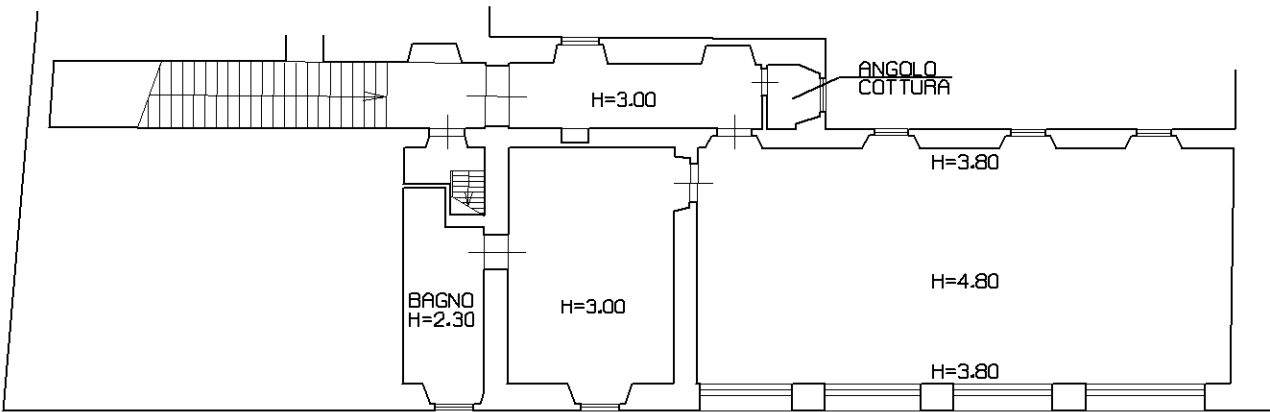

PIANO PRIMO

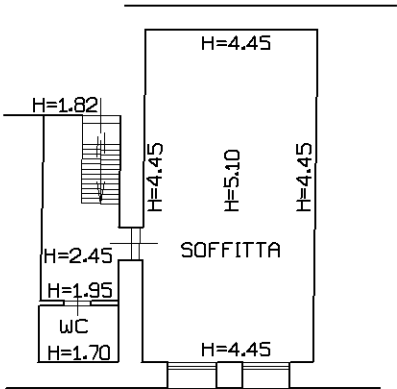

PIANO SECONDO

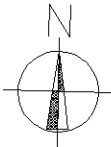

Ultima planimetria in atti