

MODULARIO
F. rig. rend. 497




MINISTERO DELLE FINANZE
DIREZIONE GENERALE DEL CATASTO E DEI SS.TT.EE.
CATASTO EDILIZIO URBANO (RDL 13-4-1939, n. 652)

MOD. **BN** (CEU)

LIRE
250

Planimetria di u.i.u. in Comune di S. EGIDIO ALLA V.T.A. via LE MARCHE civ.

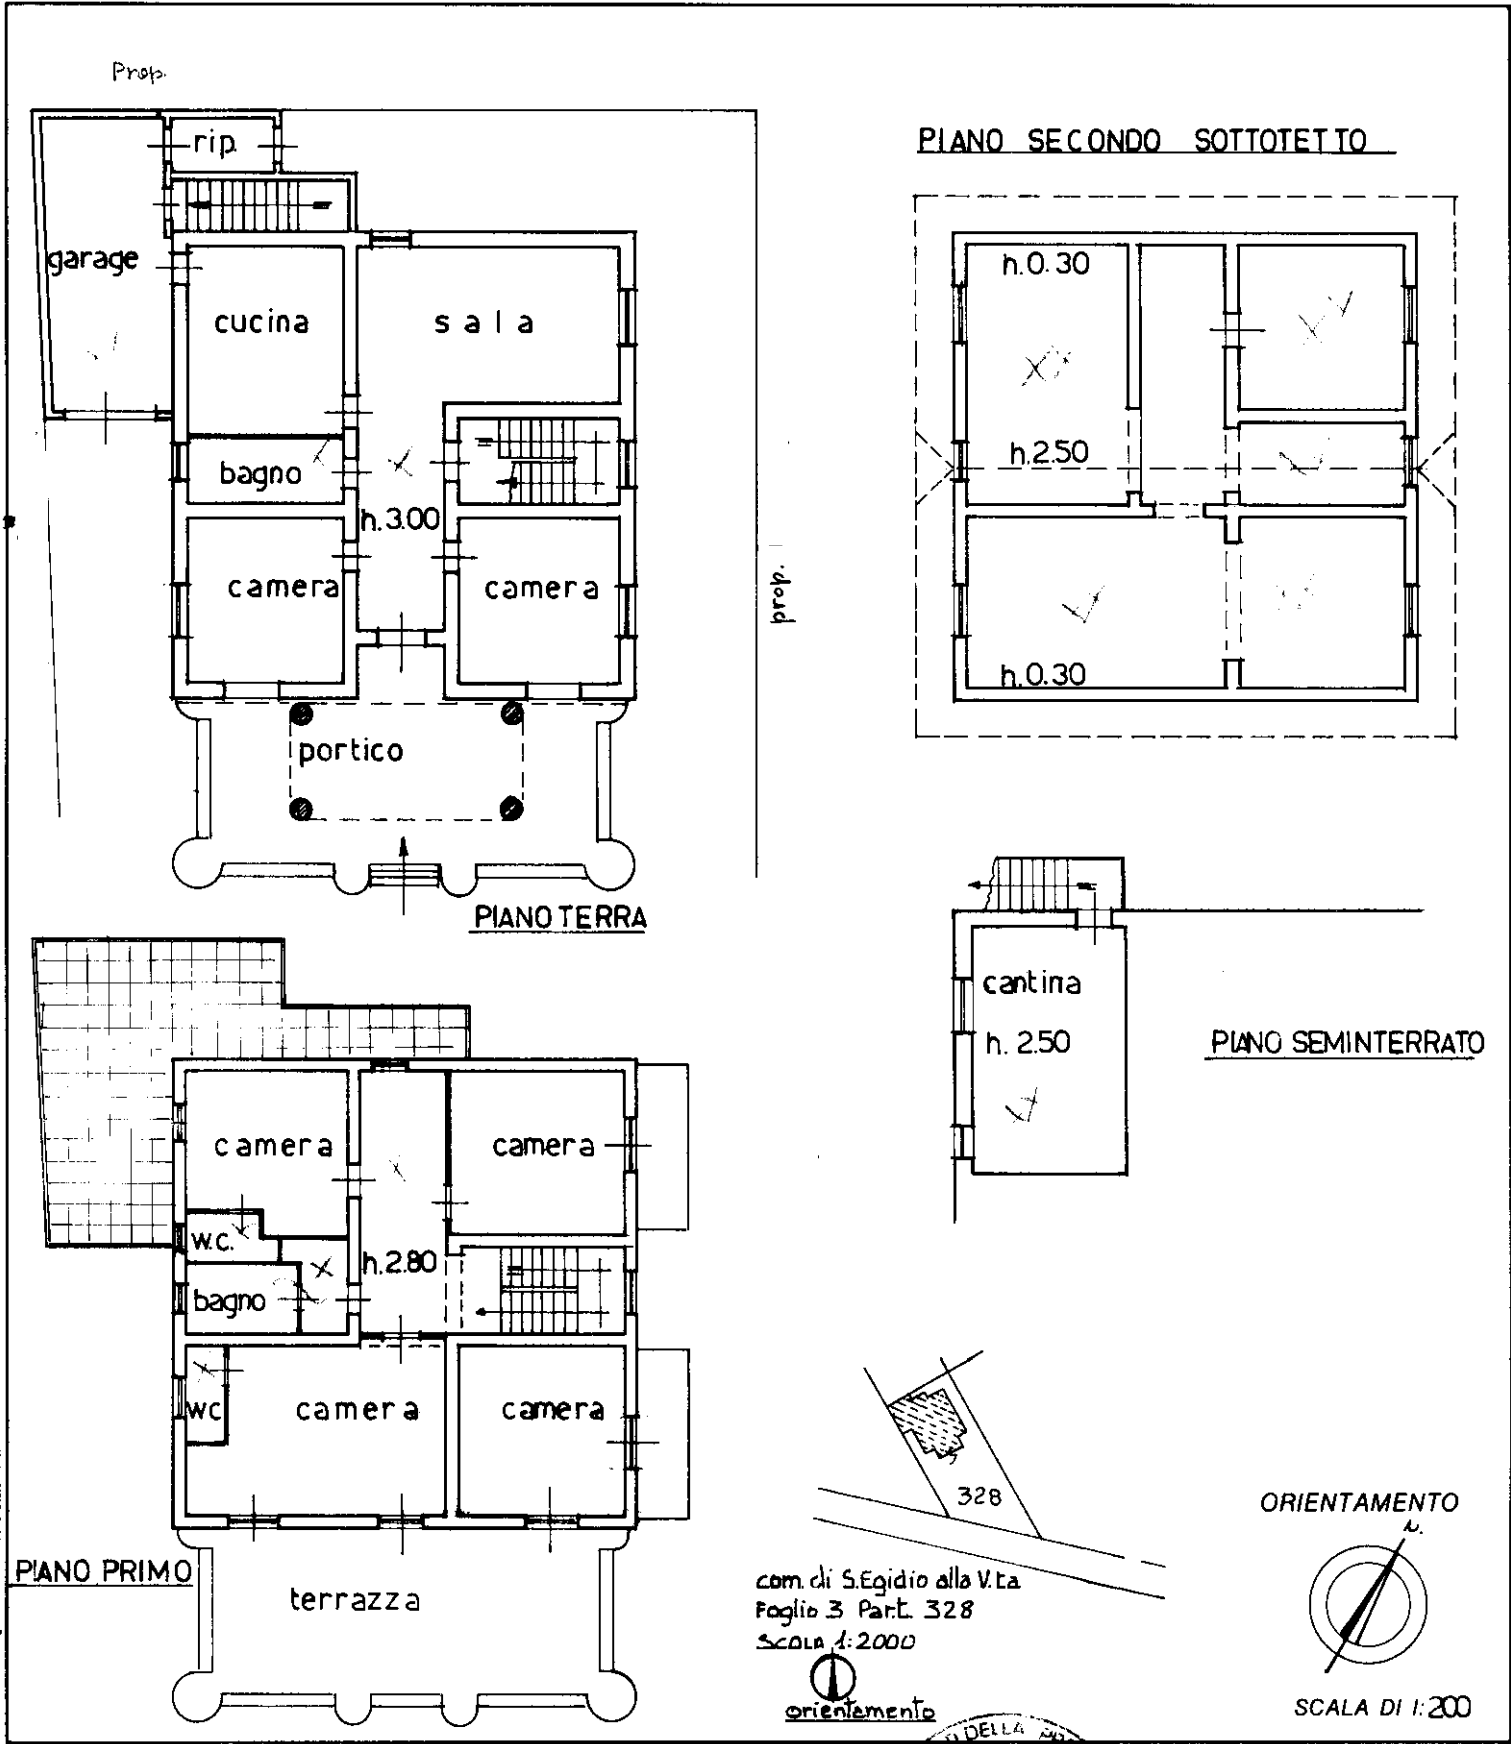

Dichiarazione di N.C. ☐
Denuncia di variazione ☒

Compilata dal ARCH. NERI LUIGINO
(Titolo, cognome e nome)

RISERVATO ALL'UFFICIO

Identificativi catastali
F. 3
n. 328 sub.


Iscritto all'albo degli ARCHITETTI
della provincia di TERAMO 69

10 DIC. 1991

Firma Neri Luigino



2814
121 DIC 1991

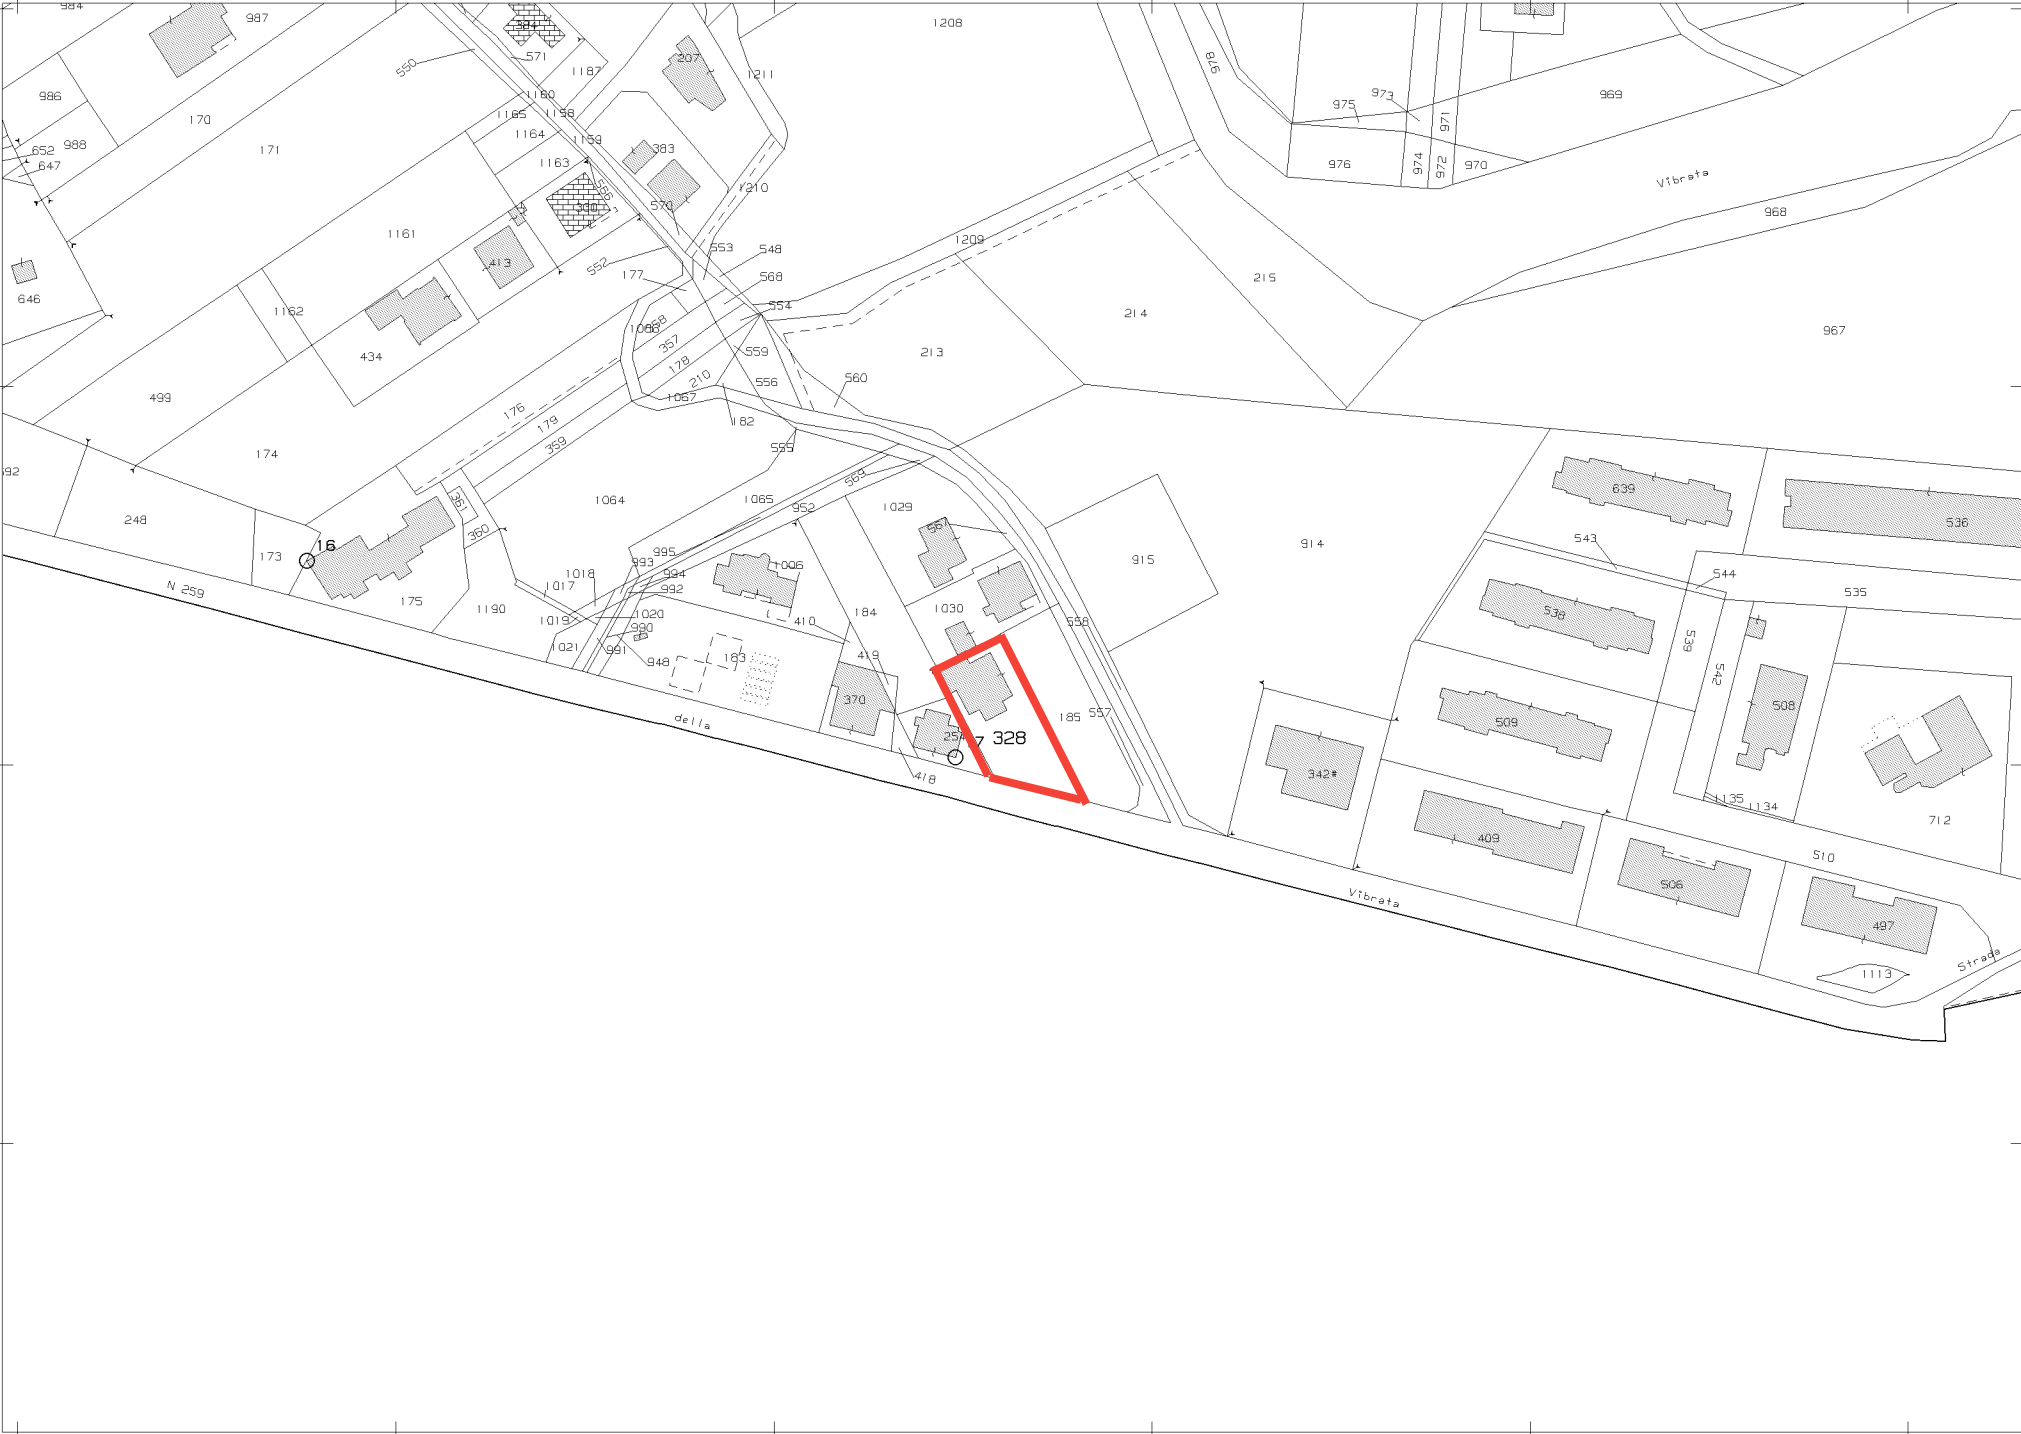

N=130600

Comune: (TE) S EGIDIO ALLA VIBRATA Scala originale: 1:2000
Foglio: 3 Dimensione cornice: 534.000 x 378.000 m. Protocollo pratica T428598/2026
13-Mag-2026 19:16:21