

MODULARIO
F. rig. rend. 487




MINISTERO DELLE FINANZE
DIREZIONE GENERALE DEL CATASTO E DEI SS.TT.EE.
CATASTO EDILIZIO URBANO (RDL 13-4-1939, n. 652)

MOD. BN - (CEU)

Planimetria di u.i.u. in Comune di POZZO D'ADDA via RISORGIMENTO civ. 18

PIANO TERRA


RIP.
COMUNE

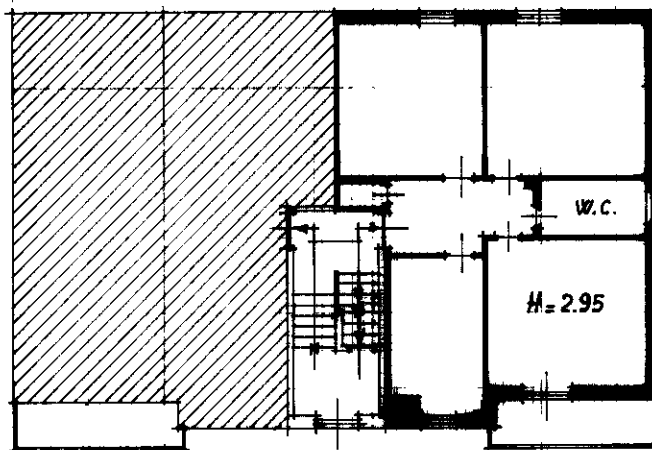


MAPP. 114

VIA RISORGIMENTO
man. 01
114 - Subalterno 6 >

ESTRATTO DI MAPPA
SCALA 1:2000

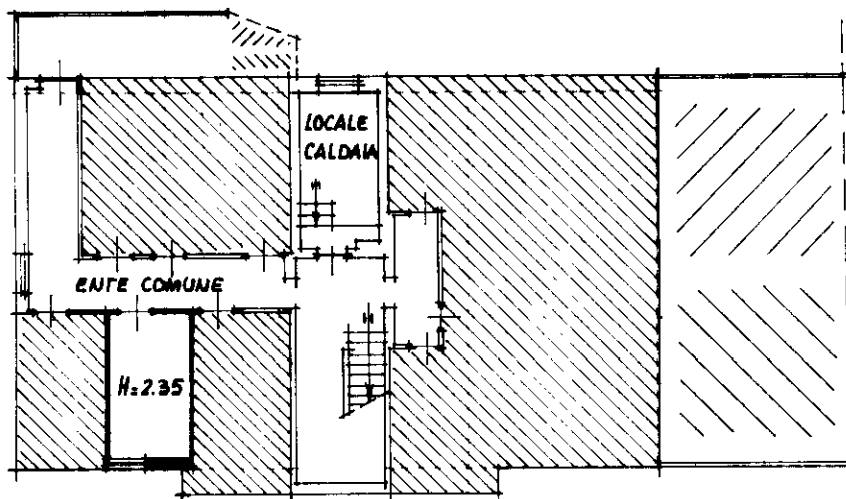

PIANO SEMINTERRATO

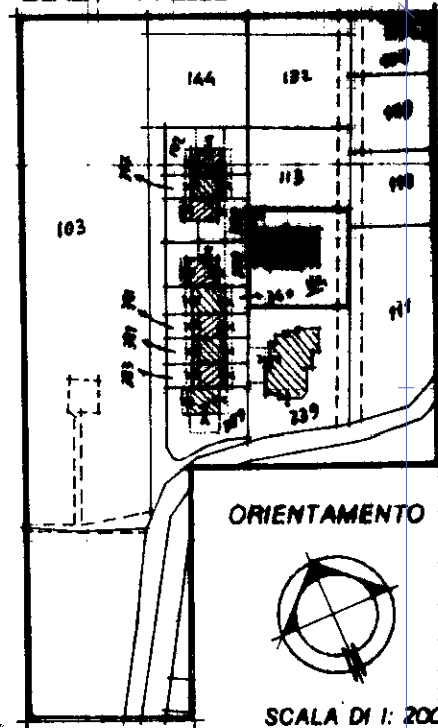

Dichiarazione di N.C. ☒
Denuncia di variazione ☐

Completata dal GEOMETRA
(Titolo, cognome e nome)
SIGNORELLI LUIGI
Iscritto all'albo dei GEOMETRI
della provincia di MILANO n. 541
data 27.04.1993 Firma

RISERVATO ALL'UFFICIO

11 APR 1993

3341

Ultima planimetria in atti

Data presentazione: 28/04/1993 - Data: 23/12/2025 - n. T134050 - Richiedente: CRTFNC75R54A859W

Totale schede: 112 Formato di acquisizione: A4(210x297) - Formato stampa richiesto: A4(210x297)

Catasto dei fabbricati - Situazione al 23/12/2025 - Comune di POZZO D'ADDA (G955) - Foglio 3 - Particella 114 - Subalterno 6 >
VIA RISORGIMENTO n. 18 Piano T. S.I.