

Agenzia del Territorio
CATASTO FABBRICATI
Ufficio Provinciale di
Pisa

Dichiarazione protocollo n. PI0054376 del 04/04/2012

Planimetria di u.i.u. in Comune di San Miniato

Via Caduti Di Cefalonia

civ. CM

Identificativi Catastali:

Sezione:

Foglio: 27

Particella: 1379

Subalterno: 2

Compilata da:


Iscritto all'albo:

Prov


N.

Scheda n. 1


Scala 1:200

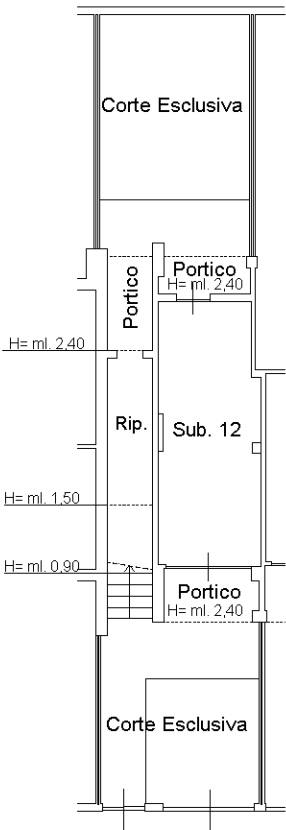

PIANO TERRENO

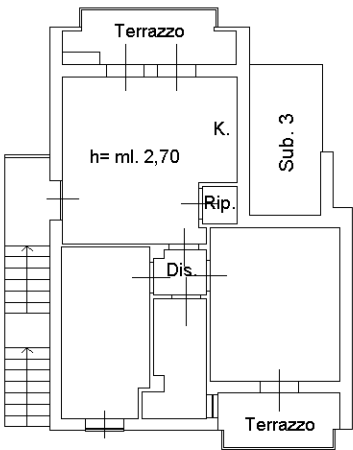

PIANO PRIMO

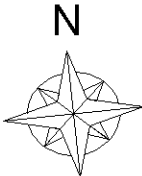

Ultima planimetria in atti