

Agenzia del Territorio
CATASTO FABBRICATI
Ufficio Provinciale di
Frosinone

Dichiarazione protocollo n. 000053296 del 13/03/2003

Planimetria di u.i.u. in Comune di Boville Ernica

Via Madonna Delle Grazie

civ. SNC

Identificativi Catastali:

Sezione:

Foglio: 14

Particella: 798

Subalterno: 6

Compilata da:

Perciballi Enzo


Iscritto all'albo:
Geometri

Prov. Frosinone


N. 1620

Scheda n. 1


Scala 1:200

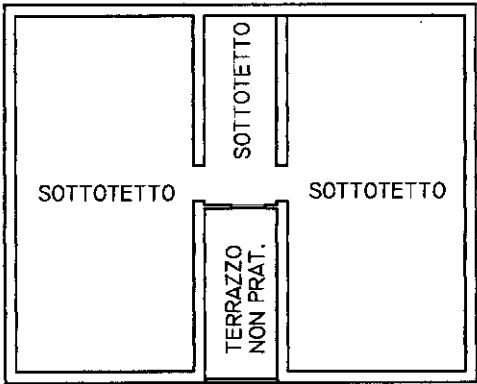

PIANO SECONDO H MED = 2.00 MT.

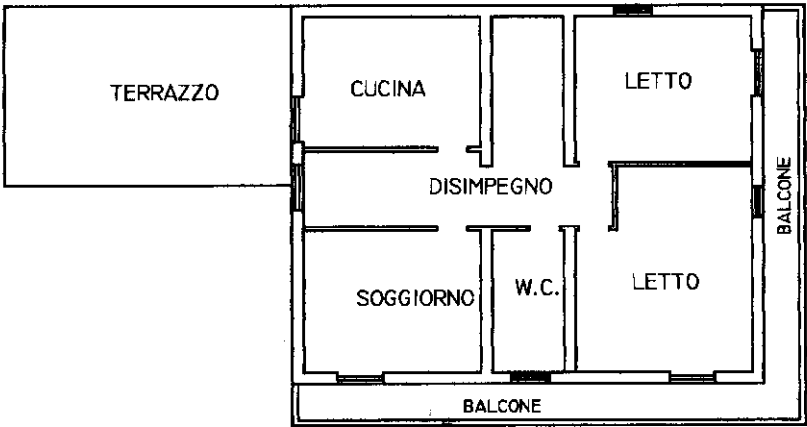

PIANO PRIMO H = 3.00 MT

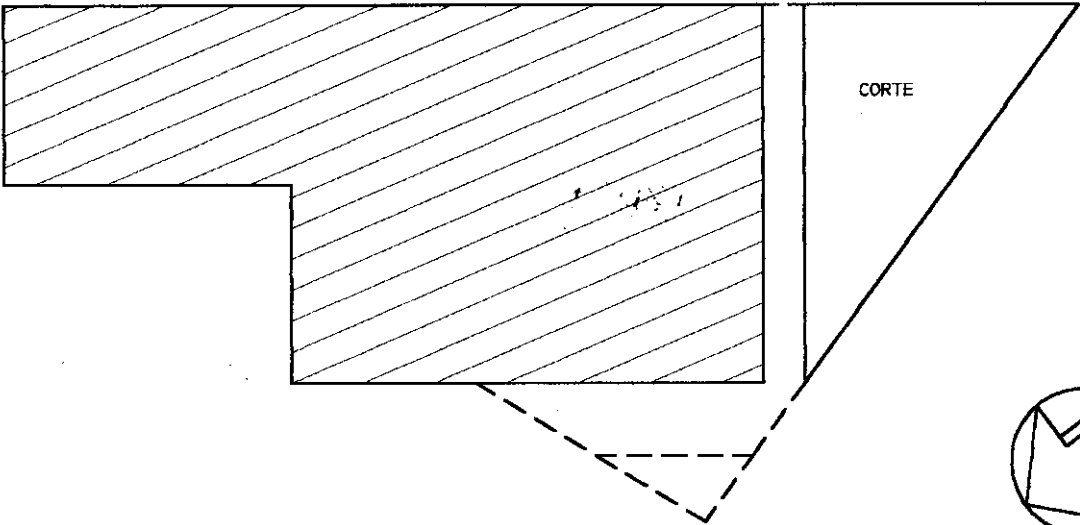

PIANO 1° SOTTOSTRADA H = 3.00 MT

Ultima planimetria in atti