

Agenzia del Territorio
CATASTO FABBRICATI
Ufficio Provinciale di
Latina

Dichiarazione protocollo n. 000289905 del 23/12/2002

Planimetria di u.i.u. in Comune di Aprilia

Via Genio Civile

civ. 85

Identificativi Catastali:

Sezione:

Foglio: 136

Particella: 1033

Subalterno: 1

Compilata da:
Ratini Rodolfo

Iscritto all'albo:
Geometri


Prov. Latina

N. 1703

Scheda n. 1

Scala 1:100

PIANO TERRA
H= 2,45 (controsoffitto)

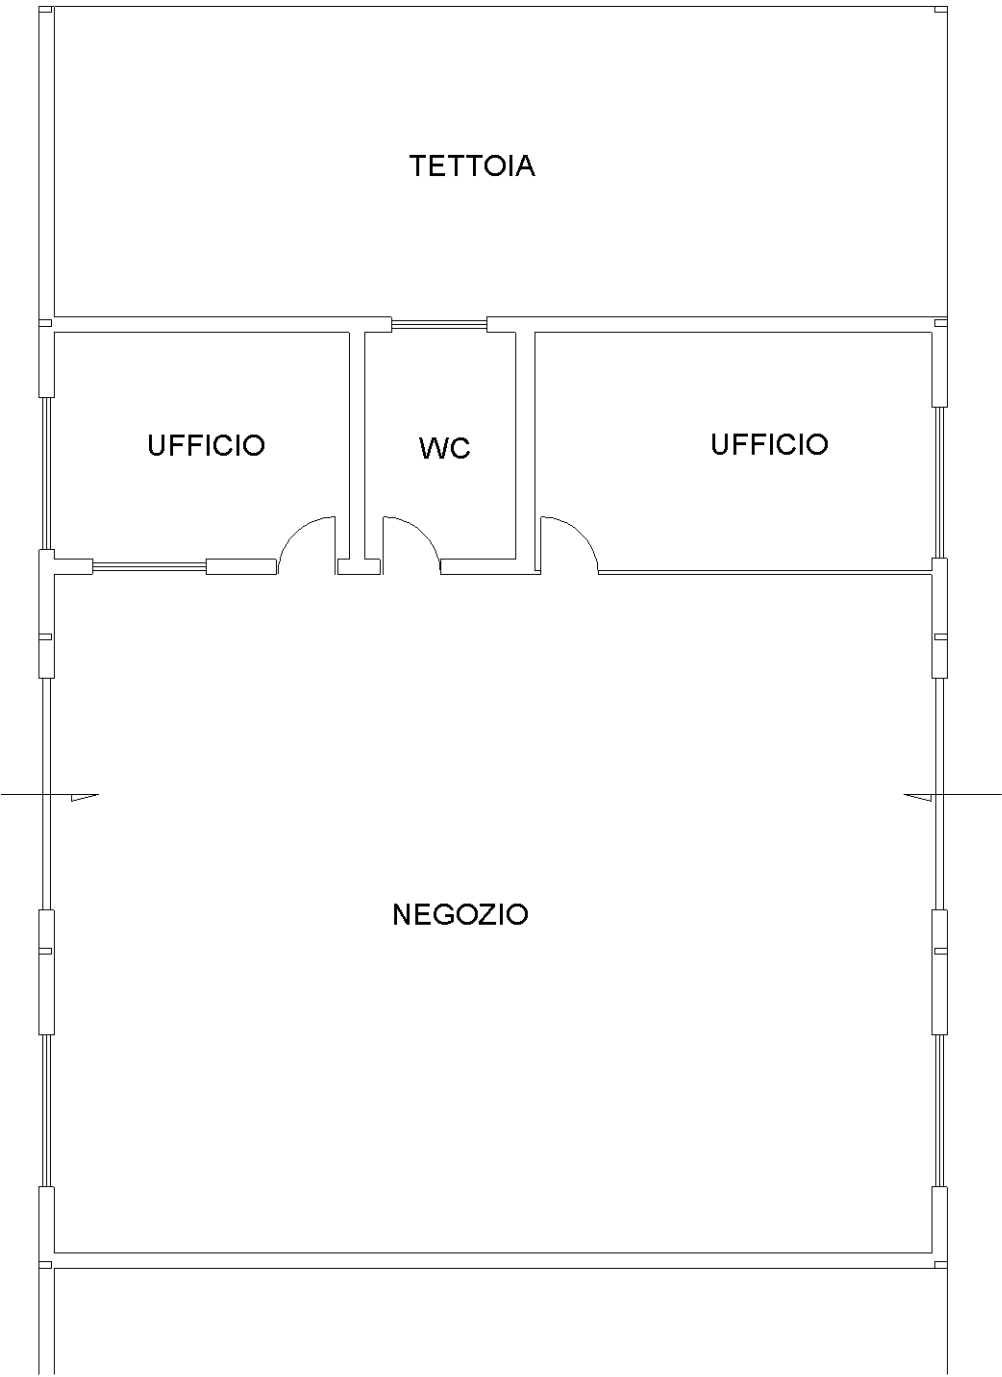

Nord

Ultima planimetria in atti