

ELABORATO PLANIMETRICOCompilato da:
Carta BrunoIscritto all'albo:
Geometri

Prov. Nuoro

N. 00701

**Agenzia delle Entrate
CATASTO FABBRICATI
Ufficio Provinciale di
Nuoro**

Comune di Orosei

Sezione: Foglio: 7

Particella: 2553

Protocollo n. NU0011928 del 12/03/2021

Tipo Mappale n.



del

Dimostrazione grafica dei subalterni

Scala 1 : 500

PIANO SEMINTERRATO


NORD

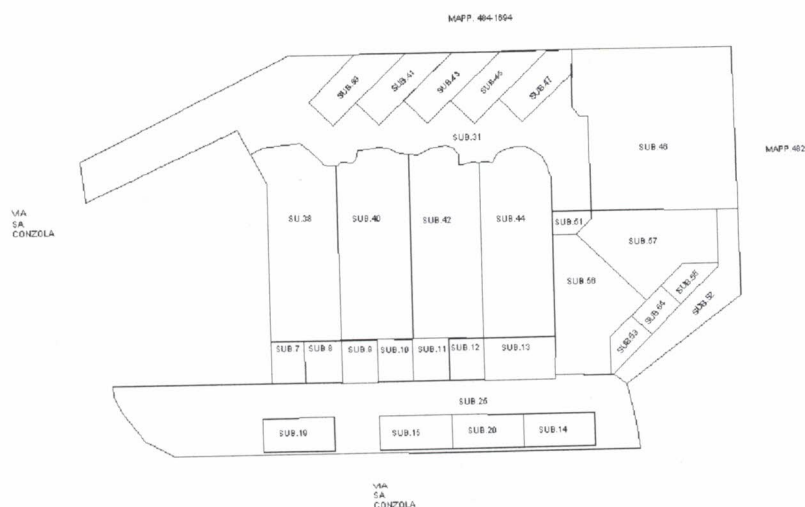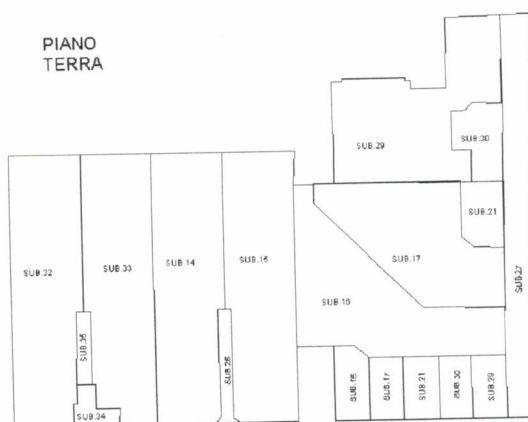**PIANO TERRA****PIANO PRIMO**

Ultima planimetria in atti

Data: 05/02/2026 - n. T106449 - Richiedente: Telematico

Totale schede: 1 - Formato di acquisizione: A4(210x297) - Formato stampa richiesto: A4(210x297) - Fattore di scala non utilizzabile

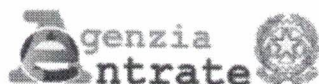


Direzione Provinciale di Nuoro
Ufficio Provinciale - Territorio
Servizi Catastali

Data: 05/02/2026
Ora: 10:47:40
Numero Pratica: T106452
Pag: 1 - Segue

ACCERTAMENTO DELLA PROPRIETA' IMMOBILIARE URBANA ELENCO DEI SUBALTERNI ASSEGNATI

Comune	Sezione	Foglio	Particella	Tipo mappale	del:
OROSEI		7	2553		

Sub	UBICAZIONE via/piazza	n.civ	Piani	Scala	Int	DESCRIZIONE
						SOPPRESSO
1						SOPPRESSA
2						SOPPRESSA
3						SOPPRESSA
4						SOPPRESSA
5						SOPPRESSA
6						SOPPRESSA
7	VIA SOS ALINOS	SNC	S1			MAGAZZINO
8	VIA SOS ALINOS	SNC	S1			MAGAZZINO
9	VIA SOS ALINOS	SNC	S1			MAGAZZINO
10	VIA SOS ALINOS	SNC	S1			MAGAZZINO
11	VIA SOS ALINOS	SNC	S1			MAGAZZINO
12	VIA SOS ALINOS	SNC	S1			MAGAZZINO
13	VIA SOS ALINOS	SNC	S1			MAGAZZINO
14	VIA SOS ALINOS	SNC	T			ABITAZIONE
15	VIA SOS ALINOS	SNC	T			ABITAZIONE
16	VIA SOS ALINOS	SNC	T			ABITAZIONE
17	VIA SOS ALINOS	SNC	T			ABITAZIONE
18						SOPPRESSA
19	VIA SOS ALINOS	SNC	1			ABITAZIONE
20	VIA SOS ALINOS	SNC	1			ABITAZIONE
21	VIA SOS ALINOS	SNC	1			ABITAZIONE
22						SOPPRESSA
23						SOPPRESSA
24						SOPPRESSA
25	VIA SOS ALINOS	SNC	S1			BENE COMUNE NON CENSIBILE
26	VIA SOS ALINOS	SNC	T-1			BENE COMUNE NON CENSIBILE
27	VIA SOS ALINOS	SNC	T			BENE COMUNE NON CENSIBILE
28						SOPPRESSA
29	VIA SOS ALINOS	SNC	T			ABITAZIONE
30	VIA SOS ALINOS	SNC	1			ABITAZIONE
31	VIA SOS ALINOS	SNC	S1			BENE COMUNE NON CENSIBILE
32	VICO 1 SA CONZOLA	SNC	T			ABITAZIONE
33	VICO 1 SA CONZOLA	SNC	T			ABITAZIONE
34	VIA SOS ALINOS	SNC	T			BENE COMUNE NON CENSIBILE

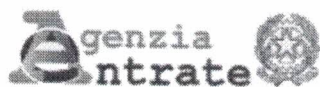

Direzione Provinciale di Nuoro
Ufficio Provinciale - Territorio
Servizi Catastali

Data: 05/02/2026
Ora: 10:47:40
Numero Pratica: T106452
Pag: 2 - Fine

35	VIA SOS ALINOS	SNC	T-1			BENE COMUNE NON CENSIBILE
36	VICO 1 SA CONZOLA	SNC	1			ABITAZIONE
37	VICO 1 SA CONZOLA	SNC	1			ABITAZIONE
38	VIA SOS ALINOS	SNC	S1			ABITAZIONE
39	VIA SOS ALINOS	SNC	S1			POSTO AUTO
40	VIA SOS ALINOS	SNC	S1			ABITAZIONE
41	VIA SOS ALINOS	SNC	S1			POSTO AUTO
42	VIA SOS ALINOS	SNC	S1			ABITAZIONE
43	VIA SOS ALINOS	SNC	S1			POSTO AUTO
44	VIA SOS ALINOS	SNC	S1			ABITAZIONE
45	VIA SOS ALINOS	SNC	S1			VIA SOS ALINOS
46	VIA SOS ALINOS	SNC	S1			ABITAZIONE
47	VIA SOS ALINOS	SNC	S1			POSTO AUTO
48						SOPPRESSO
49						SOPPRESSO
50						SOPPRESSO
51	VIA SOS ALINOS	SNC	S1			BENE COMUNE NON CENSIBILE
52	VIA SOS ALINOS	SNC	S1			BENE COMUNE NON CENSIBILE
53	VIA SA CONZOLA	SNC	S1			MAGAZZINO
54	VIA SA CONZOLA	SNC	S1			MAGAZZINO
55	VIA SA CONZOLA	SNC	S1			MAGAZZINO
56	VIA SA CONZOLA	SNC	S1			ABITAZIONE
57	VIA SA CONZOLA	SNC	S1			ABITAZIONE

Visura telematica

Agenzia del Territorio
CATASTO FABBRICATI
Ufficio Provinciale di
Nuoro

Dichiarazione protocollo n. NU0133127 del 11/11/2013

Planimetria di u.i.u. in Comune di Orosei

Vico 1 Sa Conzola

civ. SNC

Identificativi Catastali:

Sezione:

Foglio: 7

Particella: 2553

Subalterno: 32

Compilata da:
Pirisi SalvatoreIscritto all'albo:
Geometri

Prov. Nuoro


N. 803

Scheda n. 1

Scala 1:200



Piano Terra

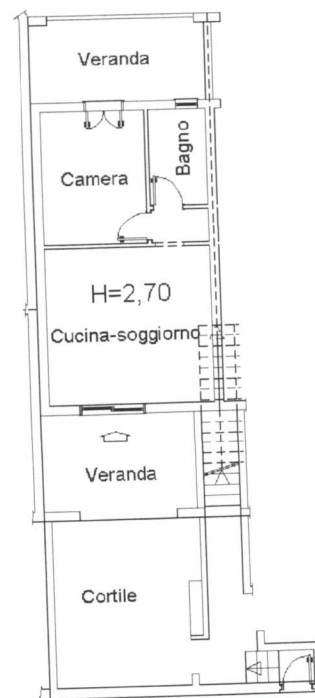

Ultima planimetria in atti

Data: 20/01/2025 - n. T132113 - Richiedente: CDNLSN75E09F9790

Totale schede: 1 - Formato di acquisizione: A4(210x297) - Formato stampa richiesto: A4(210x297)

Agenzia del Territorio
CATASTO FABBRICATI
Ufficio Provinciale di
Nuoro

Dichiarazione protocollo n. NU0133127 del 11/11/2013

Planimetria di u.i.u. in Comune di Orosei

Vico 1 Sa Conzola

civ. SNC

Identificativi Catastali:

Sezione:

Foglio: 7

Particella: 2553

Subalterno: 33

Compilata da:
Pirisi Salvatore


Iscritto all'albo:
Geometri

Prov. Nuoro

N. 803

Scheda n. 1

Scala 1:200

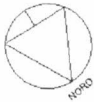

Piano Terra



Ultima planimetria in atti

Data: 20/01/2025 - n. T132118 - Richiedente: CDNLSN75E09F9790

Totale schede: 1 - Formato di acquisizione: A4(210x297) - Formato stampa richiesto: A4(210x297)

Agenzia del Territorio
CATASTO FABBRICATI
Ufficio Provinciale di
Nuoro

Dichiarazione protocollo n. NU0133127 del 11/11/2013

Planimetria di u.i.u. in Comune di Orosei

Vico 1 Sa Conzola

civ. SNC

Identificativi Catastali:

Sezione:

Foglio: 7

Particella: 2553

Subalterno: 36

Compilata da:

Pirisi Salvatore

Isritto all'albo:
Geometri

Prov. Nuoro

N. 803

Scheda n. 1

Scala 1:200



Piano Primo



Ultima planimetria in atti

Data: 20/01/2025 - n. T132120 - Richiedente: CDNLSN75E09F9790

Totale schede: 1 - Formato di acquisizione: A4(210x297) - Formato stampa richiesto: A4(210x297)

Catasto dei Fabbricati - Situazione al 20/01/2025 - Comune di OROSEI(G119) - < Foglio 7 - Particella 2553 - Subalterno 36 >

i

Agenzia del Territorio CATASTO FABBRICATI Ufficio Provinciale di Nuoro	Dichiarazione protocollo n. NU0133127 del 11/11/2013	
	Planimetria di u.i.u. in Comune di Orosei	
	Vico 1 Sa Conzola	civ. SNC
	Identificativi Catastali:	Compilata da:
	Sezione:	Pirisi Salvatore
	Foglio: 7	Iscritto all'albo:
	Particella: 2553	Geometri
	Subalterno: 37	Prov. Nuoro
		N. 803

Scheda n. 1 Scala 1:200



Piano Primo



Ultima planimetria in atti

Data: 20/01/2025 - n. T132122 - Richiedente: CDNLSN75E09F9790

Totale schede: 1 - Formato di acquisizione: A4(210x297) - Formato stampa richiesto: A4(210x297)

Catasto dei Fabbricati - Situazione al 20/01/2025 - Comune di OROSEI(G119) - < Foglio 7 - Particella 2553 - Subalterno 37 >
Catasto dei Fabbricati - Situazione al 20/01/2025 - Comune di OROSEI(G119) - < Foglio 7 - Particella 2553 - Subalterno 37 >
Catasto dei Fabbricati - Situazione al 20/01/2025 - Comune di OROSEI(G119) - < Foglio 7 - Particella 2553 - Subalterno 37 >

Agenzia del Territorio
CATASTO FABBRICATI
Ufficio Provinciale di
Nuoro

Dichiarazione protocollo n. NU0216446 del 18/11/2009

Planimetria di u.i.u. in Comune di Orosei

Loc. Sos Alinos

civ. SNC

Identificativi Catastali:

Sezione:

Foglio: 7

Particella: 2553

Subalterno: 17

Compilata da:

Pirisi Salvatore

Iscritto all'albo:
Geometri

Prov. Nuoro

N. 803


Scheda n. 1

Scala 1:200

Piano Terra



Piano Terra

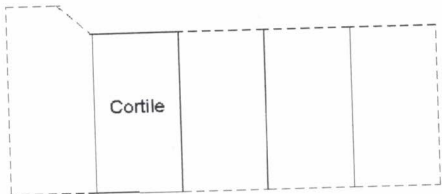

Ultima planimetria in atti

Data: 20/01/2025 - n. T132123 - Richiedente: CDNLSN75E09F9790

Totale schede: 1 - Formato di acquisizione: A4(210x297) - Formato stampa richiesto: A4(210x297)

Catasto dei Fabbricati - Situazione al 20/01/2025 - Comune di OROSEI(G119) - < Foglio 7 - Particella 2553 - Subalterno 17 >
Firmato DA **ARUBAPEC S.P.A.** NG CA 3 Serial#: 69b15be2653044ae55fda3f16121e89