
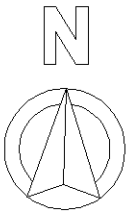


Agenzia del Territorio  
CATASTO FABBRICATI  
Ufficio Provinciale di  
Modena

|                                                     |                    |
|-----------------------------------------------------|--------------------|
| Dichiarazione protocollo n. MO0009967del 16/01/2007 |                    |
| Planimetria di u.i.u. in Comune di Carpi            |                    |
| Via Castelli Pullica E Parpaglia                    |                    |
| civ. SNC                                            |                    |
| Identificativi Catastali:                           | Compilata da:      |
| Sezione:                                            | Terrieri Claudio   |
| Foglio: 55                                          | Iscritto all'albo: |
| Particella: 184                                     | Geometri           |
| Subalterno: 6                                       | Prov. Modena       |
|                                                     | N. 2513            |

Scheda n. 1      Scala 1:200

pt    h. 2,70 ml

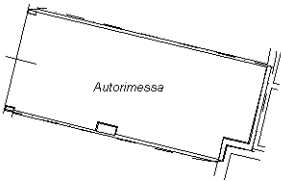

Ultima planimetria in atti

Agenzia delle Entrate  
CATASTO FABBRICATI  
Ufficio Provinciale di  
Modena

Dichiarazione protocollo n. MO0086194del 27/09/2021

Comune di Carpi

Via Castelli Pullica E Parpaglia

civ. 2A

Identificativi Catastali:

Sezione:

Foglio: 55

Particella: 184

Subalterno: 32

Compilata da:

Pivetti Alex

Iscritto all'albo:

Geometri


Prov. Modena

N. 2650


Planimetria

Scheda n. 1

Scala 1:200

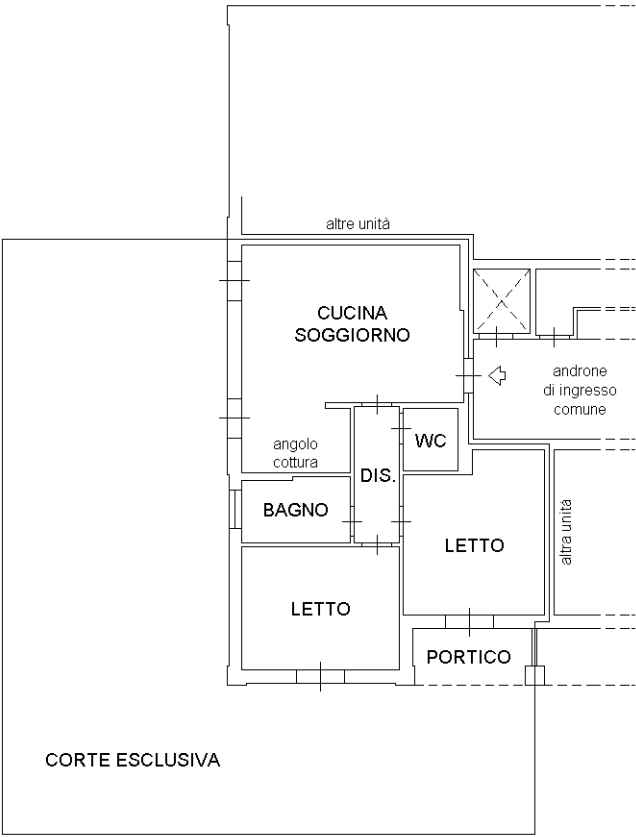

PIANO TERRA  
h.2,70

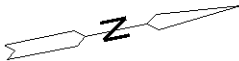

Ultima planimetria in atti