

MODULARIO
F. rig. rend. 497

MINISTERO DELLE FINANZE

DIREZIONE GENERALE DEL CATASTO E DEI SS.TT.EE.

CATASTO EDILIZIO URBANO (RDL 13-4-1939, n. 652)

MOD. BN (CEU)


LIRE
250

Planimetria di u.i.u. in Comune di AUGUSTA

Via MONTE TAURO C.da CAVALIERA CIV.

PIANO TERRA


Stessa ditta

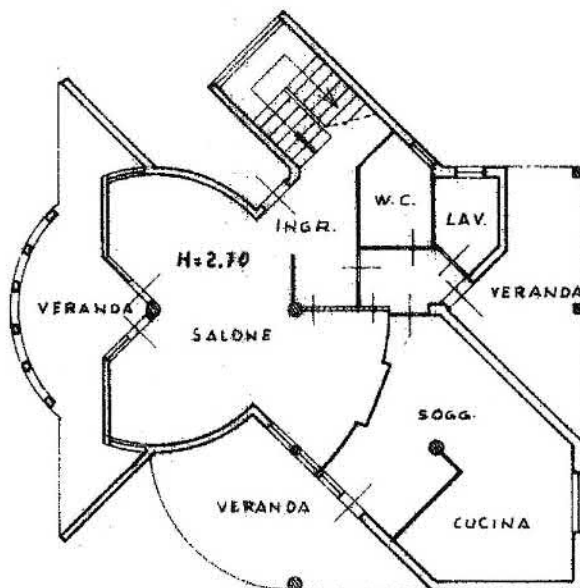Stessa
DittaStessa
ditta

Stessa ditta

1725412

ORIENTAMENTO

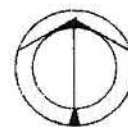

SCALA DI 1:

Dichiarazione di N.C. ☒
Denuncia di variazione ☐Compilata dal **ARCHITETTO**
GARSIA DOMENICO
(Titolo, cognome e nome)

RISERVATO ALL'UFFICIO

Data di presentazione: 10/10/1989 - Data: 24/04/2026 - N. pratica: SR0027649/2026 - Richiedente: RISCICA GIOVANNI - Ultima planimetria
Scheda 1 di 3 - Formato di acq.: A4(209x297) - Fatt. di scala: 1/35

n. 163 sub

28/7/1989

Catasto di Fabbricati - Situazione al 24/04/2026 - Comune di AUGUSTA (A494) - c. Foglio 37 Particella 163 Subalterno 2 >
CONTRADA CAVALIERA Piano T. 1 - 1/5

MODULARIO
F. rig. rend. 497

MINISTERO DELLE FINANZE

DIREZIONE GENERALE DEL CATASTO E DEI SS.TT.EE.


CATASTO EDILIZIO URBANO (RDL 13-4-1939, n. 652)

MOD. BN (CEL)

LIRE
250Planimetria di u.i.u. in Comune di AUGUSTA via LOC. MONTE TAURO C.D.A. CAVALIERA civ.

PIANO PRIMO


Stessa ditta

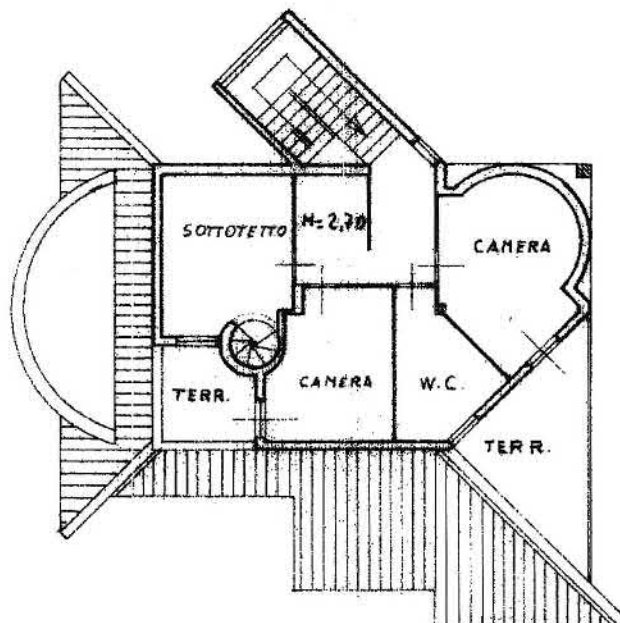Stessa
DittaStessa
Ditta

Stessa Ditta



ORIENTAMENTO

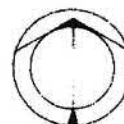

SCALA DI 1:250

Dichiarazione di N.C. ☒
Denuncia di variazione ☐Compilata dal **ARCHITETTO**
(Titolo, cognome e nome)
GARZIA DOMENICO

RISERVATO ALL'UFFICIO

Data di presentazione: 10/10/1989 - Data: 24/04/2026 - N. pratica: SR0027649/2026 - Richiedente: RISCICA GIOVANNI - Ultima planimetria
Scheda 2 di 3 - Formato di acq.: A4 (297x210) - Fatt. di scala: 1/250
n. 163 subCatasto Fabbricati - Situazione al 24/04/2026 - Comune di AUGUSTA (A.494) - c. Foglio 37 Particella 163 Subalunno 2 >
CONTINUA CAVALLERA Piano T. - 1 - 1/S

MODULARIO
F. rig. rend. 497



MINISTERO DELLE FINANZE
DIREZIONE GENERALE DEL CATASTO E DEI SS.TT.EE.

MOD. BN (CE)


CATASTO EDILIZIO URBANO (RDL 13-4-1939, n. 652)

LIRE
250


Planimetria di u.i.u. in Comune di **AUGUSTA**

Loc. **MONTE TAURO** C.da **CAVALIERA**
Via Civ.

PIANO SOTTOSTRADA

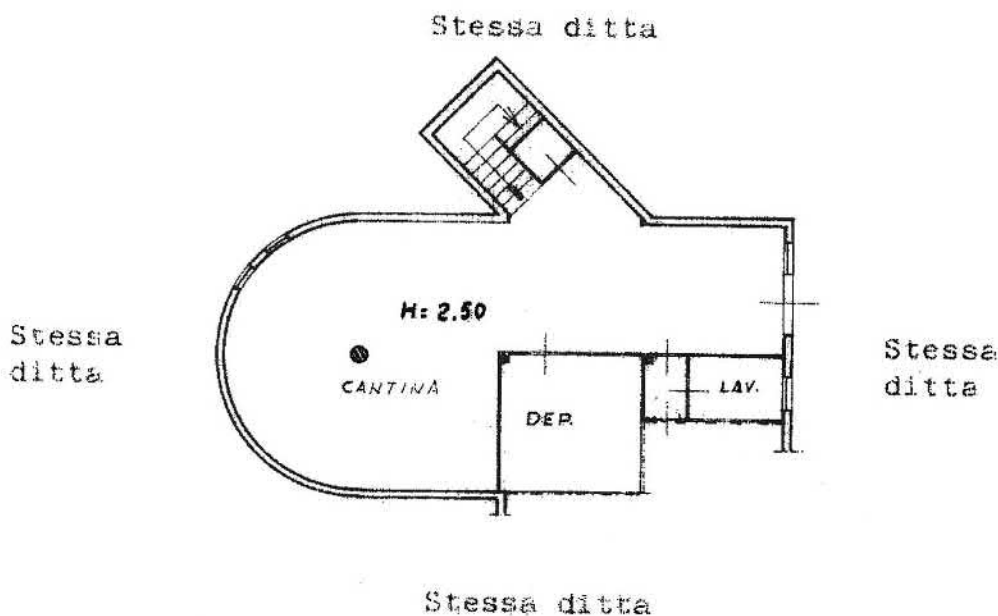

ORIENTAMENTO

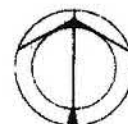

SCALA DI 1:


Dichiarazione di N.C. ☒
Denuncia di variazione ☐

Compilata dal **ARCHITETTO**
(Titolo, cognome e nome)
GARSIA DOMENICO

RISERVATO A L'UFFICIO

Data di presentazione: 10/10/1989 - Data: 24/04/2026 - N. pratica: SR0027649/2026 - Richiedente: **RISCICA GIOVANNI** - Ultima planimetria in atti
Scheda 3 di 3 - Formato di acq.: A4 (297x210) - Formato di stampa: A4 (297x210) - Formato di scala: 1:1 - Formato di scala: 1:1

Data: 28/7/1989

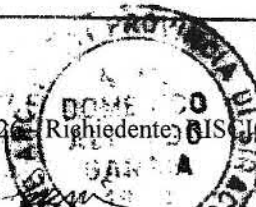

MODULARIO
F. rig. rend. 497



MINISTERO DELLE FINANZE
DIREZIONE GENERALE DEL CATASTO E DEI SS.TT.EE.

MOD **BN** (CEL


CATASTO EDILIZIO URBANO (RDL 13-4-1939, n. 652)

LIRE
250

Planimetria di u.i.u. in Comune di AUGUSTA

Loc. MONTE TAURO C.da CAVALIERA
via civ.


PIANO SOTTOSTRADA

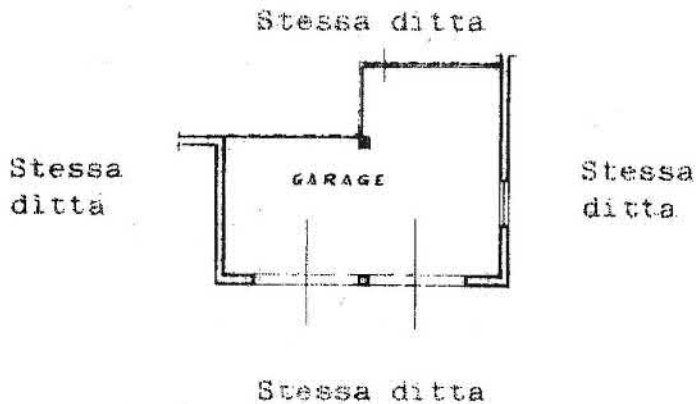

1725413



ORIENTAMENTO

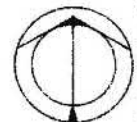

SCALA DI 1:1000

Dichiarazione di N.C. ☒
Denuncia di variazione ☐

Compilata dal ARCHITETTO
GARSIA DOMENICO

RISERVATO ALL'UFFICIO

Data di presentazione: 10/10/1989 - Data: 24/04/2026 - N. pratica: SR0027651/2026 - Richiedente: RISCICA GIOVANNI - Ultima planimetria
Scheda di 1 - Formato di acq.: A4 (209x297) - Fatt. di scala: 1:1000

Catasto Edilizio - Situazione al 24/04/2026 - Comune di AUGUSTA(A494) - < Foglio 37 Particella 163 Subalterno 3 >
CONTINUA CAVALLERA Piano 15