



PIANO QUARTO

lotto 2

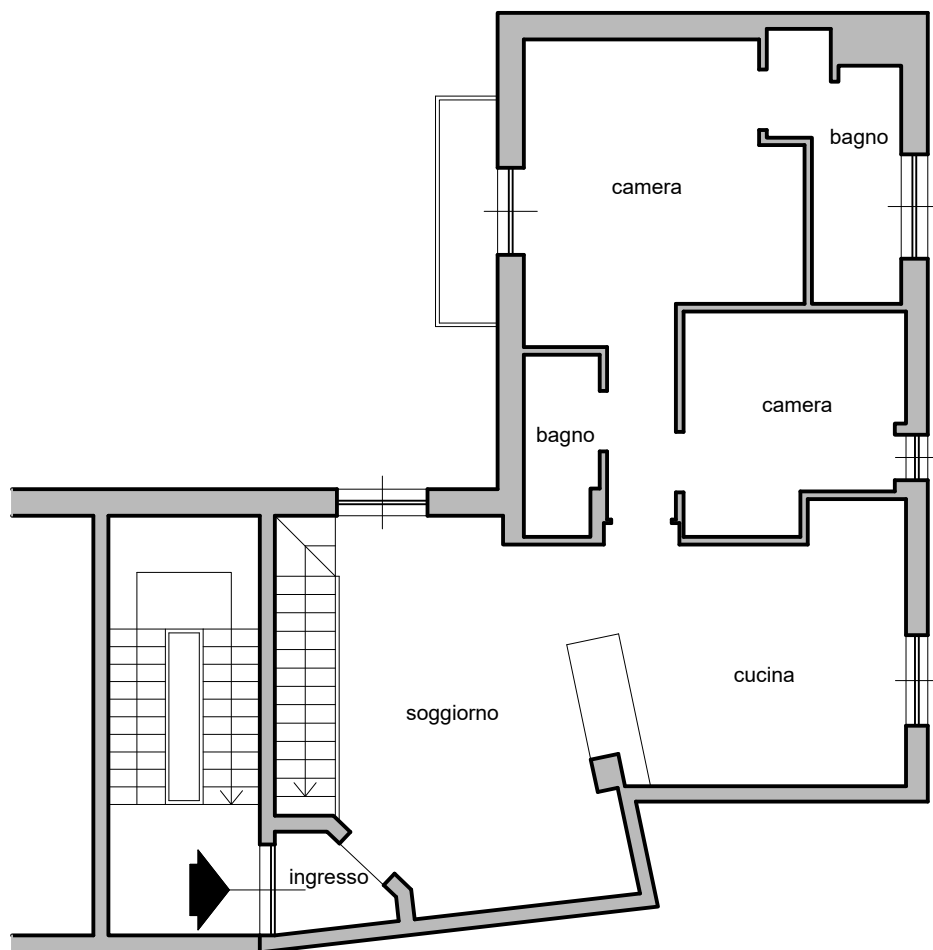

PIANO SOTTOTETTO

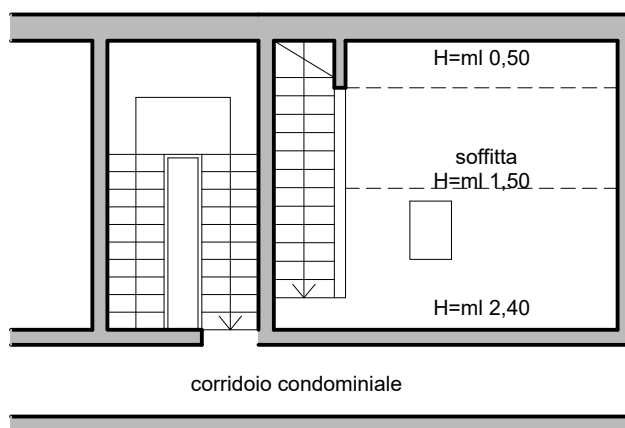

STUDIO TECNICO GEOM. BACCINO MARCO
Via Saredo n° 55R - 17100 Savona
Tel. - Fax. 019.8386452 e-mail: studio.baccino@gmail.com

El 188/2025 Tribunale di Savona

Comune di Varazze - rappresentazione in scala 1/100