

Agenzia delle Entrate
CATASTO FABBRICATI
Ufficio Provinciale di
Treviso

Dichiarazione protocollo n. TV0050307 del 04/05/2017

Planimetria di u.i.u. in Comune di Segusino

Viale Italia

civ. 107

Identificativi Catastali:

Sezione:

Foglio: 13

Particella: 360

Subalterno: 7

Compilata da:

Cappellin Gianpaolo

Iscritto all'albo:


Geometri

Prov. Treviso

N. 3000

Scheda n. 1

Scala 1:200

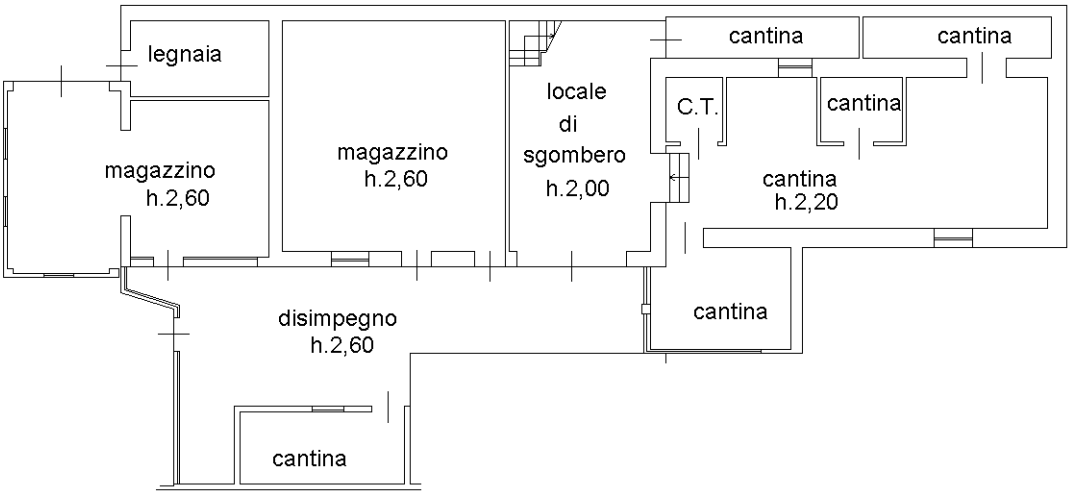


PIANO SOTTOSTRADA PRIMO

H.m. = 2,40




PIANO TERRA

H. = 2,70

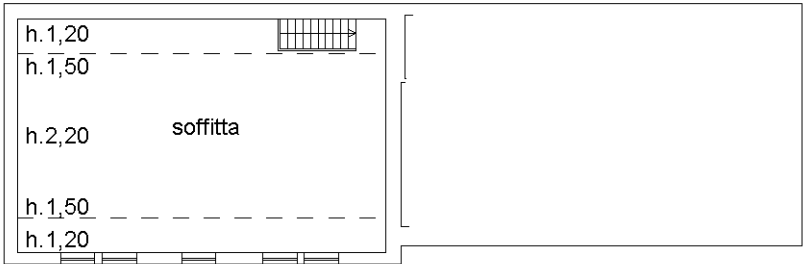

PIANO PRIMO

ORIENTAMENTO

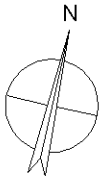

Ultima planimetria in atti

Agenzia delle Entrate
CATASTO FABBRICATI
Ufficio Provinciale di
Treviso

Dichiarazione protocollo n. TV0050307 del 04/05/2017

Planimetria di u.i.u. in Comune di Segusino

Viale Italia

civ. 107

Identificativi Catastali:

Sezione:

Foglio: 13

Particella: 360

Subalterno: 8

Compilata da:

Cappellin Gianpaolo

Iscritto all'albo:


Geometri

Prov. Treviso


N. 3000

Scheda n. 1


Scala 1:200

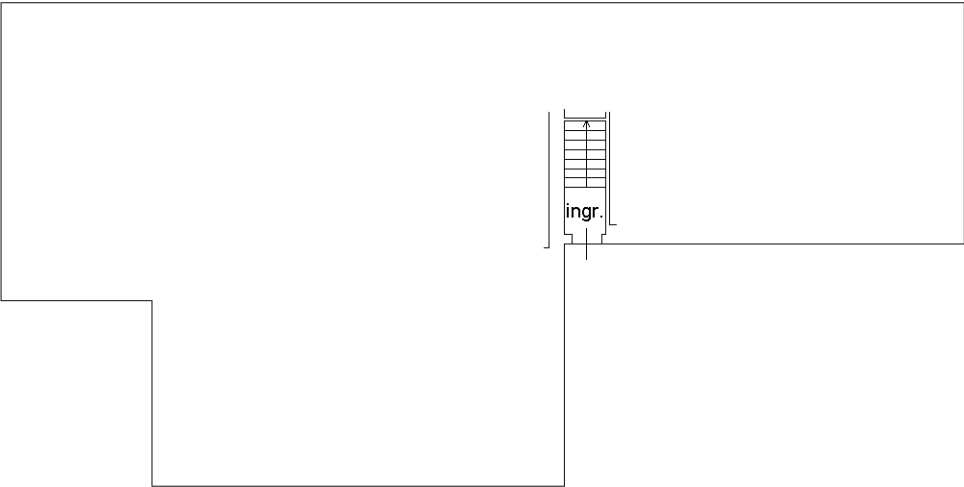

PIANO TERRA

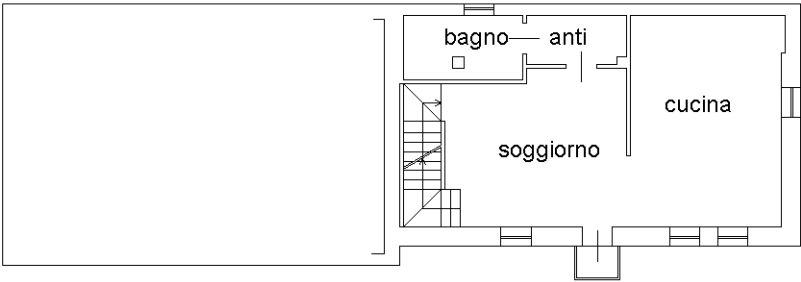


PIANO PRIMO
H.= 2,50

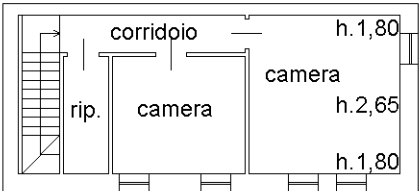

PIANO SECONDO

ORIENTAMENTO

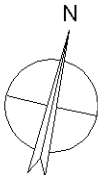

Ultima planimetria in atti

Agenzia delle Entrate
CATASTO FABBRICATI
Ufficio Provinciale di
Treviso

Dichiarazione protocollo n. TV0050307 del 04/05/2017

Planimetria di u.i.u. in Comune di Segusino

Viale Italia

civ. 107

Identificativi Catastali:

Sezione:

Foglio: 13

Particella: 360

Subalterno: 9

Compilata da:

Cappellin Gianpaolo

Iscritto all'albo:

Geometri

Prov. Treviso

N. 3000

Scheda n. 1

Scala 1:200



PIANO TERRA


H.m.= 2,36



PIANO PRIMO

H.m.= 2,25

ORIENTAMENTO

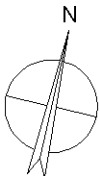

Ultima planimetria in atti

Data: 04/08/2025 - n. T24696 - Richiedente: RSLCST62H43F770I

Totale schede: 1 - Formato di acquisizione: A4(210x297) - Formato stampa richiesto: A4(210x297)

Agenzia delle Entrate
CATASTO FABBRICATI
Ufficio Provinciale di
Treviso

Dichiarazione protocollo n. TV0052521 del 10/05/2017

Planimetria di u.i.u. in Comune di Segusino

Viale Italia

civ. 107

Identificativi Catastali:

Sezione:

Foglio: 13

Particella: 360

Subalterno: 11

Compilata da:

Cappellin Gianpaolo

Iscritto all'albo:


Geometri

Prov. Treviso

N. 3000


Scheda n. 1

Scala 1:200

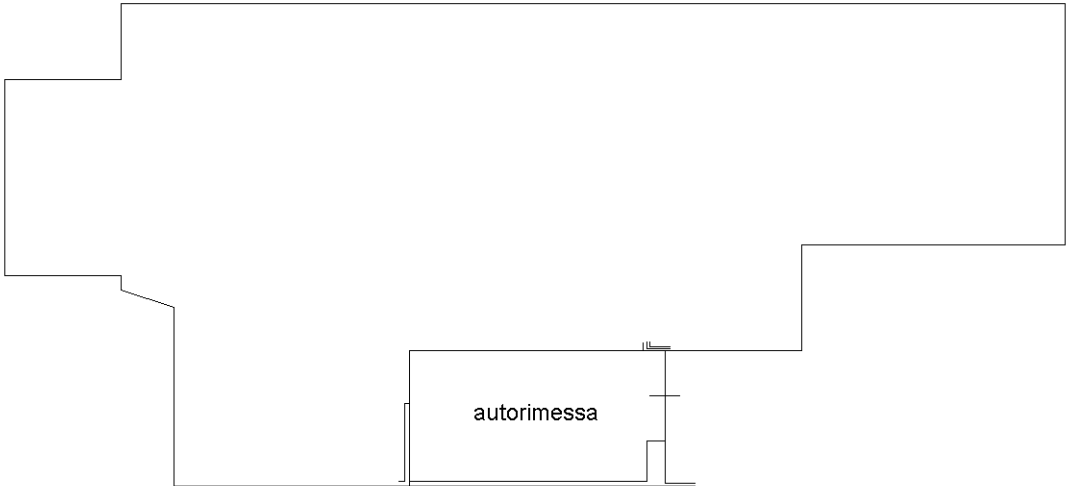

PIANO SOTTOSTRADA PRIMO

H. = 2,60

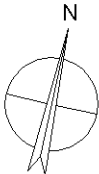

Ultima planimetria in atti

Ultima planimetria in atti


Agenzia delle Entrate
CATASTO FABBRICATI
Ufficio provinciale di Treviso

ELABORATO PLANIMETRICO	Compilato da: Cappellin Gianpaolo		Iscritto all'albo: Geometri		Prov. Treviso	N. 3000
Comune di Segusino	Sezione:	Foglio: 13	Particella: 360	Prov. Treviso	10/05/2017	del
Dimostrazione grafica dei subalterni		Tipo Mappale n.		del	Scala 1 : 1000	

1/3




SVILUPPO PLANIMETRICO DELLA CORTE

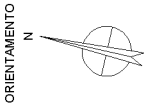

ELABORATO PLANIMETRICO	
Compilato da: Cappellin Gianpaolo	
Iscritto all'albo: Geometri	
Prov. Treviso	N. 3000


Agenzia delle Entrate
CATASTO FABBRICATI
Ufficio Provinciale di
Treviso

Comune di Segusino		Protocollo n. TV0052521 del 10/05/2017	
Sezione:	Foglio: 13	Particella: 360	Tipo Mappale n. del
Dimostrazione grafica dei subalterni			Scala 1 : 200

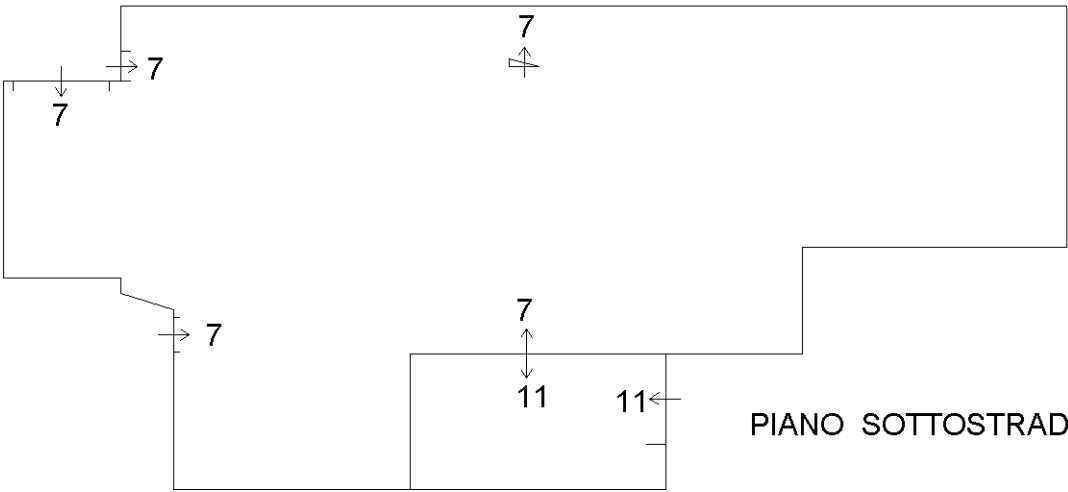


2/3

PIANO SOTTOSTRADA PRIMO

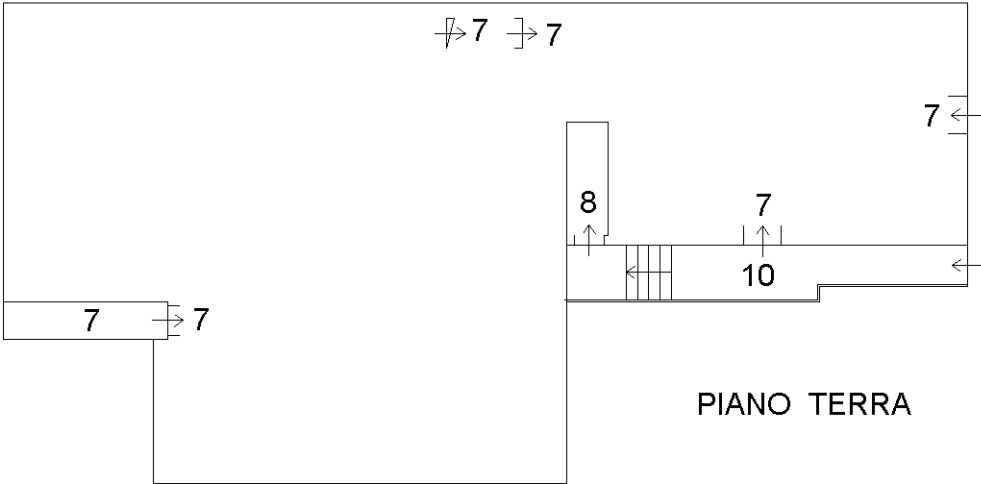


PIANO TERRA

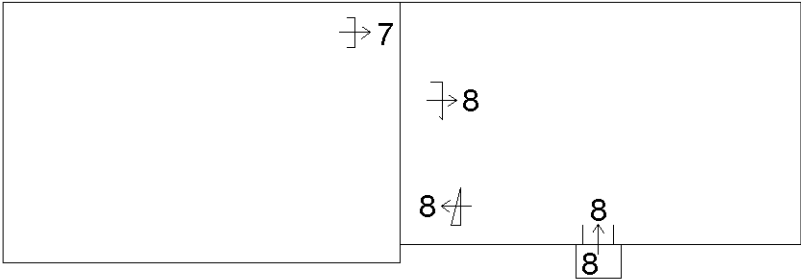

PIANO PRIMO



PIANO SECONDO

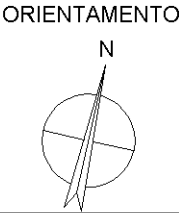


Ultima planimetria in atti

ELABORATO PLANIMETRICO	
Compilato da: Cappellin Gianpaolo	
Iscritto all'albo: Geometri	
Prov. Treviso	N. 3000


Agenzia delle Entrate
CATASTO FABBRICATI
Ufficio Provinciale di
Treviso

Comune di Segusino		Protocollo n. TV0052521 del 10/05/2017	
Sezione:	Foglio: 13	Particella: 360	Tipo Mappale n. del
Dimostrazione grafica dei subalterni			Scala 1 : 200

3/3

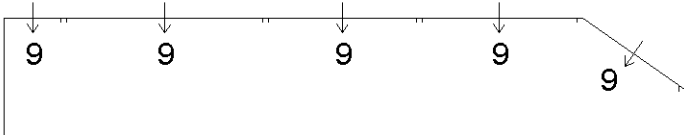

PIANO TERRA

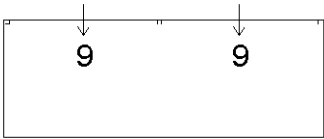

PIANO PRIMO

