
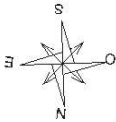


Agenzia delle Entrate
CATASTO FABBRICATI
Ufficio Provinciale di
Genova

Dichiarazione protocollo n. GE0046102 del 29/03/2019	
Planimetria di u.i.u. in Comune di Rapallo	
Via Aurelia Levante	civ. 111
Identificativi Catastali:	Compilata da:
Sezione:	Lunghi Angelo
Foglio: 32	Iscritto all'albo:
Particella: 514	Geometri
Subalterno: 10	Prov. Genova
	N. 02305

Scheda n. 1 Scala 1:200

Piano Secondo

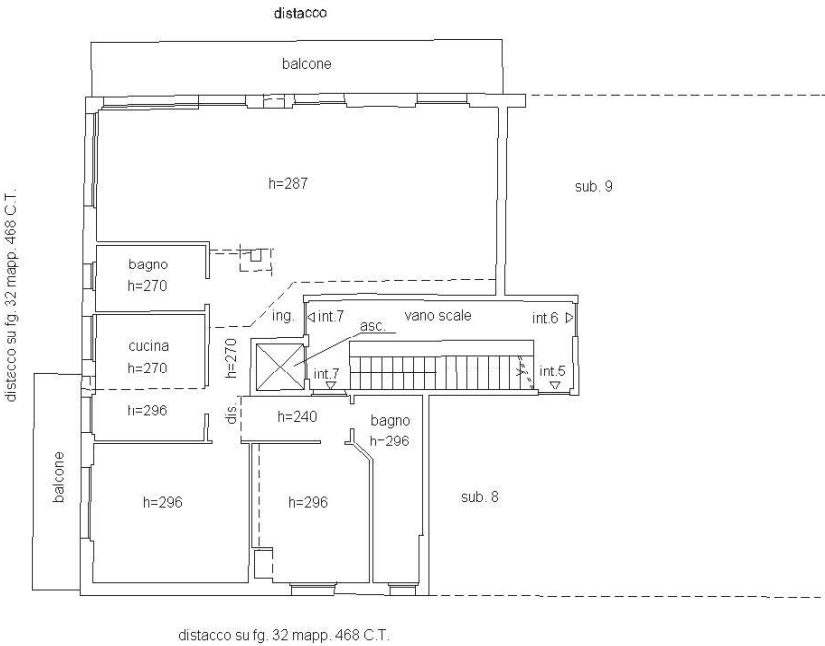

Ultima planimetria in atti