



ELABORATO PLANIMETRICO	
Compilato da: Pecchia Luciano	
Iscritto all'albo: Geometri	
Prov. Latina	N. 1100

Agenzia del Territorio
CATASTO FABBRICATI
Ufficio Provinciale di
Latina


Comune di Terracina			Protocollo n. LT0168595 del 31/08/2004	
Sezione:	Foglio: 53	Particella: 360	Tipo Mappale n.	del
Dimostrazione grafica dei subalterni			Scala 1 : 500	

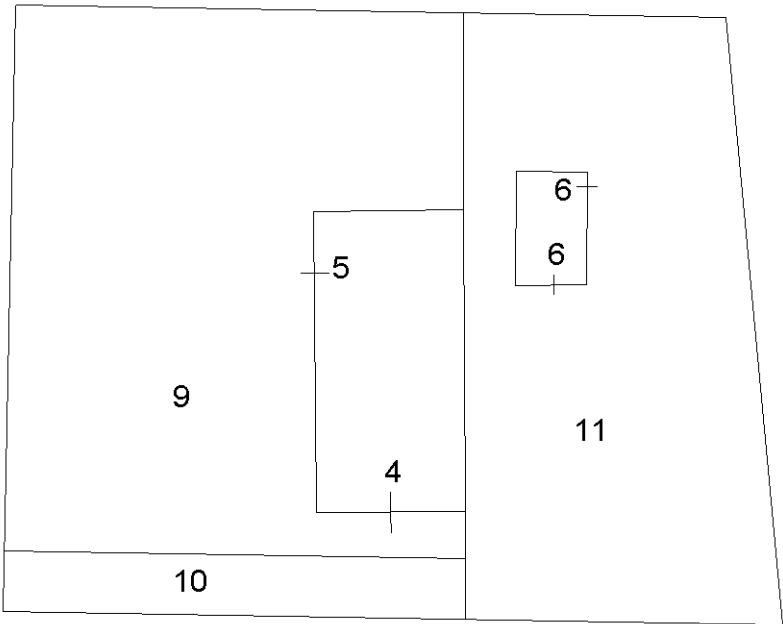

PIANO TERRA

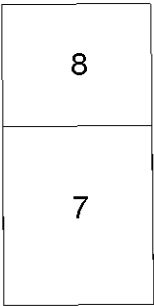

PIANO PRIMO

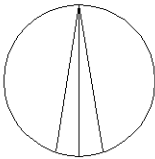

ACCERTAMENTO DELLA PROPRIETÀ IMMOBILIARE URBANA ELENCO DEI SUBALTERNI ASSEGNATI

Comune	Sezione	Foglio	Particella	Tipo mappale	del:
TERRACINA		53	360		

Sub	UBICAZIONE via/piazza	n.civ	Piani	Scala	Int	DESCRIZIONE
1						SOPPRESSO
2						SOPPRESSO
3						SOPPRESSO
4	VIA PROV.LE LA FIORA	SNC	T			UNITA' IN CORSO DI COSTRUZIONE
5	VIA PROV.LE LA FIORA	SNC	T			UNITA' IN CORSO DI COSTRUZIONE
6	VIA PROV.LE LA FIORA	SNC	T			LOCALE DI DEPOSITO
7	VIA PROV.LE LA FIORA	SNC	1			UNITA' IN CORSO DI COSTRUZIONE
8	VIA PROV.LE LA FIORA	SNC	1			LASTRICO SOLARE DI MQ. 79
9	VIA PROV.LE LA FIORA	SNC	T			BCNC AL SUB.4 E SUB.5
10	VIA PROV.LE LA FIORA	SNC	T			BCNC AI SUB. 4-5-6-7-8-9-11
11	VIA PROV.LE LA FIORA	SNC	T			BCNC AI SUB. 6 -7-8