

Agenzia delle Entrate
CATASTO FABBRICATI
Ufficio Provinciale di
Milano

Dichiarazione protocollo n. MI0527922 del 15/10/2013

Planimetria di u.i.u. in Comune di Cambiago

Via Maestri Del Lavoro

civ. SNC

Identificativi Catastali:

Sezione:

Foglio: 4

Particella: 632

Subalterno: 15

Compilata da:

Vailati Claudio

Iscritto all'albo:
Geometri

Prov. Milano

N. 10303

Scheda n. 1


Scala 1:200

PIANO SECONDO
(SOTTOTETTO)

CORTILE AL
MAPP. 632

CORTILE AL
MAPP. 632

CORTILE AL
MAPP. 632

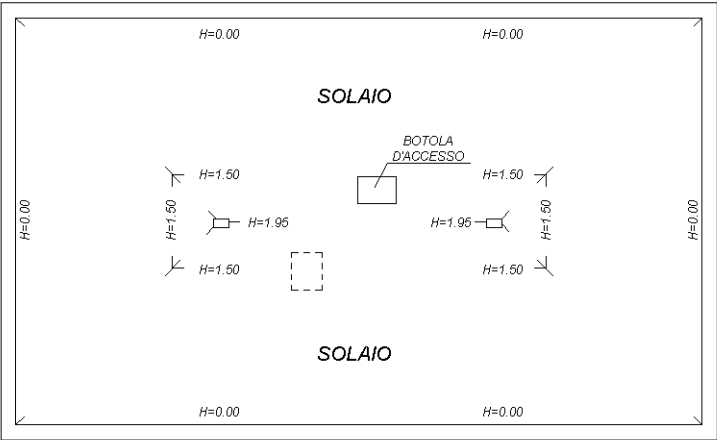

CORTILE AL
MAPP. 632