


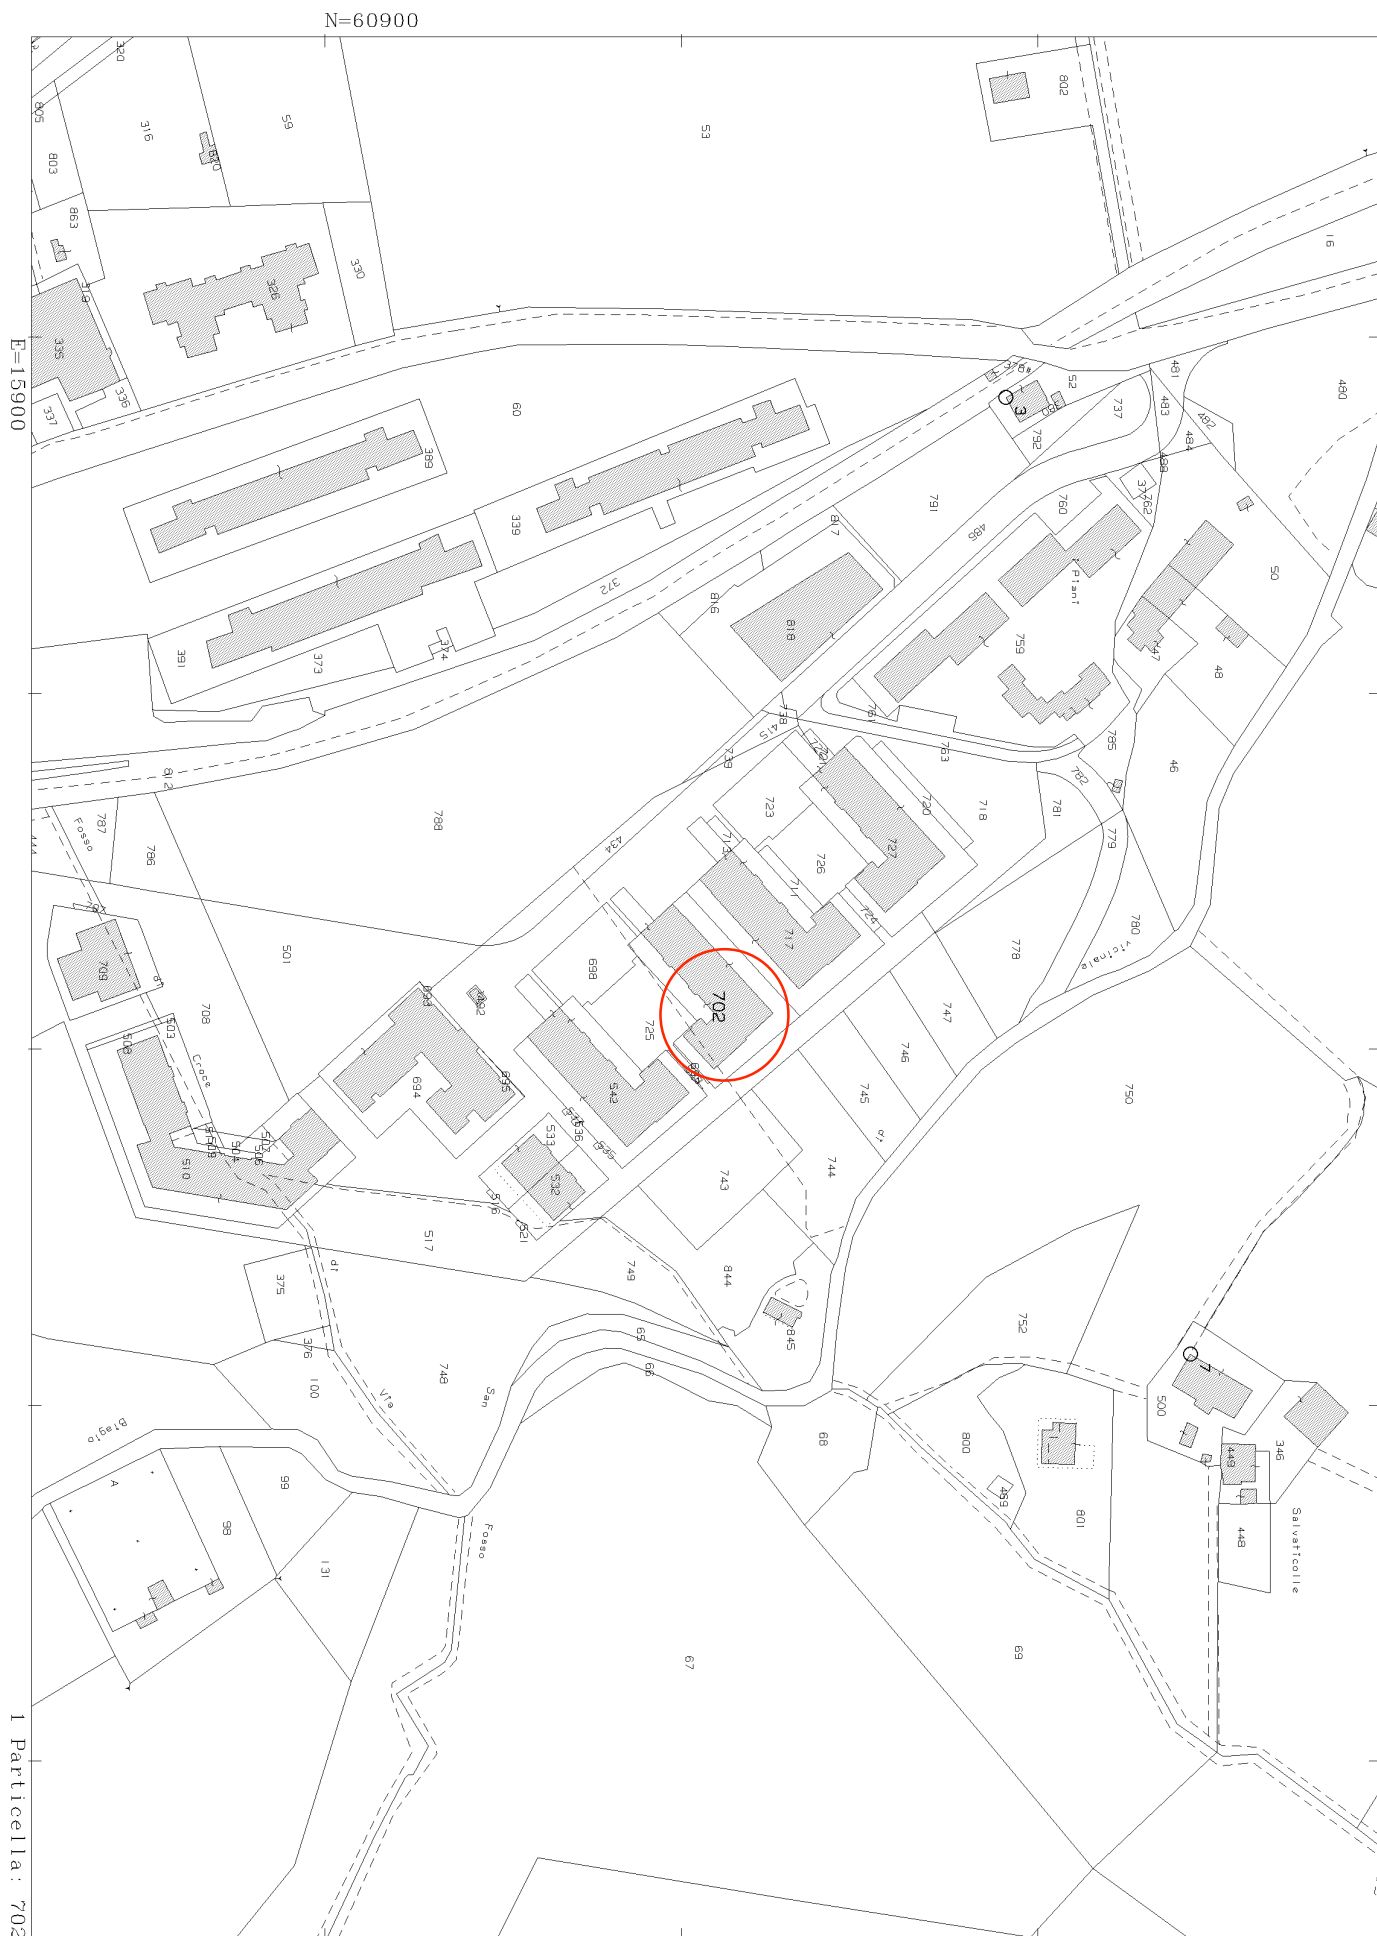


Agenzia del Territorio
CATASTO FABBRICATI
Ufficio Provinciale di
Firenze


ELABORATO PLANIMETRICO	
Compilato da:	Fabrizi Emanuele Fabrizio
Iscritto all'albo:	Geometri
Prov. Firenze	N. 2156

Comune di Dicomano	Protocollo n. 000184195 del 30/05/2002
Sezione: Foglio: 60 Particella: 702	Tipo Mappale n. del
Dimostrazione grafica dei subalterni	
Scala 1 : 500	


PIANO TERRENO

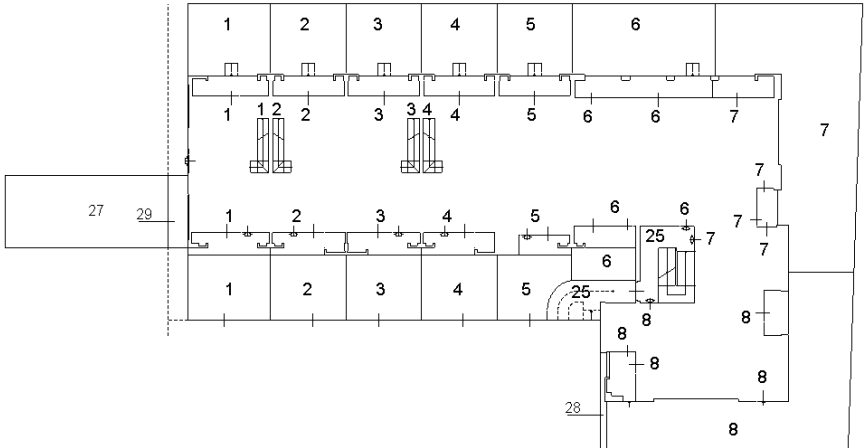

PIANO PRIMO

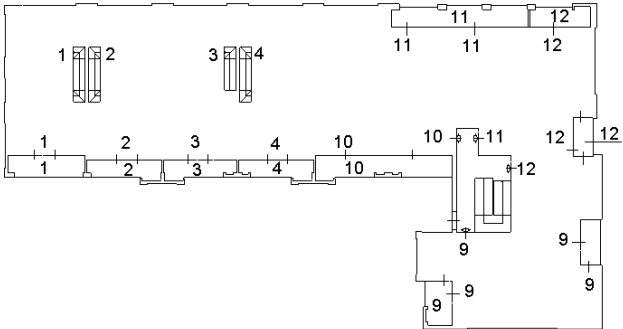

PIANO SEMINTERRATO

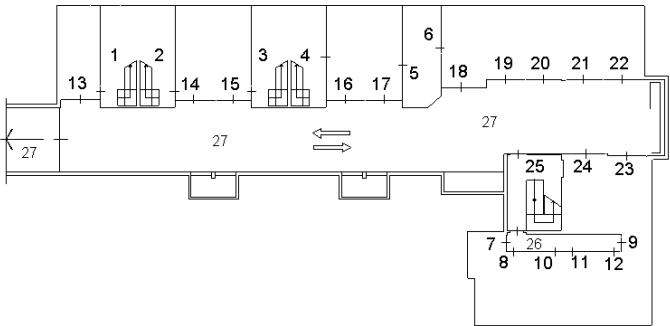

0 10 20

Ultima planimetria in atti

ACCERTAMENTO DELLA PROPRIETÀ IMMOBILIARE URBANA ELENCO DEI SUBALTERNI ASSEGNATI

Comune	Sezione	Foglio	Particella	Tipo mappale	del:
DICOMANO		60	702	47264	04/02/2002

Sub	UBICAZIONE via/piazza	n.civ	Piani	Scala	Int	DESCRIZIONE
1	VIA SAN BIAGIO	34	T-1 - S1			ABITAZIONE DI TIPO CIVILE
2	VIA SAN BIAGIO	32	T-1 - S1			ABITAZIONE DI TIPO CIVILE
3	VIA SAN BIAGIO	30	T-1 - S1			ABITAZIONE DI TIPO CIVILE
4	VIA SAN BIAGIO	28	T-1 - S1			ABITAZIONE DI TIPO CIVILE
5	VIA SAN BIAGIO	26	T-S1			ABITAZIONE DI TIPO CIVILE
6	VIA SAN BIAGIO	24	T-S1			ABITAZIONE DI TIPO CIVILE
7	VIA SAN BIAGIO	24	T-S1			ABITAZIONE DI TIPO CIVILE
8	VIA SAN BIAGIO	24	T-S1			ABITAZIONE DI TIPO CIVILE
9	VIA SAN BIAGIO	24	1-S1			ABITAZIONE DI TIPO CIVILE
10	VIA SAN BIAGIO	24	1-S1			ABITAZIONE DI TIPO CIVILE
11	VIA SAN BIAGIO	24	1-S1			ABITAZIONE DI TIPO CIVILE
12	VIA SAN BIAGIO	24	1-S1			ABITAZIONE DI TIPO CIVILE
13	VIA SAN BIAGIO	SNC	S1			BOX
14	VIA SAN BIAGIO	SNC	S1			BOX
15	VIA SAN BIAGIO	SNC	S1			BOX
16	VIA SAN BIAGIO	SNC	S1			BOX
17	VIA SAN BIAGIO	SNC	S1			BOX
18	VIA SAN BIAGIO	SNC	S1			BOX
19	VIA SAN BIAGIO	SNC	S1			BOX
20	VIA SAN BIAGIO	SNC	S1			BOX
21	VIA SAN BIAGIO	SNC	S1			BOX
22	VIA SAN BIAGIO	SNC	S1			BOX
23	VIA SAN BIAGIO	SNC	S1			BOX
24	VIA SAN BIAGIO	SNC	S1			BOX
25	VIA SAN BIAGIO		T-1 - S1			BCNC AI SUB DAL N.6 AL N.12 COMPRESO (VANO SCALA E DISIMP. SCOPERTO PEDONALE)
26	VIA SAN BIAGIO		S1			BCNC AI SUB DAL N.7 AL N.12 COMPRESO (DISIMPEGNO)
27	VIA SAN BIAGIO		T-S1			BCNC AI SUB DAL N.13 AL N.24 COMPRESO (DISIMP. COPERTO PEDONALE E CARRABILE E RAMPA)
28	VIA SAN BIAGIO		T			BCNC AI SUB DAL N.1 AL N.12 COMPRESO (RESEDE)
29	VIA SAN BIAGIO		T			BCNC AI SUB DAL N.1 AL N.12 COMPRESO (PASSAGGIO COMUNE AD USO PUBBLICO)

Agenzia del Territorio
CATASTO FABBRICATI
Ufficio provinciale di
Firenze

Dichiarazione protocollo n. 000170435 del 20/05/2002
Planimetria di u.i.u. in Comune di Dicomano
Via San Biagio

civ. 24


Scala 1: 200

Scheda n. 1


Identificativi Catastali:
Sezione: 60
Foglio: 60
Particella: 702
Subalterno: 9

Compilata da:
Fabrizi Emanuele Fabrizio
Iscritto all'albo:
Geometri
Prov. Firenze N. 2156

PIANO PRIMO - H=2.70

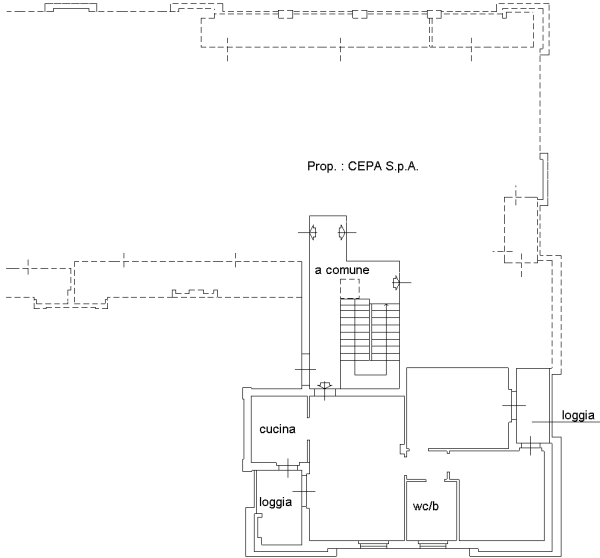

PIANO SEMINTERRATO - H=2.50

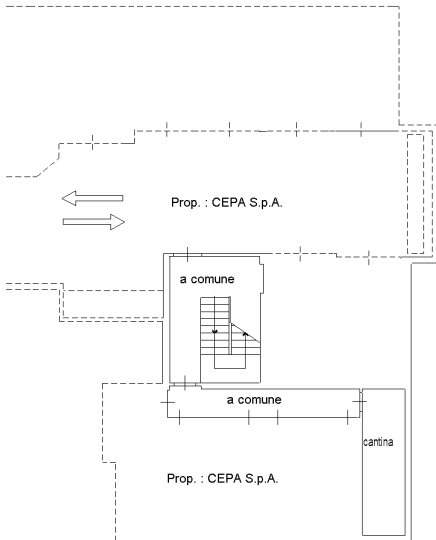

NORD

0 5 10

Agenzia del Territorio
CATASTO FABBRICATI
Ufficio Provinciale di
Firenze

Dichiarazione protocollo n. 000170435 del 20/05/2002

Planimetria di u.i.u. in Comune di Dicomano

Via San Biagio

civ. SNC

Identificativi Catastali:



Sezione:
Foglio: 60
Particella: 702
Subalterno: 23

Compilata da:
Fabrizi Emanuele Fabrizio
Iscritto all'albo:
Geometri

Prov. Firenze N. 2156

Scheda n. 1 Scala 1:200

PIANO SEMINTERRATO - H=2.50

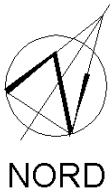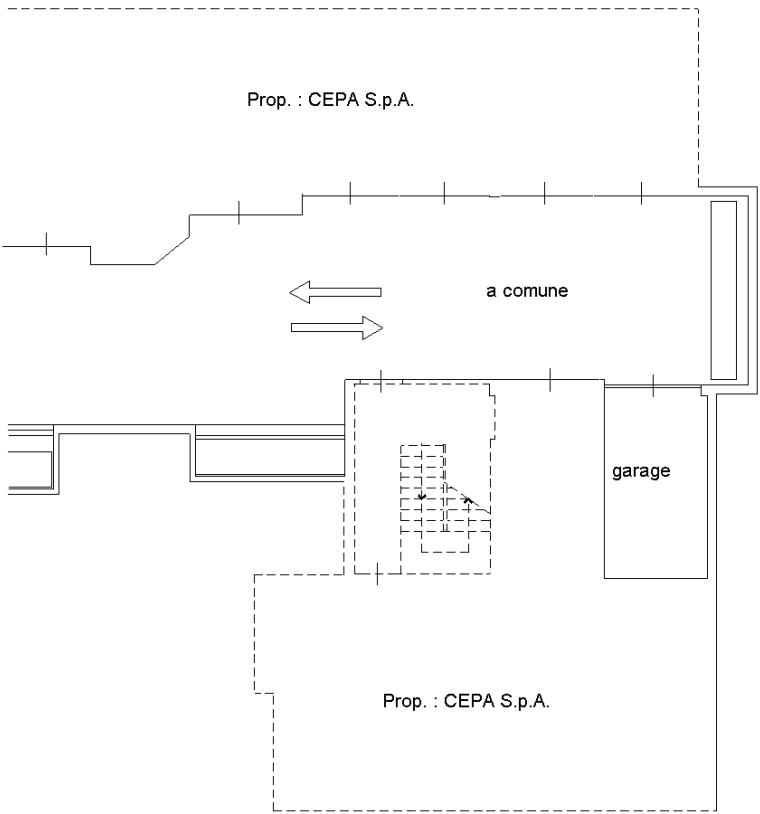

0 5 10

Ultima planimetria in atti