

REPUBBLICA ITALIANA

PROVINCIA DI FORLÌ - CESENA

COMUNE DI CASTROCARO TERME E TERRA DEL SOLE

OGGETTO: PERIZIA GIURATA RELATIVA ALLA DETERMINAZIONE
DEL PIU' PROBABILE VALORE DI MERCATO DI UNITA'
IMMOBILIARI AD USO LABORATORIO UBICATE IN
COMUNE DI CASTROCARO TERME E TERRA DEL
SOLE (FC), VIA BIONDINA N.105.

Il sottoscritto Ing. Lamberto Donatini – C. F. [REDACTED] iscritto
all'Albo degli Ingegneri della Provincia di Forlì-Cesena al n. [REDACTED] con
studio in Forlì, [REDACTED], incaricato dal Sig. [REDACTED] in
qualità di amministratore unico di [REDACTED] s.r.l., di determinare il più probabile
valore di mercato dei beni di cui all'oggetto, espone quanto segue:

- UBICAZIONE DELL'IMMOBILE E DATI CENSUARI

L'immobile oggetto di stima, distinto al Catasto fabbricati del Comune di
Castrocaro Terme e Terra del Sole (FC) al Fg. n. 15 - Part. n. 485 –
sub. 13 graffato con la Part. 529 - sub.3 e con la Part. 715 – sub.1 (Cat D/7),
risulta ubicato nel Comune di Castrocaro Terme e Terra del Sole, via
Biondina n.105. L'edificio si trova a meno di 1 km a monte del centro abitato
di Terra del Sole in zona a destinazione produttiva. La località è
caratterizzata da buone condizioni di accessibilità in quanto è posta nelle
immediate vicinanze della S.S. 67 e raggiungibile tramite strada comunale
denominata via Biondina.

- PROPRIETA' DELL'IMMOBILE

L'immobile è di proprietà del Sig. [REDACTED] amministratore unico di [REDACTED]
s.r.l. – P.IVA [REDACTED] con sede in Castrocaro Terme e Terra del Sole,
Via Biondina n.105.

- DESCRIZIONE DELL'IMMOBILE:

Trattasi di due unità immobiliari ad uso laboratorio, facenti parte di un
complesso costituito da diverse unità ad uso artigianale/produttivo con
annesse alcune abitazioni a struttura portante prefabbricata in cemento
armato, realizzate prima che il comune di Castrocaro Terme e Terra del Sole
fosse dichiarato sismico, pertanto, il fabbricato risulta privo dei minimi
requisiti anti-sismici.

L'edificio è stato realizzato in forza alla Concessione per Lavori Edili n. 123 –
Pratica n. 166 - Prot. n. 4621 del 25/11/1980 e successive varianti.

Le unità oggetto di stima sono state acquistate dall'attuale proprietà, [REDACTED]
s.r.l Unipersonale tramite esecuzione fallimentare del Tribunale di Forlì in
data 13/10/2016.

Successivamente è stata presentata una CIL a sanatoria Prot. 1184 del
02/02/2017 per sanare alcune irregolarità, già segnalate al momento
dell'asta fallimentare.

In data 29/05/2017 - P.G. 5981 è stata presentata una CIL per lavori di
straordinaria manutenzione, della quale è stata presentata la fine lavori il
16/07/2019 – P.G. 7318/2019.

Le due unità ad uso produttivo risultano comunicanti in quanto attualmente
ospitano un'unica attività, ma risultano facilmente divisibili qualora vi fosse la
necessità di insediare due attività distinte.

	L'unità individuata al catasto fabbricati al Fg. 15 particella 485 sub 13 risulta	
	costituita da un laboratorio produttivo, spogliatoi e corte esclusiva.	
	L'unità individuata al catasto fabbricati al Fg. 15 particella 529 sub 3 risulta	
	costituita da un piano terra ad uso laboratorio produttivo, deposito, zona	
	lavorazione, spogliatoi, servizi e uffici, oltre ad un piano primo costituito da	
	un soppalco lavorazione, spogliatoi, servizi e uffici; esternamente è presente	
	un'ampia corte esclusiva.	
	L'unità individuata al catasto fabbricati al Fg. 15 particella 715 sub 1 risulta	
	costituita da una cabina elettrica di derivazione e da un locale contatori a	
	servizio della cabina ENEL individuata al catasto fabbricati al Fg. 15	
	particella 486, (unità catastali alle quale non si attribuisce alcun valore in	
	quanto locali di servizio per fornitura corrente).	
	Catastalmente il bene risulta così identificato:	
	Produttivo: Fg. 15, p.lla 485 sub. 13 (Cat. D/7);	
	Produttivo: Fg. 15, p.lla 529 sub. 3 (Cat. D/7);	
	Cabina di trasformazione: Fg. 15, p.lla 715 sub. 1 (Cat. D/7);	
	Cabina ENEL: Fg. 15, p.lla 486 (Cat. D/1);	
	Risultano inoltre presenti alcune particelle senza potenzialità edificatoria,	
	identificate nel RUE di Castrocara Terme come "Porzioni urbane destinate a	
	verde privato pertinenziale agli edifici circostanti" e contraddistinte al catasto	
	terreni al Fg. 15 – p.lle 442, 484, 633, 714 per complessivi mq. 2574.	
	Sul coperto dei fabbricati produttivi è stato realizzato nel 2023 ed è entrato in	
	funzione nel 2024, un impianto fotovoltaico di potenza nominale di circa	
	60 kWp, fornito anche di colonnina di ricarica.	

- DETERMINAZIONE DEL PIU' PROBABILE VALORE DI MERCATO

STIMA VALORI DI MERCATO:

Il valore di mercato viene determinato prendendo come riferimento i valori
OMI dell'Agenzia delle Entrate per laboratori, per la zona di Castrocaro
Terme e Terra del Sole.

CALCOLO DELLE SUPERFICI:

Locale	S.u.(mq)	Coeff.	Sup. ragguagliata
PIANO TERRA			
Laboratorio	247,93	1,00	247,93
artigiano			
Spogliatoio	20,93	1,00	20,93
Laboratorio	299,04	1,00	299,04
artigiano			
Archivio	18,55	1,00	18,55
Spogliatoio	20,08	1,00	20,08
W.C. + anti	3,20	1,00	3,20
Docce	6,17	1,00	6,17
Disimpegni	11,60	1,00	11,60
W.C. disabili	3,50	1,00	3,50
Ufficio	15,97	1,00	15,97
Deposito	97,65	1,00	97,65
Zona lavorazione	145,79	1,00	145,79
Sommano			890,41

	PIANO PRIMO			
	Soppalco	99,18	1,00	99,18
	Camera modelli	16,38	1,00	16,38
	Locale di riposo	18,76	1,00	18,76
	W.C. + anti	4,64	1,00	4,64
	Disimpegno	5,18	1,00	5,18
	Locale server	7,55	1,00	7,55
	Archivio	7,66	1,00	7,66
	Ufficio	13,88	1,00	13,88
	Sommano			173,23
	Totale			1063,64

Dalla banca dati delle quotazioni immobiliari dell'Agenzia delle Entrate per laboratori viene attribuito un valore di mercato minimo di 400 €/mq e massimo di 560 €/mq.

I valori OMI sopra riportati sono relativi alla superficie lorda.

Le superfici nette sopra determinate vengono pertanto incrementate del 10% per tenere conto dello spessore dei muri.

Per il valore di stima unitario si assume, in considerazione dello stato di conservazione del bene, delle finiture, dei lavori di ristrutturazione effettuati nel 2019 che hanno migliorato la qualità dei locali e della zona di ubicazione, un valore pari alla media di tabella, di € 480,00/mq

Valore immobile: $1063,64 \text{ mq} \times 1,10 \times 480 \text{ €/mq} = € 561.601,92$.

Al valore dell'immobile occorre aggiungere:

- il valore dell'ampia area verde pertinenziale, che pur non presentando capacità edificatoria, risulta essere un valore aggiunto significativo per l'immobile, potendo essere utilizzata per deposito materiali e attrezzature, alla quale è pensabile di attribuire un valore di 20 €/mq.

Valore area verde: $2574 \text{ mq} \times 20 \text{ €/mq} = 51.480 \text{ €}$

- il valore dell'impianto fotovoltaico di recente installazione che è quantificabile all'90% del costo di realizzazione pari a:

$80.000 \text{ €} \times 0,90 = 72.000 \text{ €}$

Alla luce delle predette considerazioni, il sottoscritto tecnico estimatore quantifica il più probabile valore del bene in argomento in € 685.081,92 che si arrotondano a **€ 685.000,00 (Euro seicentottantacinquemila).**

Fanno parte integrale della presente relazione i seguenti allegati:

- ALLEGATO n. 01: Visura catastale

- ALLEGATO n. 02: Planimetria catastale laboratorio

- ALLEGATO n. 03: Planimetria catastale cabina ENEL

- ALLEGATO n. 04: Elenco subalterni


- ALLEGATO n. 05: Quadro dimostrativo

- ALLEGATO n. 06: Valori OMI

- ALLEGATO n. 07: Estratto di RUE - Zonizzazione

Forlì, 12 gennaio 2026

Il tecnico incaricato

 

Visura attuale sintetica per soggetto

Situazione degli atti informatizzati al 07/01/2026

Data: 07/01/2026 Ora: 15.40.47 pag: 1 Segue

Visura n.: T231473/2026

ALLEGATO N.01

Dati della richiesta	Terreni e Fabbricati siti nel comune di CASTROCARO TERME E TERRA DEL SOLE (C339) provincia FORLI'
Soggetto individuato	██████ S.R.L. sede in CASTROCARO TERME E TERRA DEL SOLE (FC) (CF: ██████)

1. Immobili siti nel Comune di CASTROCARO TERME E TERRA DEL SOLE (Codice C339) Catasto dei Fabbricati

N.	DATI IDENTIFICATIVI				DATI DI CLASSAMENTO							ALTRE INFORMAZIONI	
	Sez Urbana	Foglio	Numero	Sub	Zona Cens.	Micro Zona	Categoria	Classe	Consistenza	Superficie Catastale	Rendita	Indirizzo Dati derivanti da	Dati Ulteriori
1		15	486		1		D/1				Euro 33,05 Lire 64.000	VIA BIONDINA Piano T VARIAZIONE del 24/11/1982 Pratica n. 47395 in atti dal 06/12/1999 CLASSAMENTO MOD.58 N.100828 (n. 1868.1/1982)	Notifica Riserva
2		15	485 529 715	13 3 1	2		D/7				Euro 10.054,40	VIA BIONDINA n. 105 Piano T VARIAZIONE NEL CLASSAMENTO del 26/05/2020 Pratica n. FO0026764 in atti dal 26/05/2020 VARIAZIONE DI CLASSAMENTO (n. 9897.1/2020)	Annotazione

Immobile 1: **Notifica:** Notifica n. 68216/1999
 Riserva: - Inesistenza di atti legali giustificanti uno o piu' passaggi intermedi

Immobile 2: **Annotazione:** -classamento e rendita validati

Totale: **Rendita:** Euro 10.087,45

Intestazione degli immobili indicati al n.1

N.	DATI ANAGRAFICI	CODICE FISCALE	DIRITTI E ONERI REALI
1	██████ S.R.L.	██████	(1) Proprieta' 1/1
DATI DERIVANTI DA		Atto amministrativo DECRETO (DISPOSIZIONI DELLE AUTORITA') del 13/10/2016 Pubblico ufficiale TRIBUNALE DI FORLI' Sede FORLI' (FC) Repertorio n. 757 - DECRETO DI TRASFERIMENTO IMMOBILI Trascrizione n. 11637.1/2016 Reparto PI di FORLI' in atti dal 08/11/2016	

Visura attuale sintetica per soggetto

Situazione degli atti informatizzati al 07/01/2026

2. Immobili siti nel Comune di CASTROCARO TERME E TERRA DEL SOLE (Codice C339A) Sezione CASTROCARO TERME T SOLE Catasto dei Terreni

N.	DATI IDENTIFICATIVI			DATI DI CLASSAMENTO							ALTRE INFORMAZIONI	
	Foglio	Particella	Sub	Porz	Qualità Classe		Superficie(m²)		Deduz.	Reddito		Dati derivanti da
							ha are ca			Dominicale	Agrario	
1	15	442		-	SEMIN ARBOR	01	03	74		Euro 2,12 Lire 4.114	Euro 1,83 Lire 3.553	Variazione del 14/09/1979 in atti dal 06/02/1980 (n. 380)
2	15	484		-	SEMIN ARBOR	01	13	43		Euro 7,63 Lire 14.773	Euro 6,59 Lire 12.759	Variazione del 14/09/1979 in atti dal 06/02/1980 (n. 380)
3	15	633		-	SEMIN ARBOR	01	02	48		Euro 1,41 Lire 2.728	Euro 1,22 Lire 2.356	FRAZIONAMENTO del 23/05/1984 in atti dal 14/08/1987 (n. 230584)
4	15	714		-	SEMIN ARBOR	01	06	09		Euro 3,46 Lire 6.699	Euro 2,99 Lire 5.786	FRAZIONAMENTO del 20/02/1996 in atti dal 20/02/1996 (n. 758.1/1996)

Totale: Superficie .25.74 Redditi: Dominicale Euro 14,62 Agrario Euro 12,63

Intestazione degli immobili indicati al n.2

N.	DATI ANAGRAFICI		CODICE FISCALE	DIRITTI E ONERI REALI
1	[REDACTED] S.R.L.		[REDACTED]	(1) Proprieta' 1/1
DATI DERIVANTI DA		Atto amministrativo DECRETO (DISPOSIZIONI DELLE AUTORITA') del 13/10/2016 Pubblico ufficiale TRIBUNALE DI FORLÌ Sede FORLÌ (FC) Repertorio n. 757 - DECRETO DI TRASFERIMENTO IMMOBILI Trascrizione n. 11637.1/2016 Reparto PI di FORLÌ in atti dal 08/11/2016		

Totale Generale: Rendita: Euro 10.087,45

Totale Generale: Superficie .25.74 Redditi: Dominicale Euro 14,62 Agrario Euro 12,63

Unità immobiliari n. 6

* Codice Fiscale Validato in Anagrafe Tributaria


Visura telematica

Agenzia delle Entrate
CATASTO FABBRICATI
 Ufficio provinciale di
 Forlì

Dichiarazione protocollo n. FO0094786 del 09/07/2019
 Planimetria di u.i.u. in Comune di Castrocaro Terme e Terra
 Via Biondina civ. 105


Identificativi Catastali:
 Sezione:
 Foglio: 15
 Particella: 485
 Subalterno: 13

n.1 Scala 1: 200

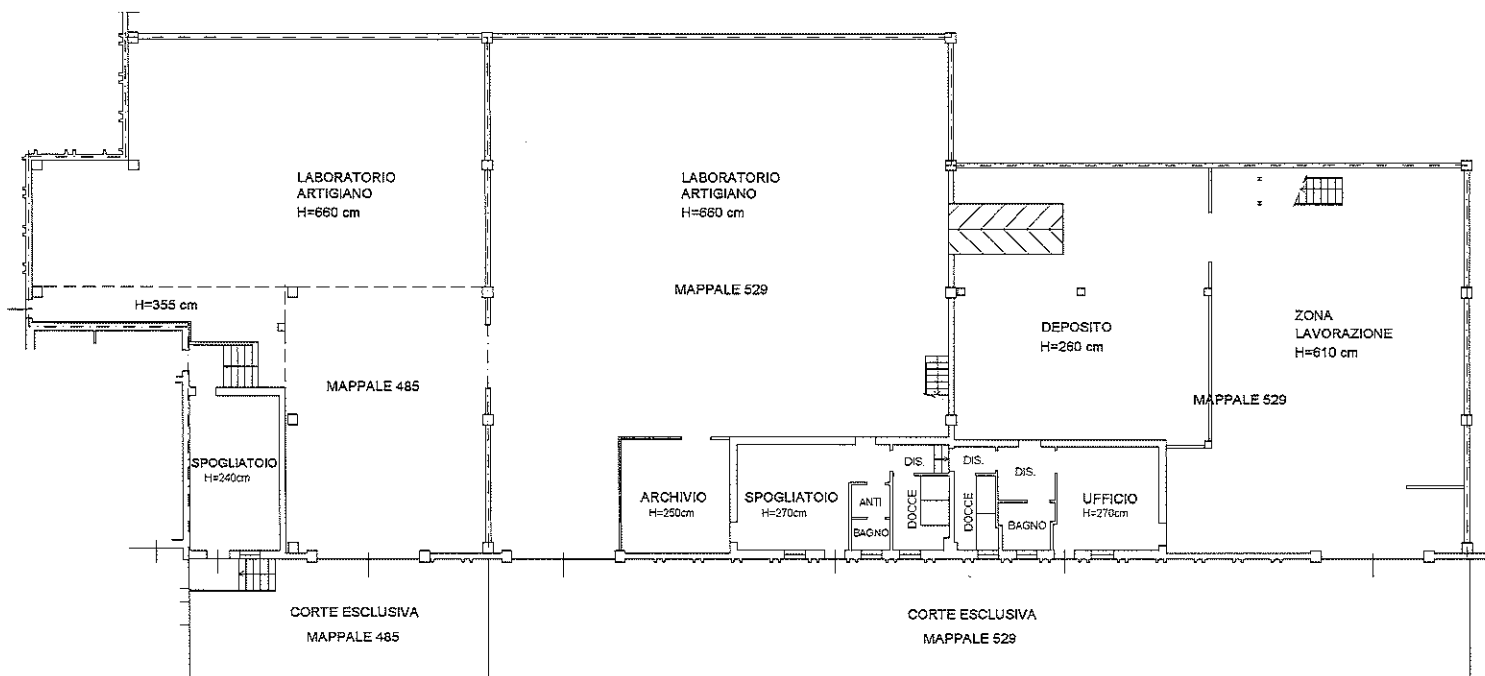


PIANO TERRA

PIANO TERRA
 H=254 cm

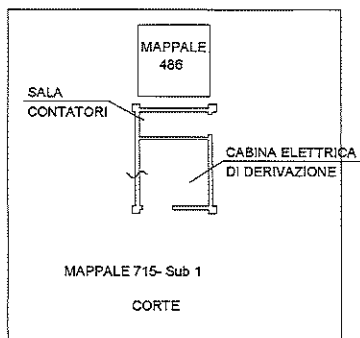

ORIENTAMENTO

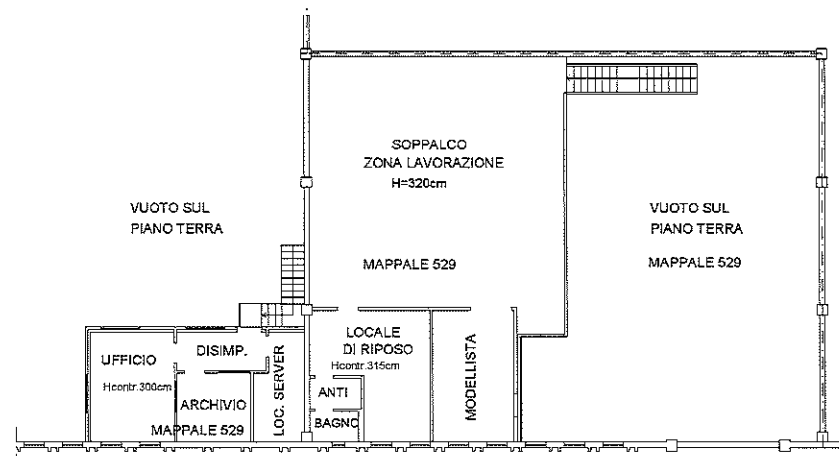

PIANO TERRA (soppalco)

ALLEGATO N.02

ALLEGATO N.03

MODULARIO
P. n. 1000 - 487



6770
MINISTERO DELLE FINANZE
DIREZIONE GENERALE DEL CATASTO E DEI SERVIZI TECNICI ERARIALI

Mod. B (Nuovo Catasto Edilizio Urbano)

Lire
50

111


NUOVO CATASTO EDILIZIO URBANO

(R. DECRETO-LEGGE 11 APRILE 1979, N. 615)

Planimetria dell'immobile situato nel Comune di Castrocara T. e Terra del Sole Via della Biondina

Ditta [REDACTED]

Allegata alla dichiarazione presentata all'Ufficio Tecnico Erariale di Forlì

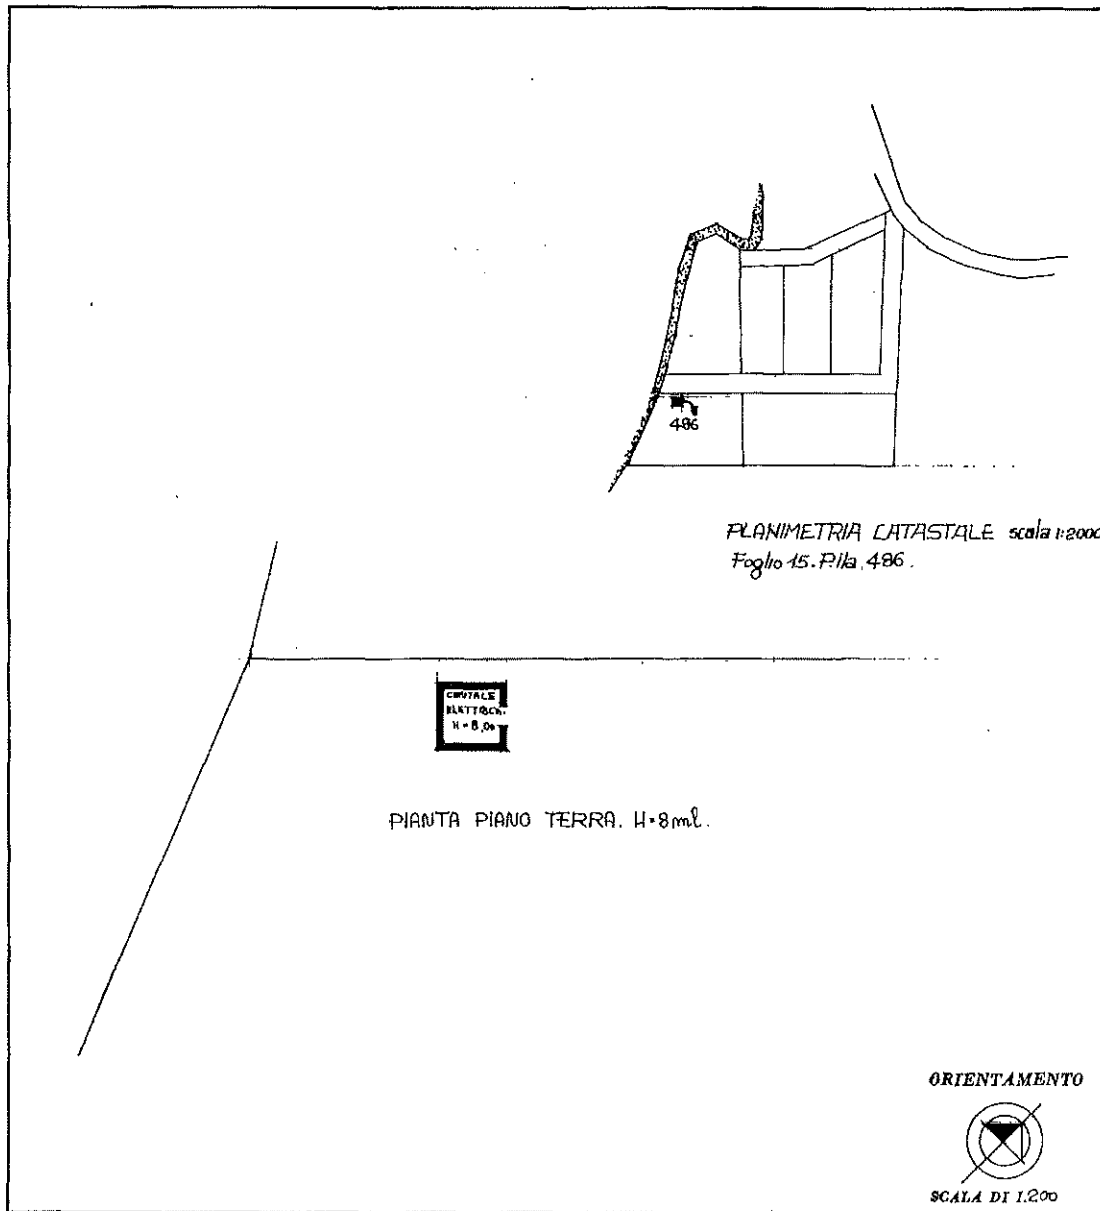

SPAZIO RISERVATO PER LE ANNOTAZIONI D'UFFICIO

DATA

PROT. N°

24/11/82

1868

15
486
/

Catasto dei Fabbricati - Situazione al 07/01/2026 - Comune di CASTROCARO TERME E TERRA DEL SOLE (C339) - < Foglio 15 - Particella 486 - Subalterno 111
VIA BIONDINA Piano T

Ultima planimetria in atti

Data presentazione: 24/11/1982 - Data: 07/01/2026 - n. T94028 - Richiedente: [REDACTED]

Totale schede: 1 - Formato di acquisizione: A3(297x420) - Formato stampa richiesto: A4(210x297)

**Direzione Provinciale di Forlì
Ufficio Provinciale - Territorio
Servizi Catastali**

Data: 07/01/2026
Ora: 15:42:05
Numero Pratica: T232156
Pag: 1 - Segue

ACCERTAMENTO DELLA PROPRIETA' IMMOBILIARE URBANA ELENCO DEI SUBALTERNI ASSEGNATI

Comune	Sezione	Foglio	Particella	Tipo mappale	del:
CASTROCARO TERME E TERRA DEL SOLE		15	485		

Sub	UBICAZIONE via/piazza	n.civ	Piani	Scala	Int	DESCRIZIONE
5	via biondina		T			DEPOSITO E SERVIZI
6	via biondina		T			CORTE ESCLUSIVA DEL SUB. 5
9						SOPPRESSO
10	via biondina		S1			AUTORIMESSA
11	via biondina	105	S1-T - 1-2			ABITAZIONE DI TIPO CIVILE
12						SOPPRESSO
13	via biondina	105	T-1			LABORATORIO ARTIGIANALE E CORTE ESCLUSIVA (GRAFFATO CON SUB. 3 MAPP. 529 E SUB. 1 MAPP. 715)
14	via biondina	105	T			B.C.N.C. AI SUB. 10,11 (CORTE)

Comune	Sezione	Foglio	Particella	Tipo mappale	del:
CASTROCARO TERME E TERRA DEL SOLE		15	529		

Sub	UBICAZIONE via/piazza	n.civ	Piani	Scala	Int	DESCRIZIONE
2	via biondina					SOPPRESSO
3	via biondina		T			LABORATORIO ARTIGIANALE E CORTE ESCLUSIVA (GRAFFATO CON SUB. 13 MAPP. 485 E SUB. 1 MAPP. 715)

Direzione Provinciale di Forlì
Ufficio Provinciale - Territorio
Servizi Catastali

Data: 07/01/2026
Ora: 15:42:05
Numero Pratica: T232156
Pag: 2 - Fine

Comune	Sezione	Foglio	Particella	Tipo mappale	del:
CASTROCARO TERME E TERRA DEL SOLE		15	715		



Sub	UBICAZIONE via/piazza	n.civ	Piani	Scala	Int	DESCRIZIONE
	via biondina					SOPPRESSO
1	via biondina		T			CABINA ELETTRICA (GRAFFATO CON SUB. 13 MAPP. 485 E SUB. 3 MAPP. 529)

Visura telematica




Agenzia del Territorio
CATASTO FABBRICATI
Ufficio Provinciale di
Forlì


Comune di Castrocaro Terme E Terra	Protocollo n. FO0141444 del 22/09/2004
Sezione: Foglio: 15 Particella: 485	Tipo Mappale n. del
Dimostrazione grafica dei subalterni	Scala 1 : 500

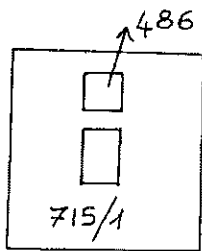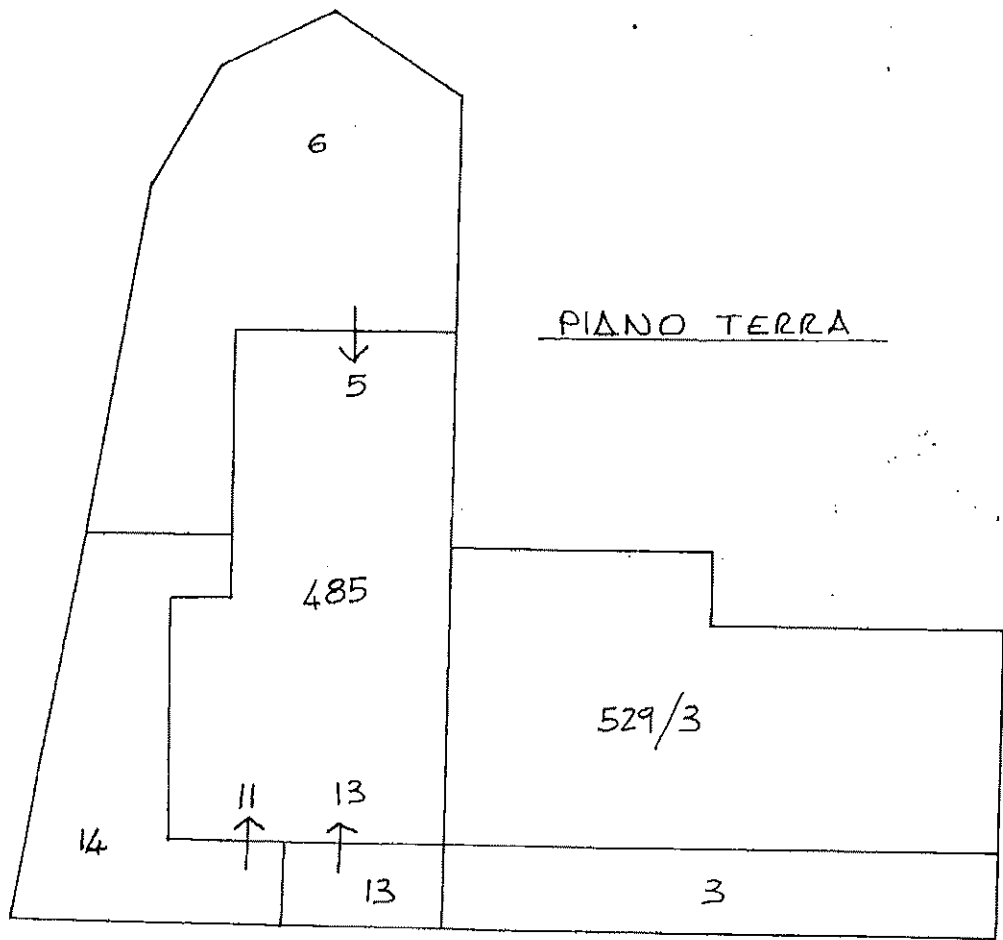


PIANO TERRA

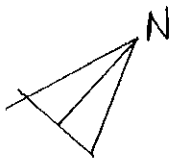


MAPPALE 485

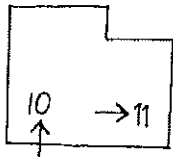

SEMINTERRATO

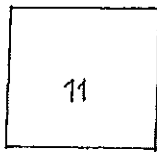

PRIMO

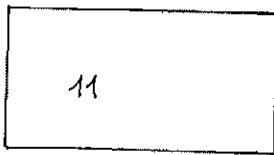


SOTTOTETTO

Ultima planimetria in atti

Data: 07/01/2026 - n. T232155 - Richiedente: Telematico

Totale schede: 1 - Formato di acquisizione: A4(210x297) - Formato stampa richiesto: A4(210x297) - Fattore di scala non utilizzabile

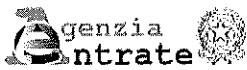

Banca dati delle quotazioni immobiliari - Risultato

Risultato interrogazione: Anno 2025 - Semestre 1
Provincia: FORLÌ

Comune: CASTROCARO TERME T SOLE

Fascia/zona: Centrale/CASTROCARO%20TERME

Codice zona: B1

Microzona: I

Tipologia prevalente: Abitazioni di tipo economico



Destinazione: Residenziale


Tipologia	Stato conservativo	Valore Mercato (€/mq)		Superficie (L/N)	Valori Locazione (€/mq x mese)		Superficie (L/N)
		Min	Max		Min	Max	
Capannoni industriali	Normale	340	430	L	1,4	1,7	L
Capannoni tipici	Normale	370	500	L	1,5	2	L
Laboratori	Normale	400	560	L	1,6	2,2	L

[Stampa](#)

[Legenda](#)

Spazio disponibile per annotazioni

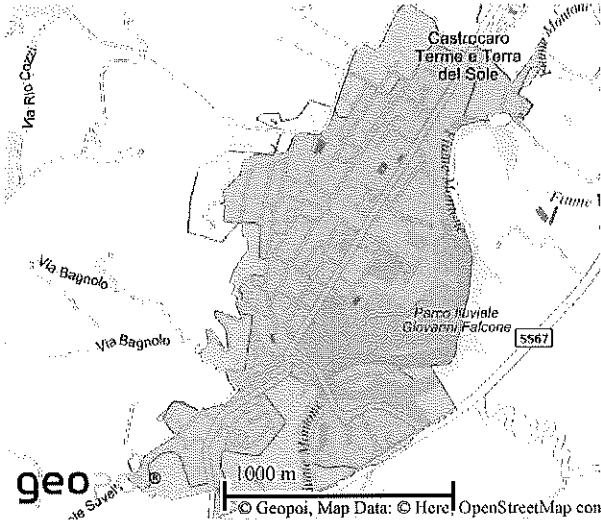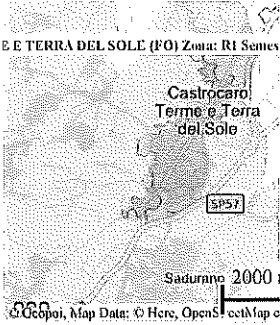

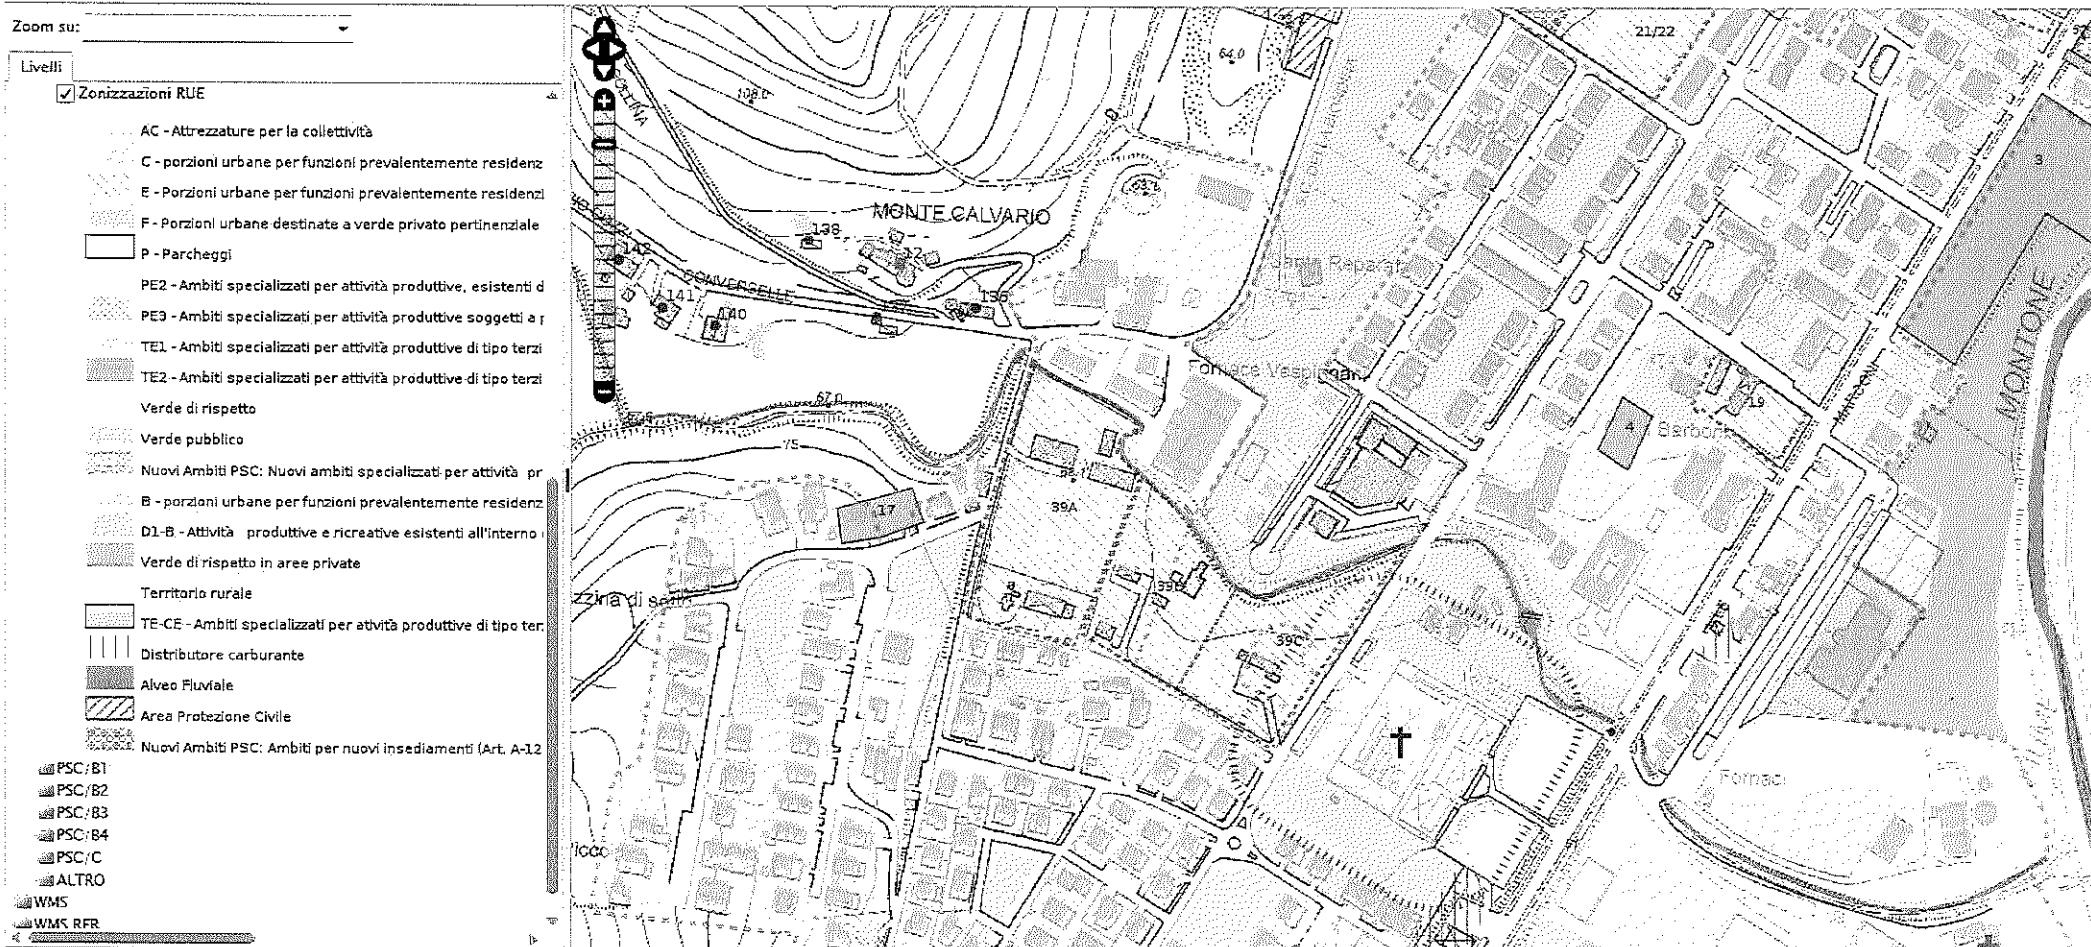

ALLEGATO n. 07

Visura attuale sintetica per soggetto

Situazione degli atti informatizzati al 03/08/2026

Dati della richiesta	Terreni e Fabbricati siti in tutta la provincia di FORLÌ
Soggetto individuato	██████ S.R.L. sede in CASTROCARO TERME E TERRA DEL SOLE (FC) (CF: ██████)

1. Immobili siti nel Comune di CASTROCARO TERME E TERRA DEL SOLE (Codice C339) Catasto dei Fabbricati

N.	DATI IDENTIFICATIVI				DATI DI CLASSAMENTO							ALTRE INFORMAZIONI	
	Sez Urbana	Foglio	Numero	Sub	Zona Cens.	Micro Zona	Categoria	Classe	Consistenza	Superficie Catastale	Rendita	Indirizzo Dati derivanti da	Dati Ulteriori
1		15	486		1		D/1				Euro 33,05 Lire 64.000	VIA BIONDINA Piano T VARIAZIONE del 24/11/1982 Pratica n. 47395 in atti dal 06/12/1999 CLASSAMENTO MOD.58 N.100828 (n. 1868.1/1982)	Notifica Riserva
2		15	485 529 715	13 3 1	2		D/7				Euro 10.054,40	VIA BIONDINA n. 105 Piano T VARIAZIONE NEL CLASSAMENTO del 26/05/2020 Pratica n. FO0026764 in atti dal 26/05/2020 VARIAZIONE DI CLASSAMENTO (n. 9897.1/2020)	Annotazione

Immobile 1: **Notifica:** Notifica n. 68216/1999
 Riserva: - Inesistenza di atti legali giustificanti uno o piu' passaggi intermedi

Immobile 2: **Annotazione:** -classamento e rendita validati

Totale: Rendita: Euro 10.087,45

Intestazione degli immobili indicati al n.1

N.	DATI ANAGRAFICI	CODICE FISCALE	DIRITTI E ONERI REALI
1	██████ S.R.L.	██████	(1) Proprieta' 1/1
DATI DERIVANTI DA		Atto amministrativo DECRETO (DISPOSIZIONI DELLE AUTORITA') del 13/10/2016 Pubblico ufficiale TRIBUNALE DI FORLÌ Sede FORLÌ (FC) Repertorio n. 757 - DECRETO DI TRASFERIMENTO IMMOBILI Trascrizione n. 11637.1/2016 Reparto PI di FORLÌ in atti dal 08/11/2016	

Visura attuale sintetica per soggetto

Situazione degli atti informatizzati al 03/08/2026

2. Immobili siti nel Comune di CASTROCARO TERME E TERRA DEL SOLE (Codice C339A) Sezione CASTROCARO TERME T SOLE Catasto dei Terreni

N.	DATI IDENTIFICATIVI			DATI DI CLASSAMENTO								ALTRE INFORMAZIONI	
	Foglio	Particella	Sub	Porz	Qualità Classe		Superficie(m²)		Deduz.	Reddito		Dati derivanti da	Dati Ulteriori
							ha	are	ca		Dominicale	Agrario	
1	15	442		-	SEMIN ARBOR	01		03	74		Euro 2,12 Lire 4.114	Euro 1,83 Lire 3.553	Variazione del 14/09/1979 in atti dal 06/02/1980 (n. 380)
2	15	484		-	SEMIN ARBOR	01		13	43		Euro 7,63 Lire 14.773	Euro 6,59 Lire 12.759	Variazione del 14/09/1979 in atti dal 06/02/1980 (n. 380)
3	15	633		-	SEMIN ARBOR	01		02	48		Euro 1,41 Lire 2.728	Euro 1,22 Lire 2.356	FRAZIONAMENTO del 23/05/1984 in atti dal 14/08/1987 (n. 230584)
4	15	714		-	SEMIN ARBOR	01		06	09		Euro 3,46 Lire 6.699	Euro 2,99 Lire 5.786	FRAZIONAMENTO del 20/02/1996 in atti dal 20/02/1996 (n. 758.1/1996)

Totale: Superficie .25.74 Redditi: Dominicale Euro 14,62 Agrario Euro 12,63

Intestazione degli immobili indicati al n.2

N.	DATI ANAGRAFICI	CODICE FISCALE	DIRITTI E ONERI REALI
1	██████ S.R.L.	██████████	(1) Proprieta' 1/1
DATI DERIVANTI DA		Atto amministrativo DECRETO (DISPOSIZIONI DELLE AUTORITA') del 13/10/2016 Pubblico ufficiale TRIBUNALE DI FORLÌ Sede FORLÌ (FC) Repertorio n. 757 - DECRETO DI TRASFERIMENTO IMMOBILI Trascrizione n. 11637.1/2016 Reparto PI di FORLÌ in atti dal 08/11/2016	

Totale Generale: Rendita: Euro 10.087,45

Totale Generale: Superficie .25.74 Redditi: Dominicale Euro 14,62 Agrario Euro 12,63

Unità immobiliari n. 6

* Codice Fiscale Validato in Anagrafe Tributaria

Visura telematica