

Agenzia delle Entrate
CATASTO FABBRICATI
Ufficio Provinciale di
Milano

Dichiarazione protocollo n. MI0541425 del 18/10/2013

Planimetria di u.i.u. in Comune di Cambiagio

Via Maestri Del Lavoro

civ. SNC

Identificativi Catastali:

Sezione:

Foglio: 4

Particella: 631

Subalterno: 17

Compilata da:

Vailati Claudio

Iscritto all'albo:
Geometri

Prov. Milano


N. 10303

Scheda n. 1

Scala 1:200

PIANO SECONDO
(SOTTOTETTO)

CORTILE AL
MAPP. 631

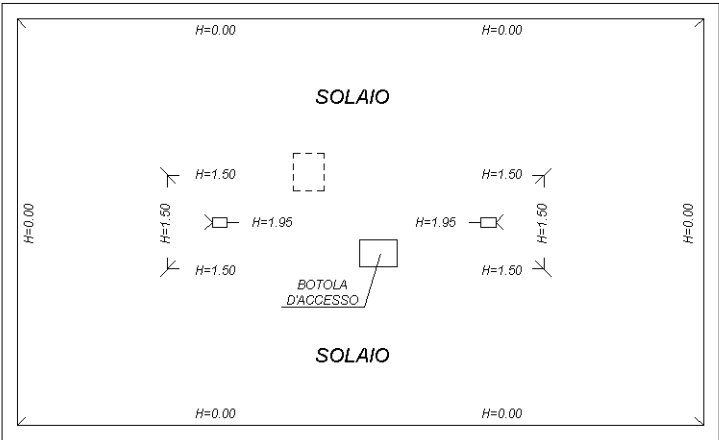

CORTILE AL
MAPP. 631

CORTILE AL
MAPP. 631

CORTILE AL
MAPP. 631

Ultima planimetria in atti

