


Agenzia delle Entrate
CATASTO FABBRICATI
Ufficio Provinciale di
Milano

Dichiarazione protocollo n. MI0541425 del 18/10/2013	
Planimetria di u.i.u. in Comune di Cambiago	
Via Maestri Del Lavoro	civ. SNC
Identificativi Catastali:	Compilata da:
Sezione:	Vailati Claudio
Foglio: 4	Iscritto all'albo:
Particella: 631	Geometri
Subalterno: 31	Prov. Milano
	N. 10303

Scheda n. 1 Scala 1:200

PIANO INTERRATO
(SEMINTERRATO)
H = 2.40

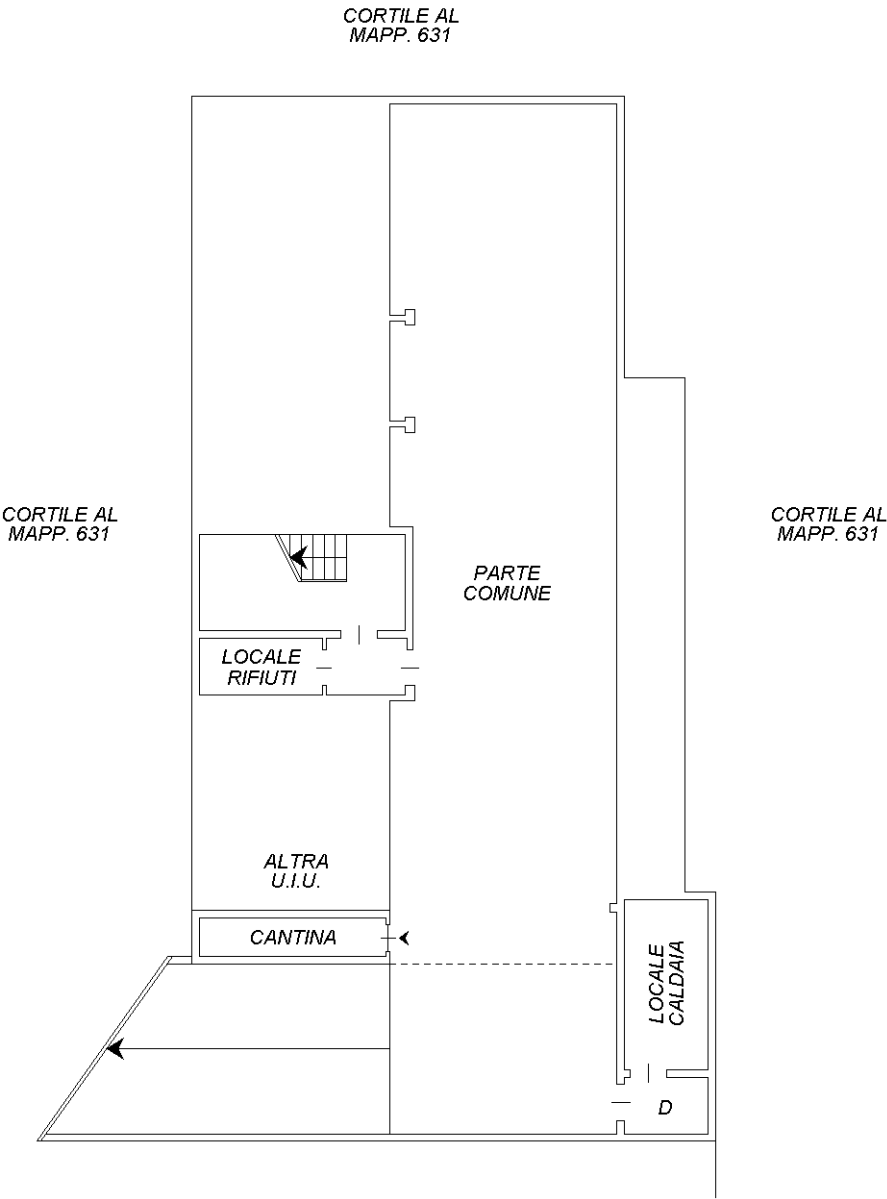

Ultima planimetria in atti

