



Stato di fatto - planimetria

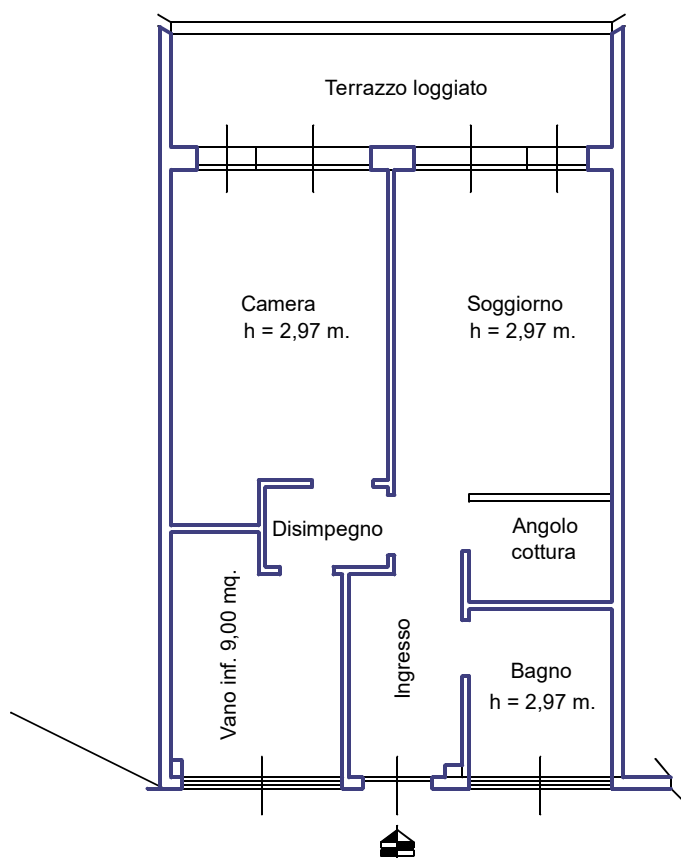

Piano primo

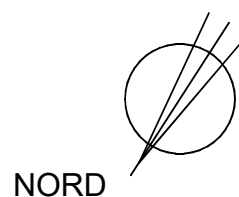

Tribunale della Spezia

Esecuzione Immobiliare n. 1/2025

Immobile sito in Ameglia, Via della Pace n. 55

Elaborato grafico in scala 1/100

Immobile censito al NCEU di Ameglia

foglio 13 particella 121 sub. 9