

MODULARIO
F. riq. rend. - 497



MINISTERO DELLE FINANZE


DIPARTIMENTO DEL TERRITORIO

CATASTO EDILIZIO URBANO (RDL 13-4-1939, n. 652)

MOD. **BN** (CEU)

LIRE
500

Planimetria di u.i.u. in Comune di Ameglia via Della Pace civ. 55

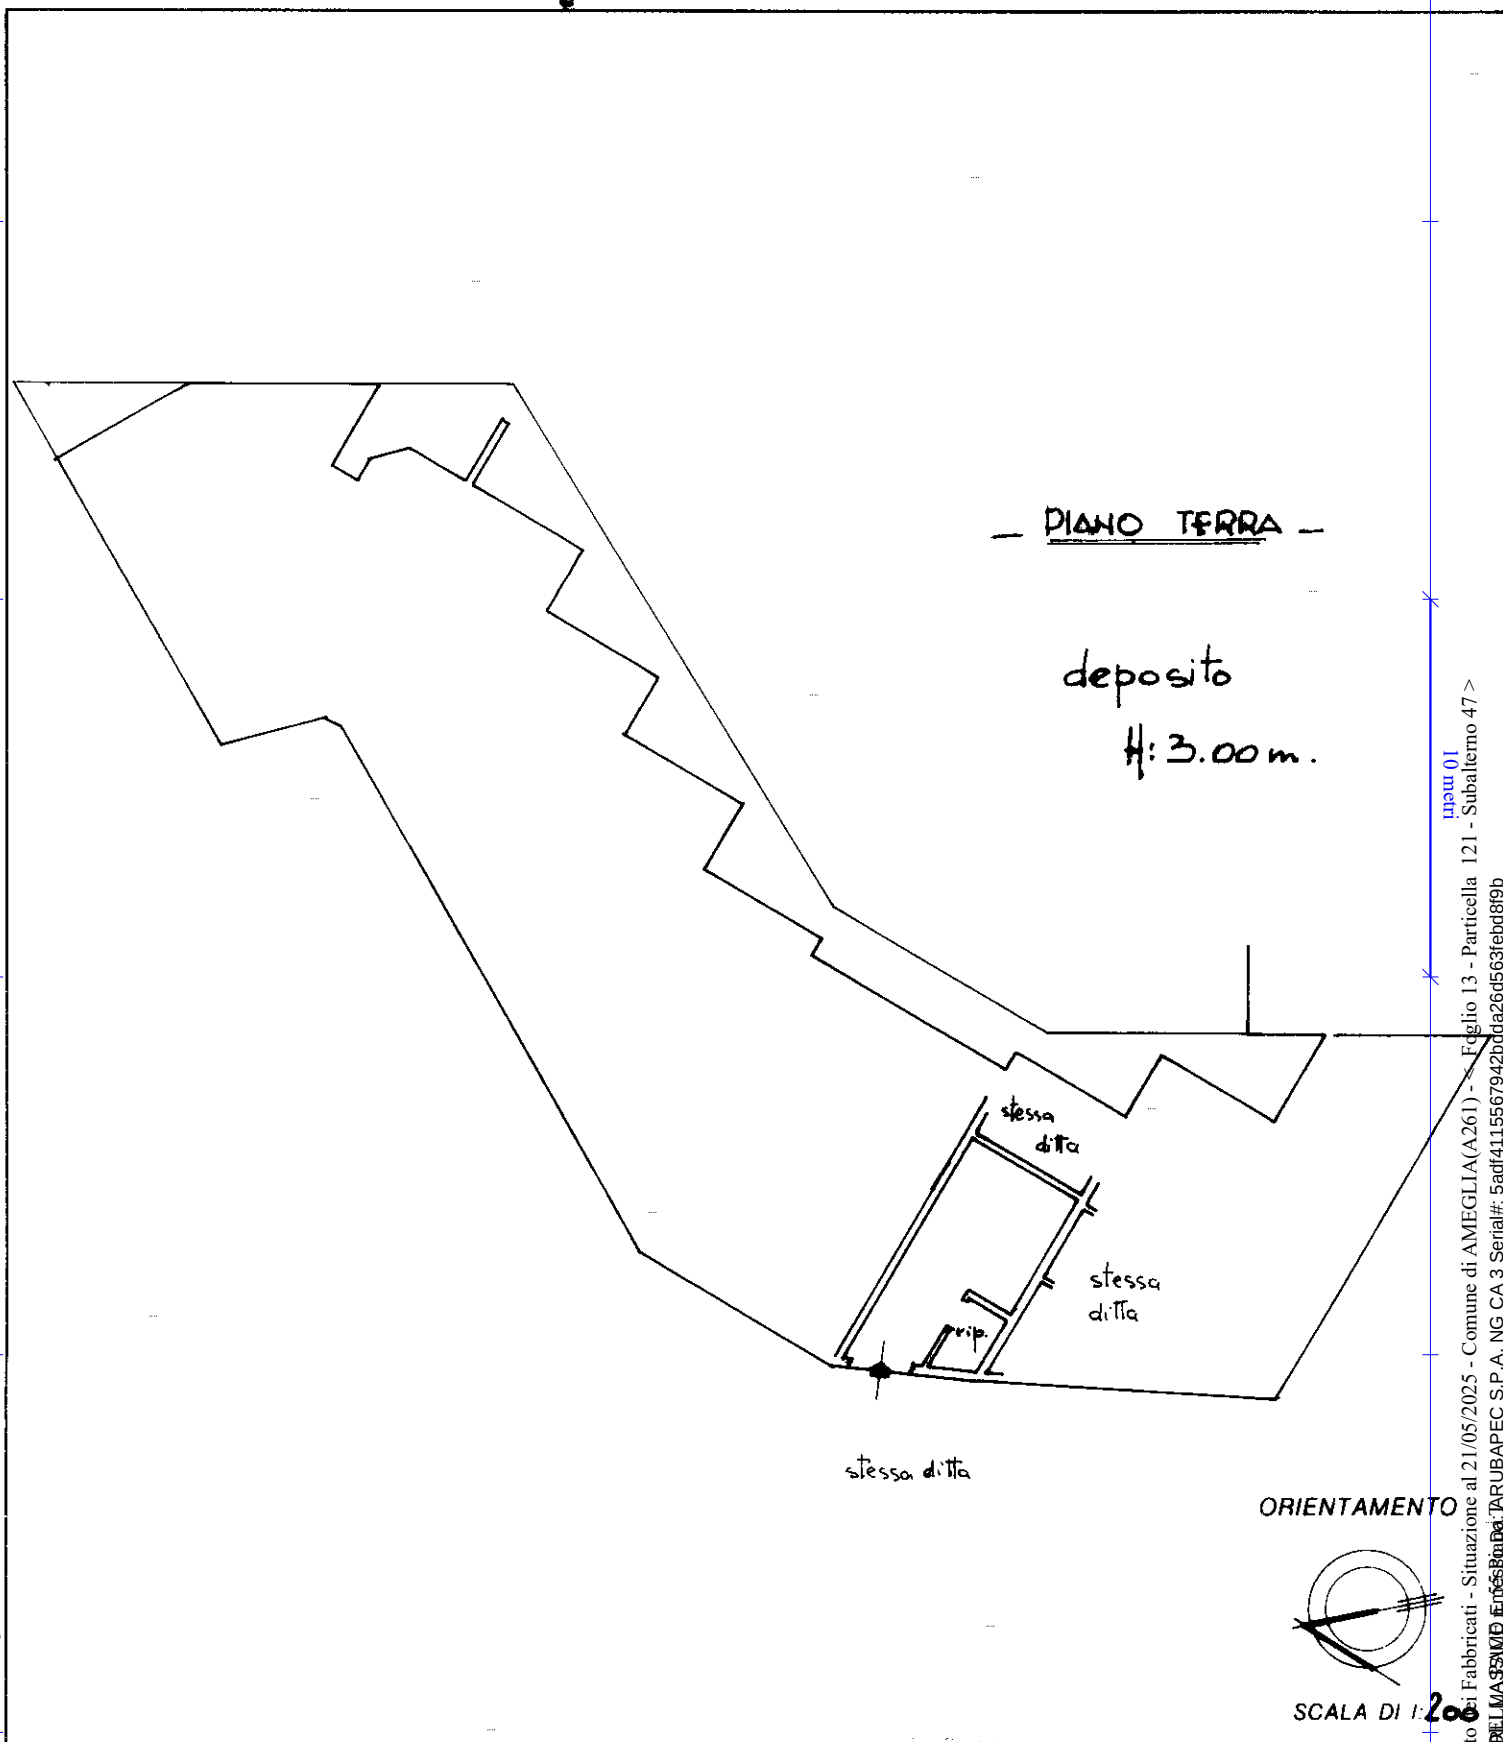

Dichiarazione di N.C.

Denuncia di variazione

Compilata dal

RISERVATO ALL'UFFICIO

F. 2300

Data presentazione: 26/11/1996 - Data: 21/05/2025 - n. T307951 - Richiedente: BRLMSM62B05E463J

Totale Schede: 13 - Formato di acquisizione: A4 (210x297) - Formato stampa: A4 (210x297)

13

47

data 26-11-96

Firma

Catasto di Fabbriati - Situazione al 21/05/2025 - Comune di AMEGLIA (A261) - Foglio 13 - Particella 121 - Subalterno 47 -
Firmato DA: **DEL MASSIMO ENOS BORDA** TARUBAPEC S.P.A. NG CA 3 Serial#: 5ad4115567942bda26d563febd8f9b