



MINISTERO DELLE FINANZE
DIREZIONE GENERALE DEL CATASTO E DEI SERVIZI TECNICI ERARIALI

Mod. B (Nuovo Catasto Edilizio Urbano)


Lire
150

NUOVO CATASTO EDILIZIO URBANO


(R. DECRETO-LEGGE 13 APRILE 1939, N. 652)

Planimetria dell'immobile situato nel Comune di MANTOVA Via INDIPENDENZA N°65
Ditta INA CASA
Allegata alla dichiarazione presentata all'Ufficio Tecnico Erariale di MANTOVA


PIANO RIALZATO

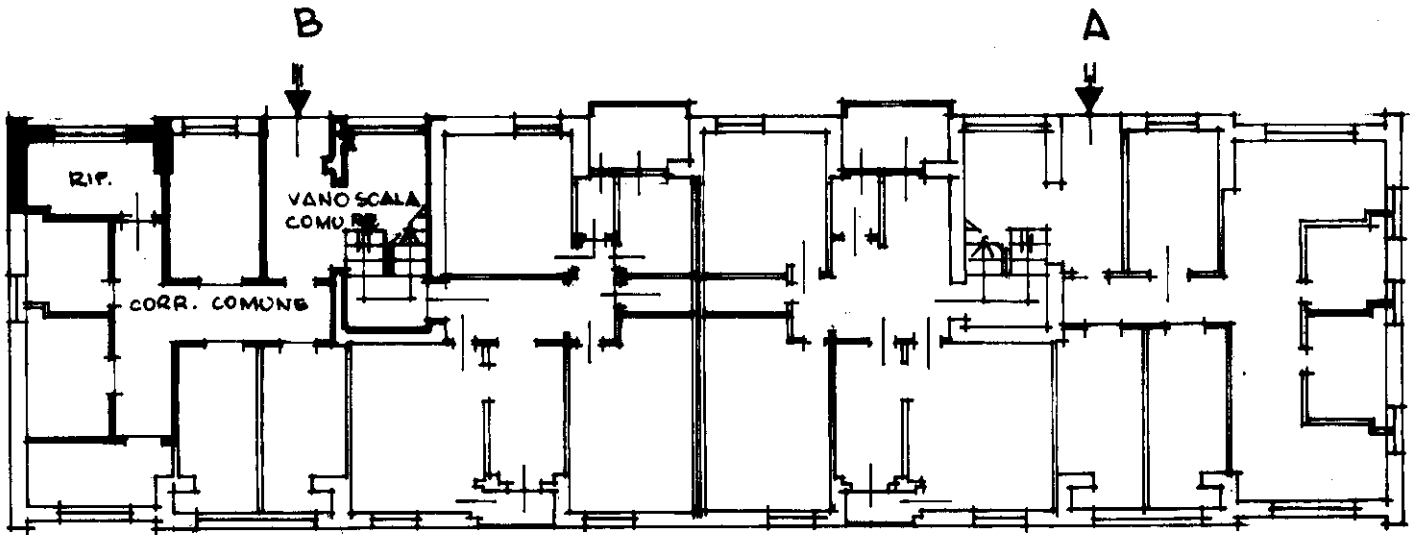

PIANO SECONDO

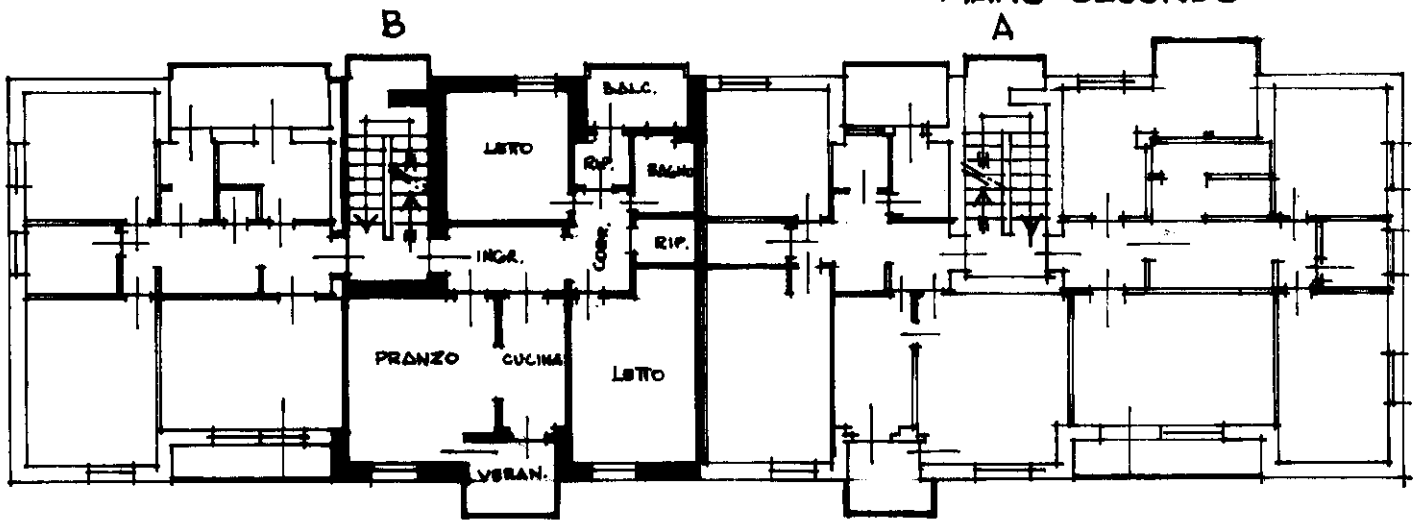

SCALA 1/2000
FG. 56 MAPP. 129

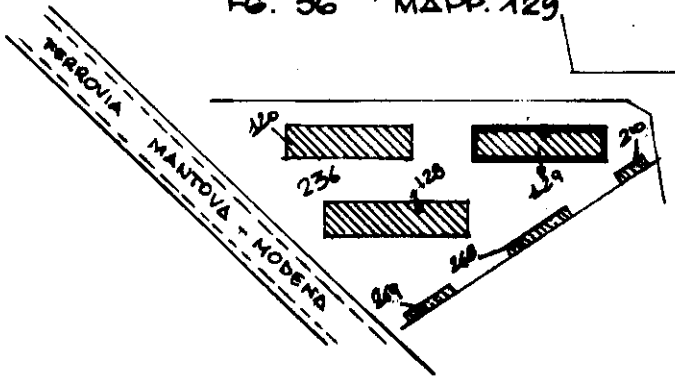

ORIENTAMENTO



SCALA DI 1:200

SPAZIO RISERVATO PER LE ANNOTAZIONI D'UFFICIO

DATA
PROT. N°

1986
4759/16
M

Compilata dal GEOMETRA

(Titolo, nome e cognome del tecnico)

FABRIZIO BERNARDELLI

Iscritto all'Albo dei GEOMETRI
della Provincia di MANTOVA

DATA 31-7-86

Firma:

[Signature]

