


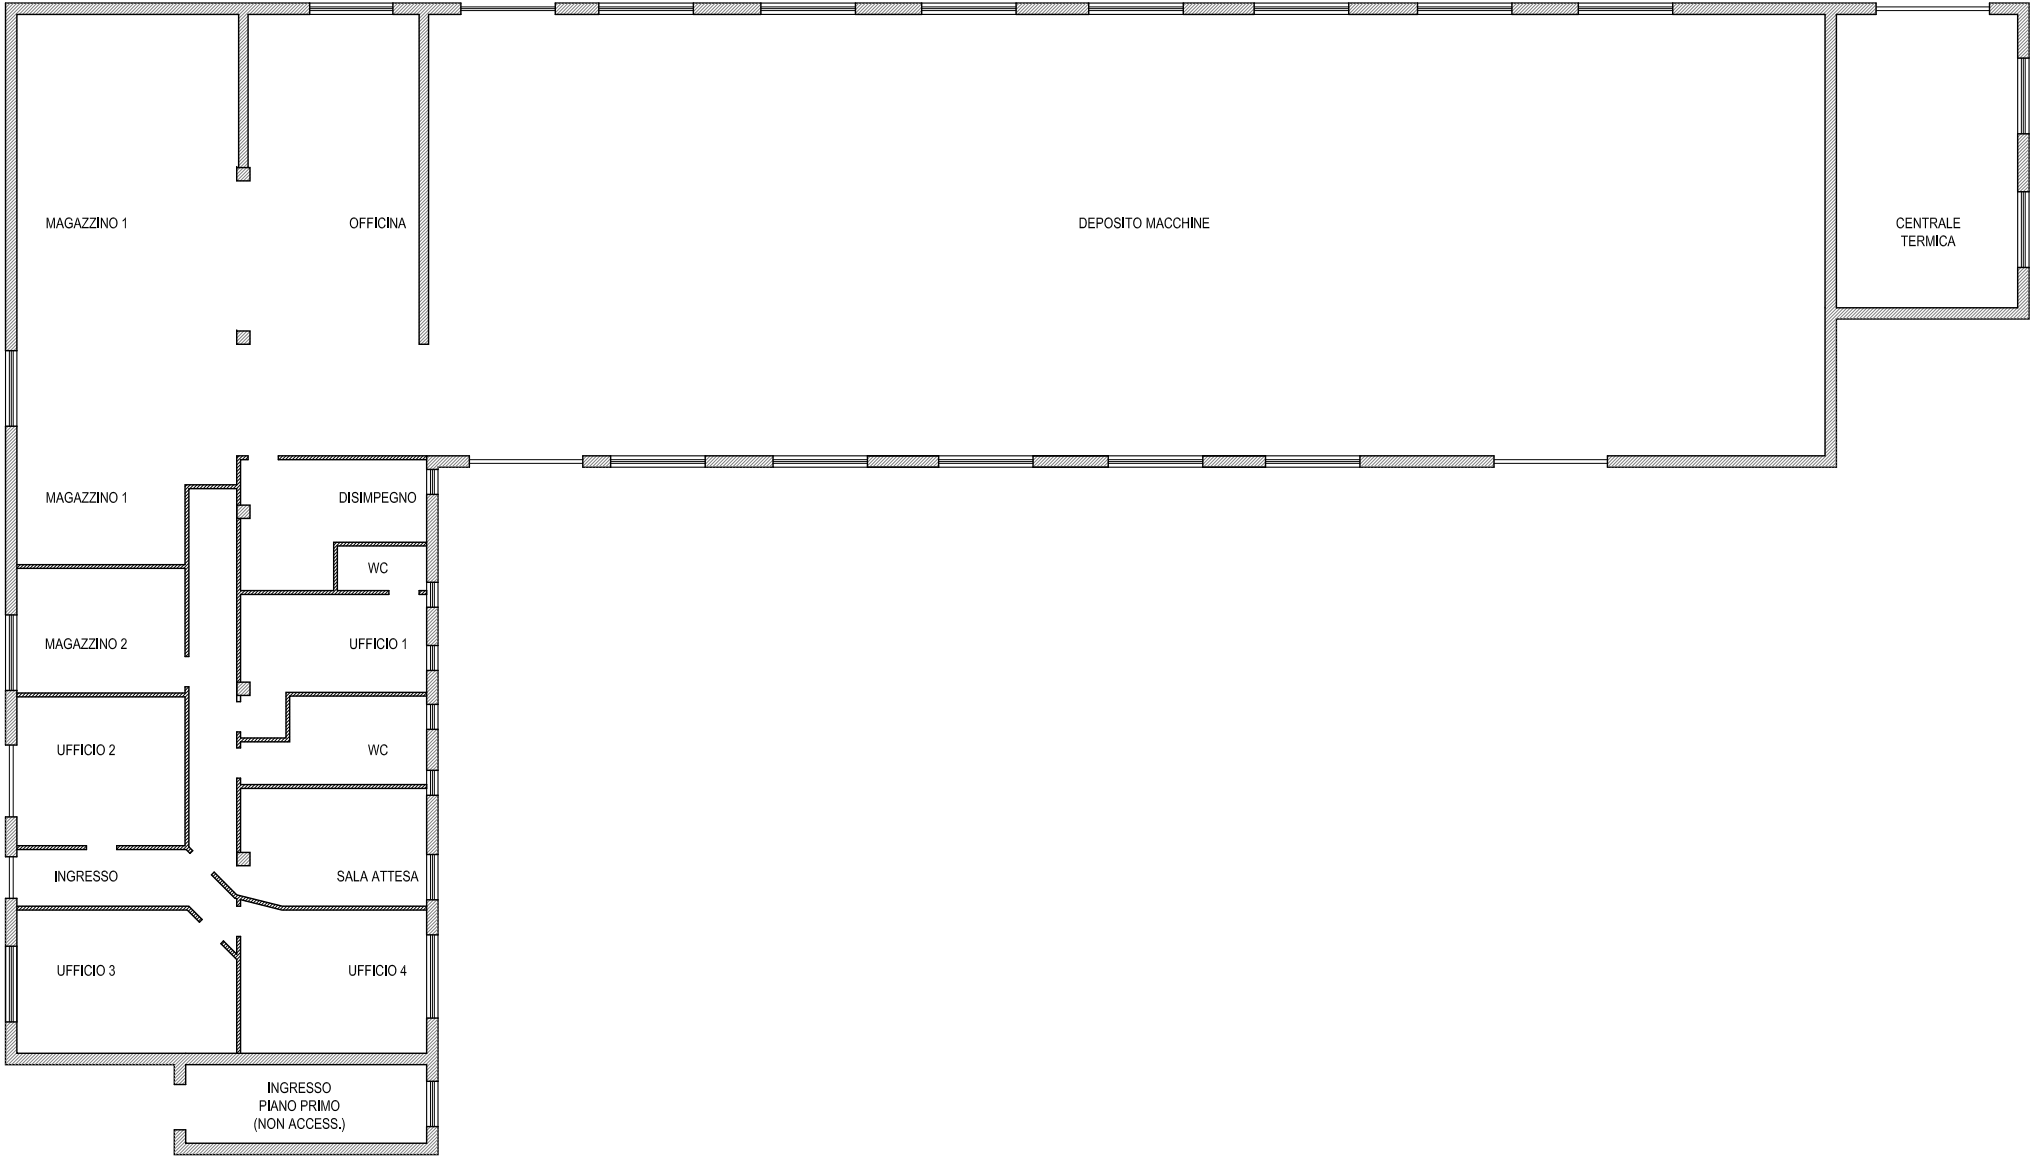

TAVOLA

A1

FILE

DATA

14.03.2026

SCALA

non in scala

COMUNE DI CASTIGLIONE DEL LAGO (PG)

Esecuzione Immobiliare R.G. ES. IMM. 154/2025

BCC NPLS 2020 Srl contro GEMA Srl

Immobile sito in via Panicaudla

PLANIMETRIA PIANO TERRA (PRIMO NON ACCESS.)

VERIFICA SOMMARIO-DESCRIPTIVA STATO ATTUALE

IL CTU

ARCH. F. MASCIARELLI

FIRMA

TIMBRO

TRIBUNALE CIVILE
DI PERUGIA

Giudice Esecutrice
Dott. S. Fioroni

francesco masciarelli

architetto

www.architettomasciarelli.com


architettomasciarelli@gmail.com

mobile


+39 335 6247752

Via Ballarini n°15, 06073, Corciano, Perugia, ITALY


STUDIO DI ARCHITETTURA

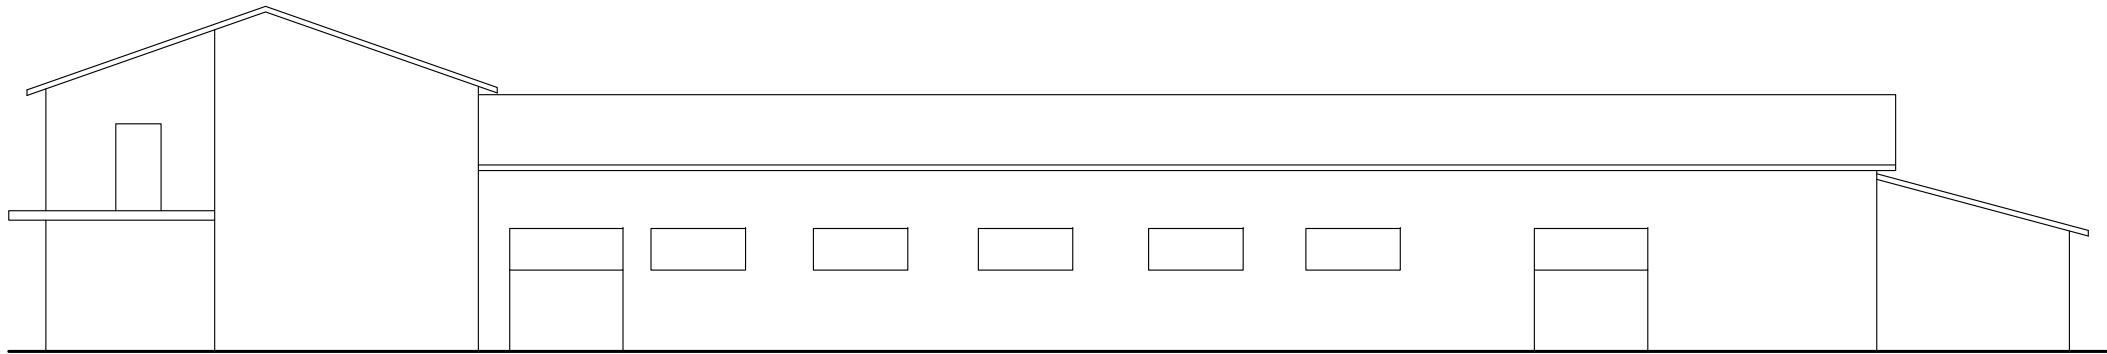


PROSPETTO LATO DESTRO

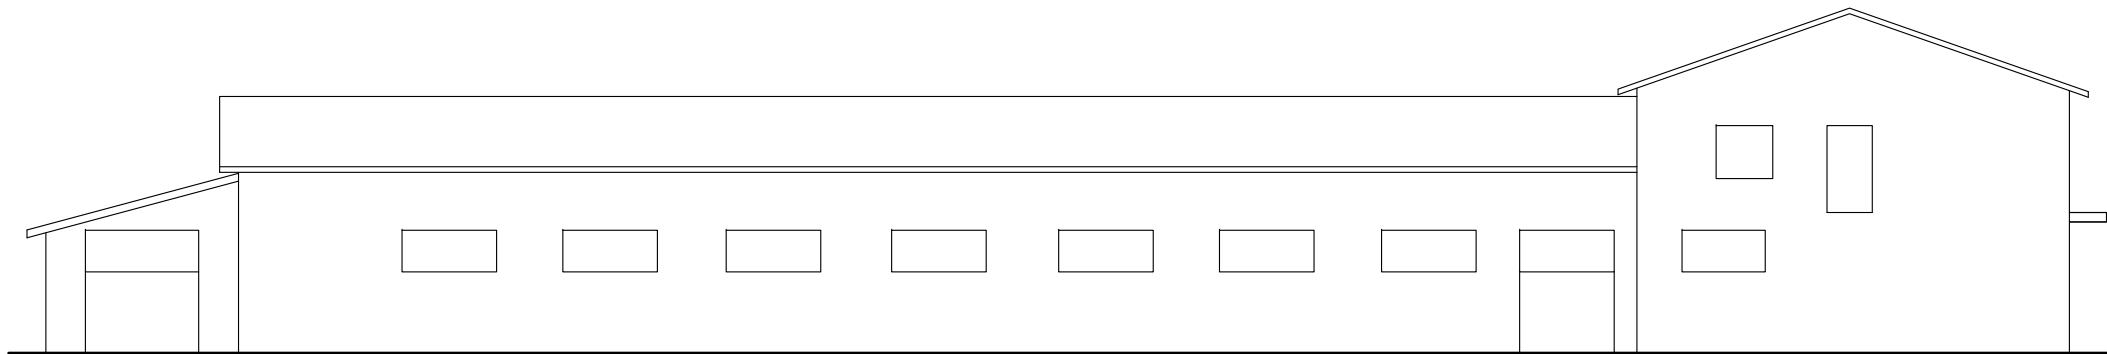

PROSPETTO LATO SINISTRO

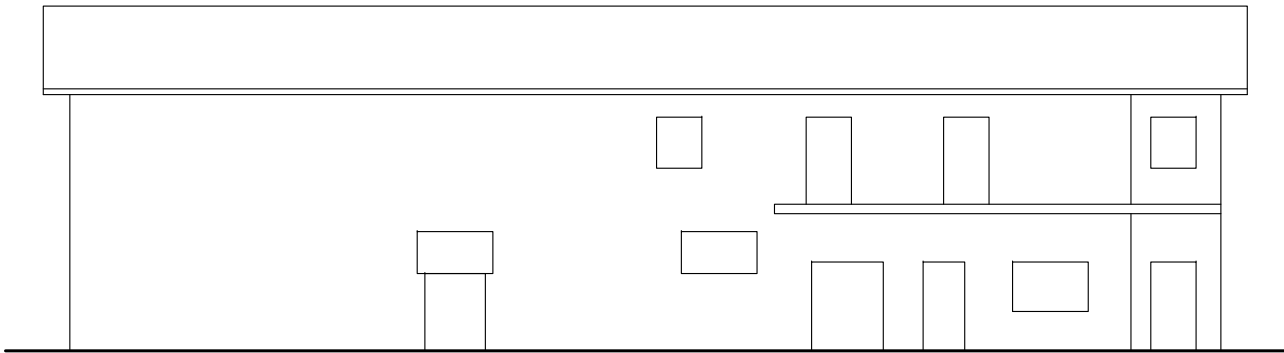

PROSPETTO FRONTALE

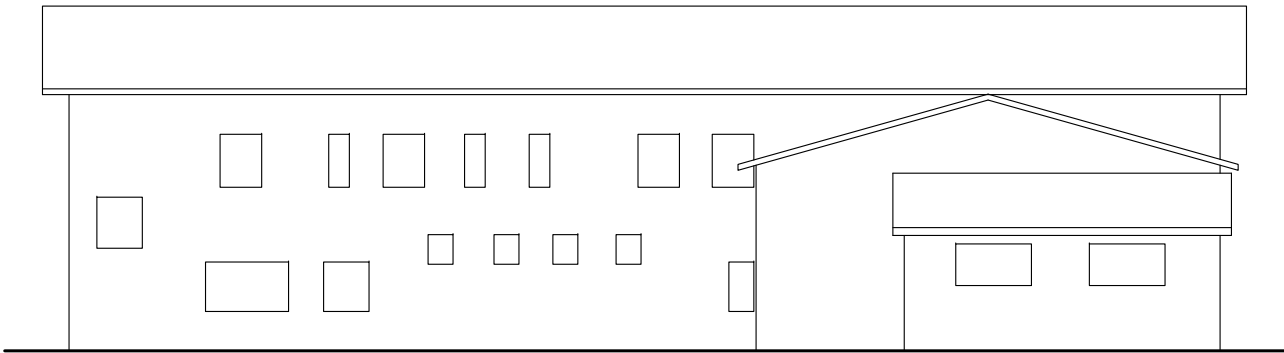

RETRO PROSPETTO

TAVOLA

B1

DATA

14.03.2026

SCALA

non in scala

COMUNE DI CASTIGLIONE DEL LAGO (PG)

Esecuzione Immobiliare R.G. ES. IMM. 154/2025
BCC NPLS 2020 Srl contro GEMA Srl
Immobile sito in via Panicarda

PROSPETTI (PIANO PRIMO NON ACCESS.)
VERIFICA SOMMARIO-DESCRITTIVA STATO ATTUALE

IL PROGETTISTA

ARCH. F. MASCIARELLI

FIRMA

TIMBRO

LA PROPRIETA'

TRIBUNALE CIVILE
DI PERUGIA

Giudice Esecutrice
Dott. S. Fioroni

francesco masciarelli
architetto

www.architettomasciarelli.com
architettomasciarelli@gmail.com

ufficio
fax +39 335 6247752
mobile

Via Ballarini n°15, 06073, Corciano, Perugia, ITALY

STUDIO DI ARCHITETTURA