




MINISTERO DELLE FINANZE
DIREZIONE GENERALE DEL CATASTO E DEI SISTEMI

CATASTO EDILIZIO URBANO (RDL 13-4-1939, n. 662)


MOD. AN (CEU)
750

Planimetria di u.i.u. in Comune di CAST. DEL. LAGO..... via FRAZ. PANICAROLA..... CIV.....

PIANO TERRA

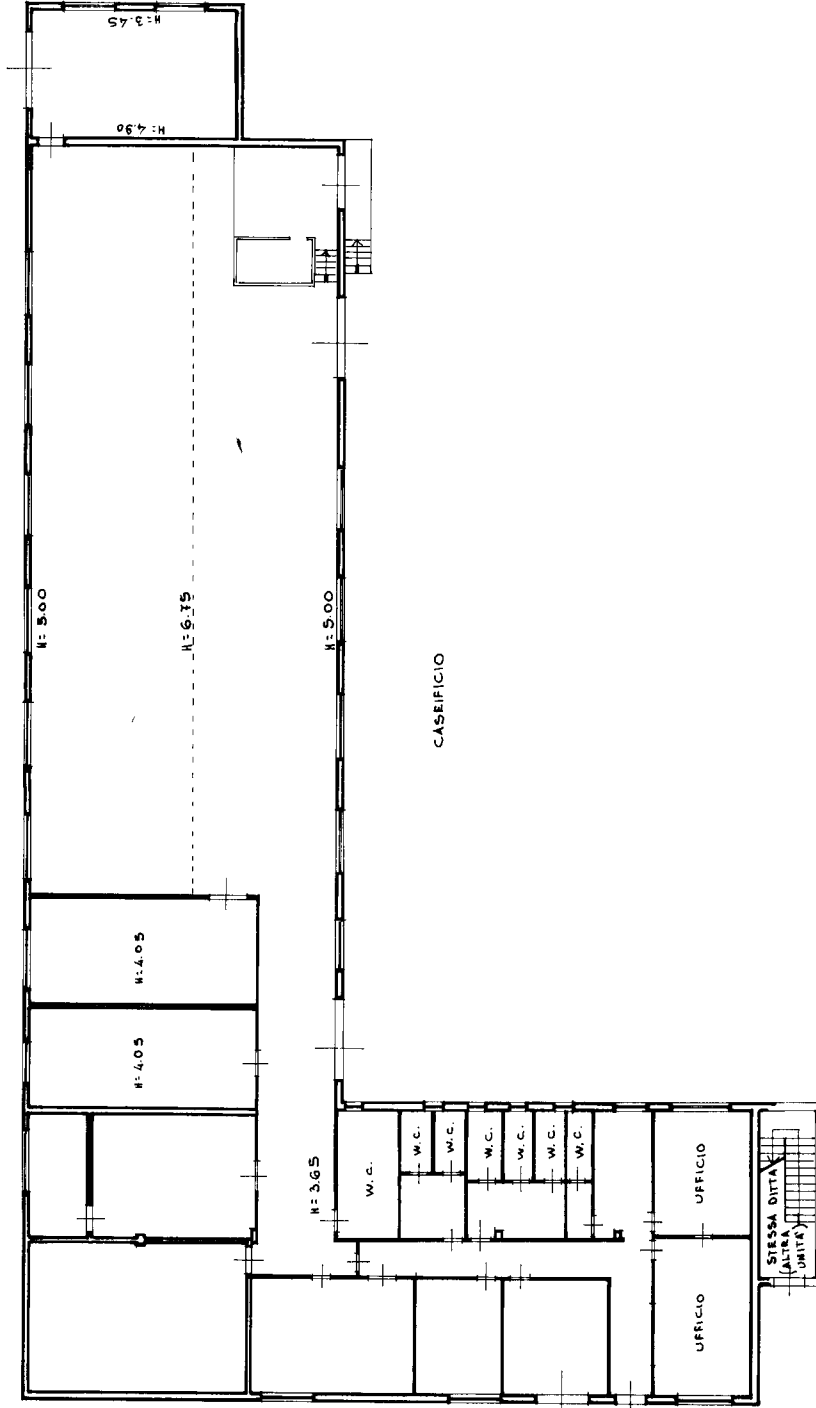

ORIENTAMENTO

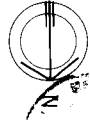

SCALA DI 1.200

RISERVATO ALL'UFFICIO

Completata dal **GEOM. SABATINI**
Titolo originale **GIULIETTA**

Dichiarazione di N.C. ☒
Denuncia di variazione ☐

Identificativi catastali
F. 100
n. 181

sub 2
data APRILE '94

Firma **Carlo Panica**
della provincia di PERUGIA

Foglio 100 - Particella 181 - Subaltemo 2 >

22694/194