



ELABORATO PLANIMETRICO	
Compilato da: Artini Antonio	
Iscritto all'albo: Geometri	
Prov. Arezzo	N. 00754

Agenzia delle Entrate
CATASTO FABBRICATI
Ufficio Provinciale di
Arezzo


Comune di Castiglion Fiorentino			Protocollo n. AR0018206 del 26/02/2025	
Sezione:	Foglio: 75	Particella: 506	Tipo Mappale n.	del
Dimostrazione grafica dei subalterni			Scala 1 : 500	

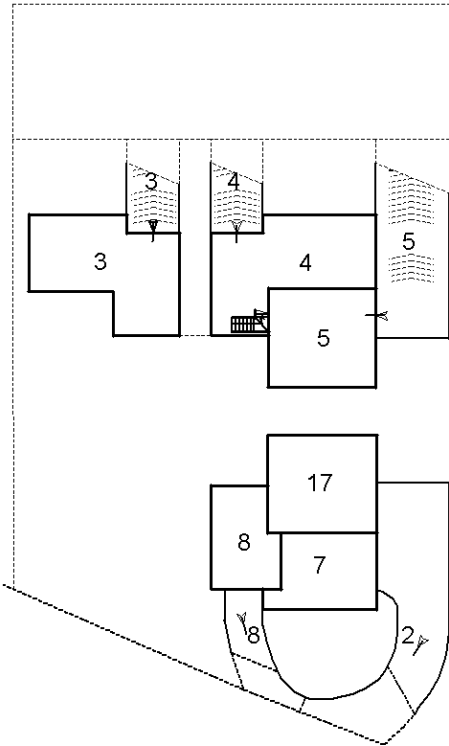

PIANO INTERRATO

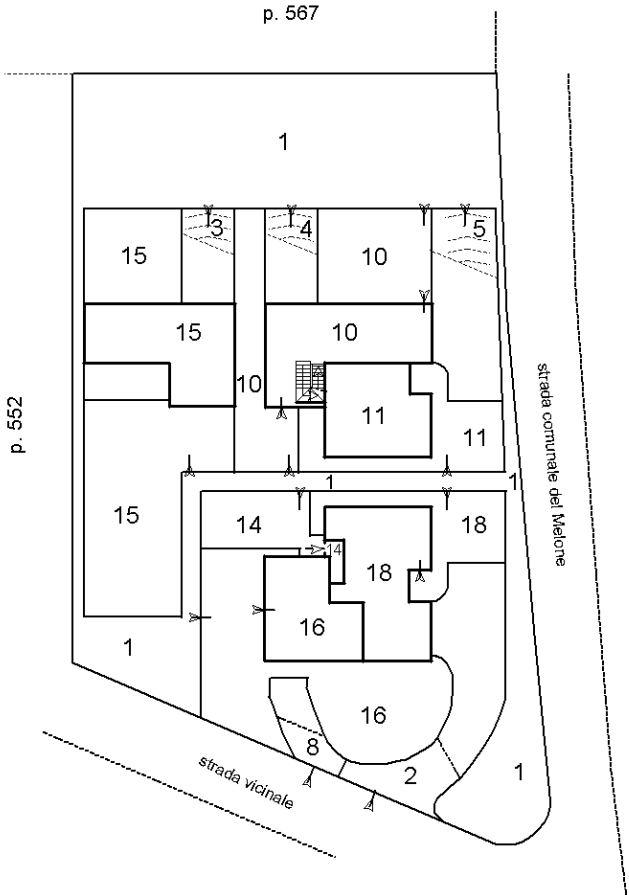

PIANO TERRA

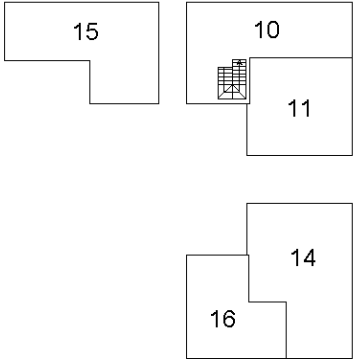

PIANO PRIMO




Ultima planimetria in atti

Agenzia delle Entrate
CATASTO FABBRICATI
Ufficio Provinciale di
Arezzo

Dichiarazione protocollo n. AR0018206 del 26/02/2025	
Comune di Castiglion Fiorentino	
Localita' Montecchio	civ. SNC
Identificativi Catastali:	Compilata da:
Sezione:	Artini Antonio
Foglio: 75	Iscritto all'albo:
Particella: 506	Geometri
Subalterno: 4	Prov. Arezzo
	N. 00754

Planimetria
Scheda n. 1 Scala 1:200

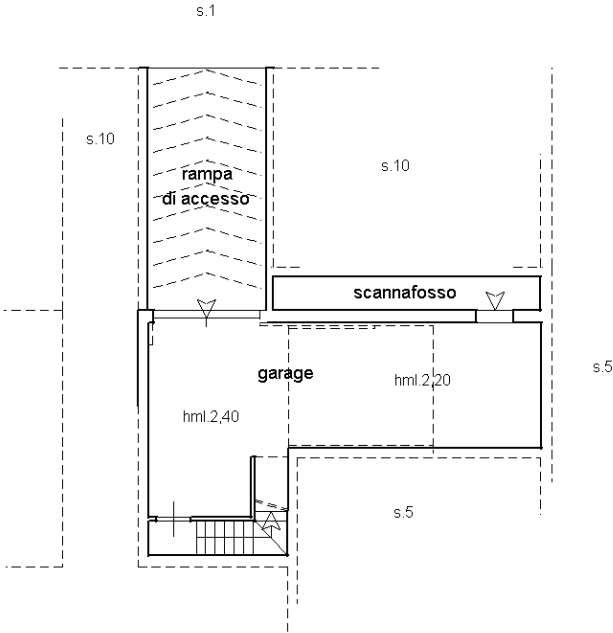


PIANO INTERRATO




Agenzia delle Entrate
CATASTO FABBRICATI
Ufficio Provinciale di
Arezzo

Dichiarazione protocollo n. AR0018206 del 26/02/2025	
Comune di Castiglion Fiorentino	
Localita' Montecchio	civ. 269/E
Identificativi Catastali:	Compilata da:
Sezione:	Artini Antonio
Foglio: 75	Iscritto all'albo:
Particella: 506	Geometri
Subalterno: 10	Prov. Arezzo
	N. 00754

Planimetria	
Scheda n. 1	Scala 1:200

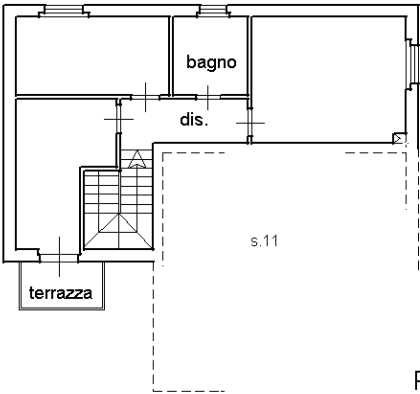

PIANO PRIMO
hml.2,70

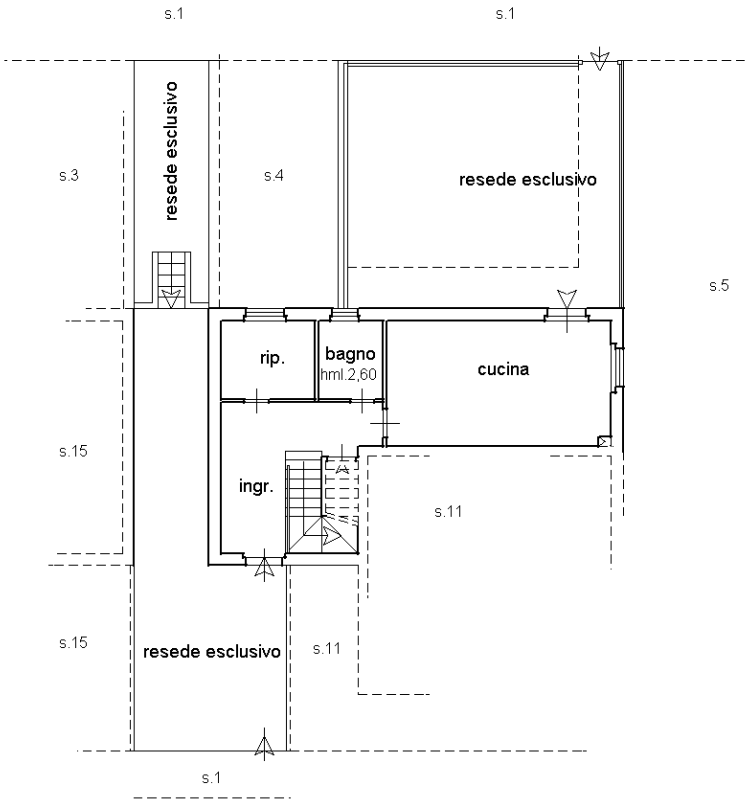

PIANO TERRA
hml.2,70

Ultima planimetria in atti

