
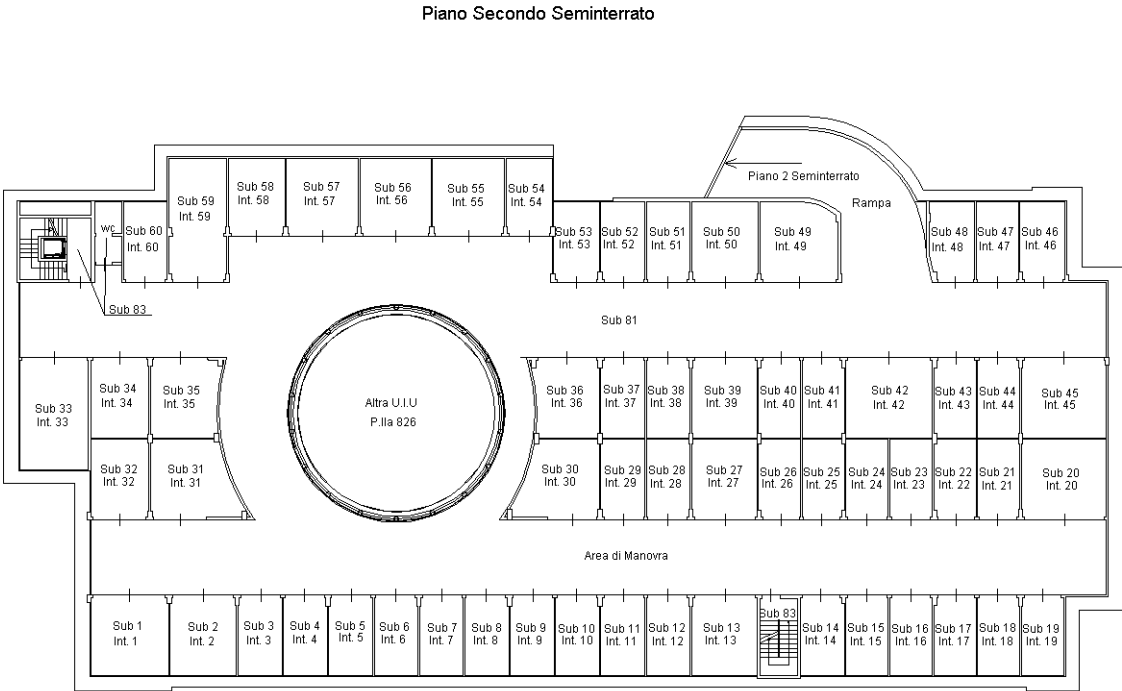


ELABORATO PLANIMETRICO		Agenzia del Territorio CATASTO FABBRICATI Ufficio Provinciale di Roma	
Compilato da: Abbondanza Paolo			
Iscritto all'albo: Ingegneri			
Prov. Roma		N. 12364	
Comune di Roma		Protocollo n. RM0573134 del 29/07/2005	
Sezione: Foglio: 423 Particella: 827		Tipo Mappale n. 421239 del 14/06/2005	
Dimostrazione grafica dei subalterni		Scala 1 : 500	

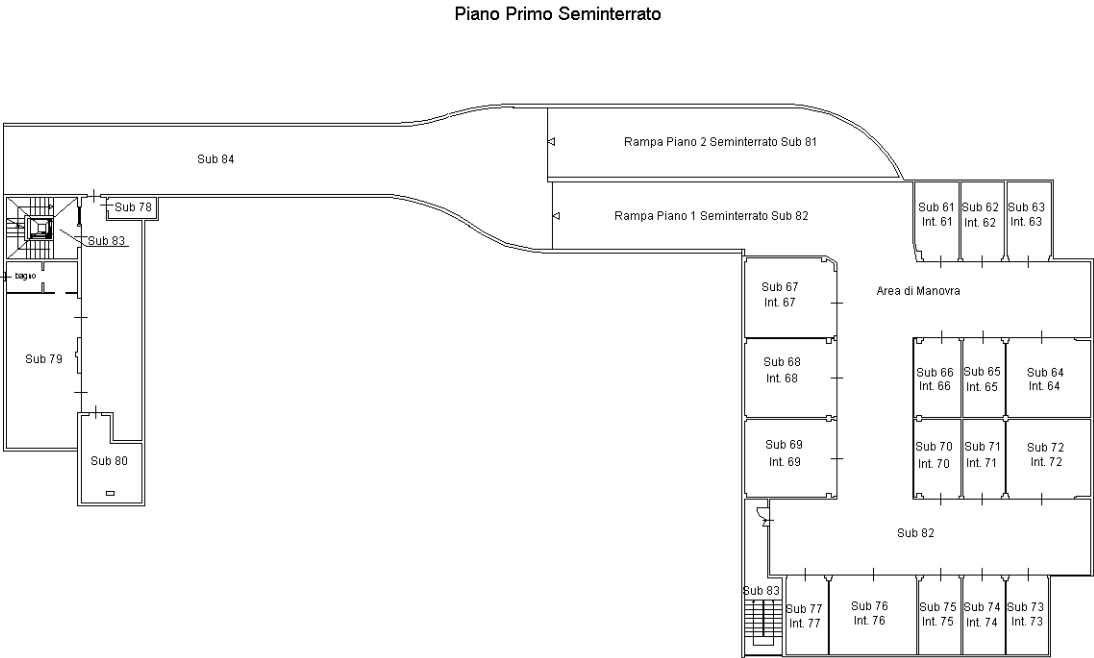

Ultima planimetria in atti