



Particella: 370





























































































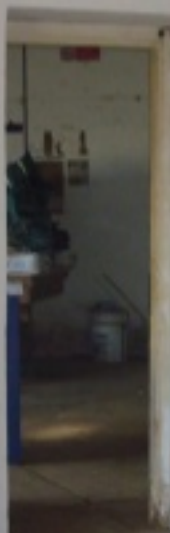

Planimetria dell'immobile situato nel Comune di MONTESILVANO - Via VICINALE S. MARIA LE QUINTE
Ditta [REDACTED]
Allegata alla dichiarazione presentata all'Ufficio Tecnico Erariale di ROMA

FOGLIO 9 PARTICELLA 340 SUB. 1 HT. 1

DISTACCO VERSO PROPRIETÀ F.LLI

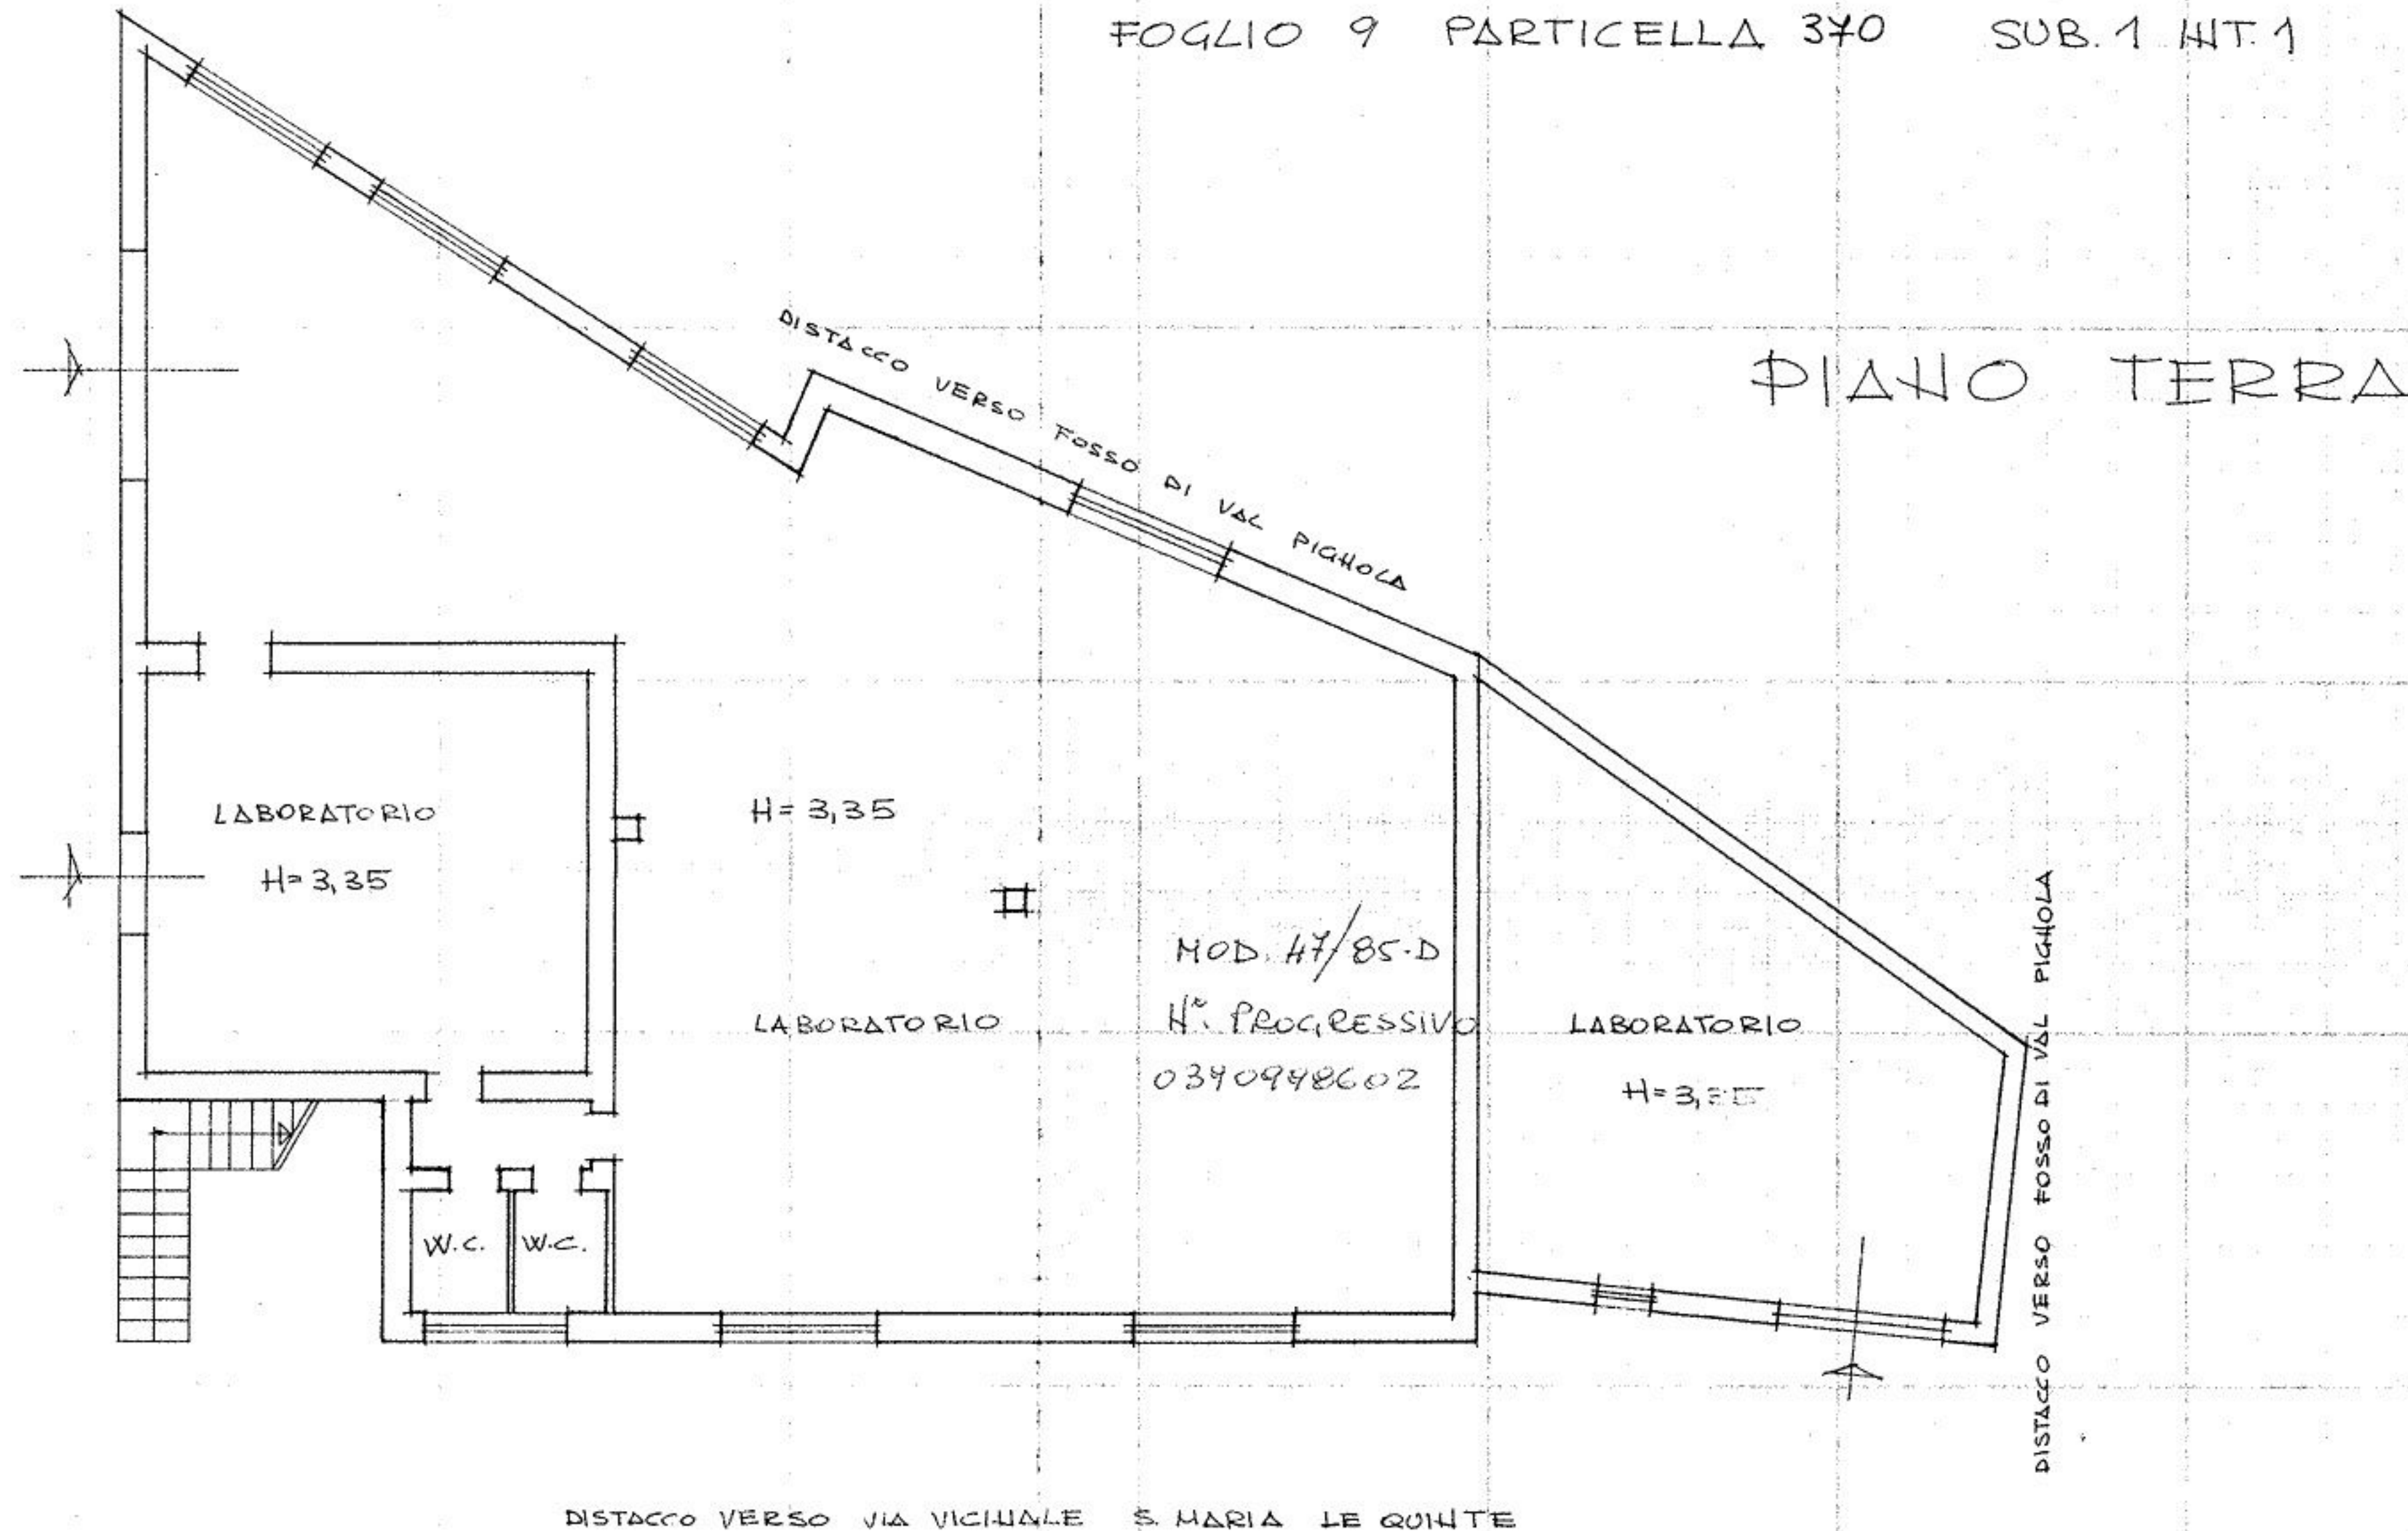

ORIENTAMENTO
NORD



SCALA DI 1:100

SPAZIO RISERVATO PER LE ANNOTAZIONI D'UFFICIO

DATA
PROT. N°



Compilata dall'INGEGNERE
MOSCATELLI CLAUDIO
Iscritto all'Albo degli INGEGNERI
della Provincia di ROMA
DATA 8-11-85
Firma: *ing. Moscatelli Claudio*

10 metri



MINISTERO DELLE FINANZE
DIREZIONE GENERALE DEL CATASTO E DEI SERVIZI TECNICI ERARIALI

Mod. A (Form. Catasto Edilizio Urbano)

Lire
300

NUOVO CATASTO EDILIZIO URBANO

(M. APPROVATO CON D. M. 11/10/73)


Planimetria dell'immobile situato nel Comune di MONTICOMPATRI - Via VICINALE S. MARIA LE QUINTE ss.

Ditta

Allegata alla dichiarazione presentata all'Ufficio Tecnico Erariale di ROMA

FOGLIO 9 PARTICELLA 370 SUB 1 INT 1

PIANTO TERRA

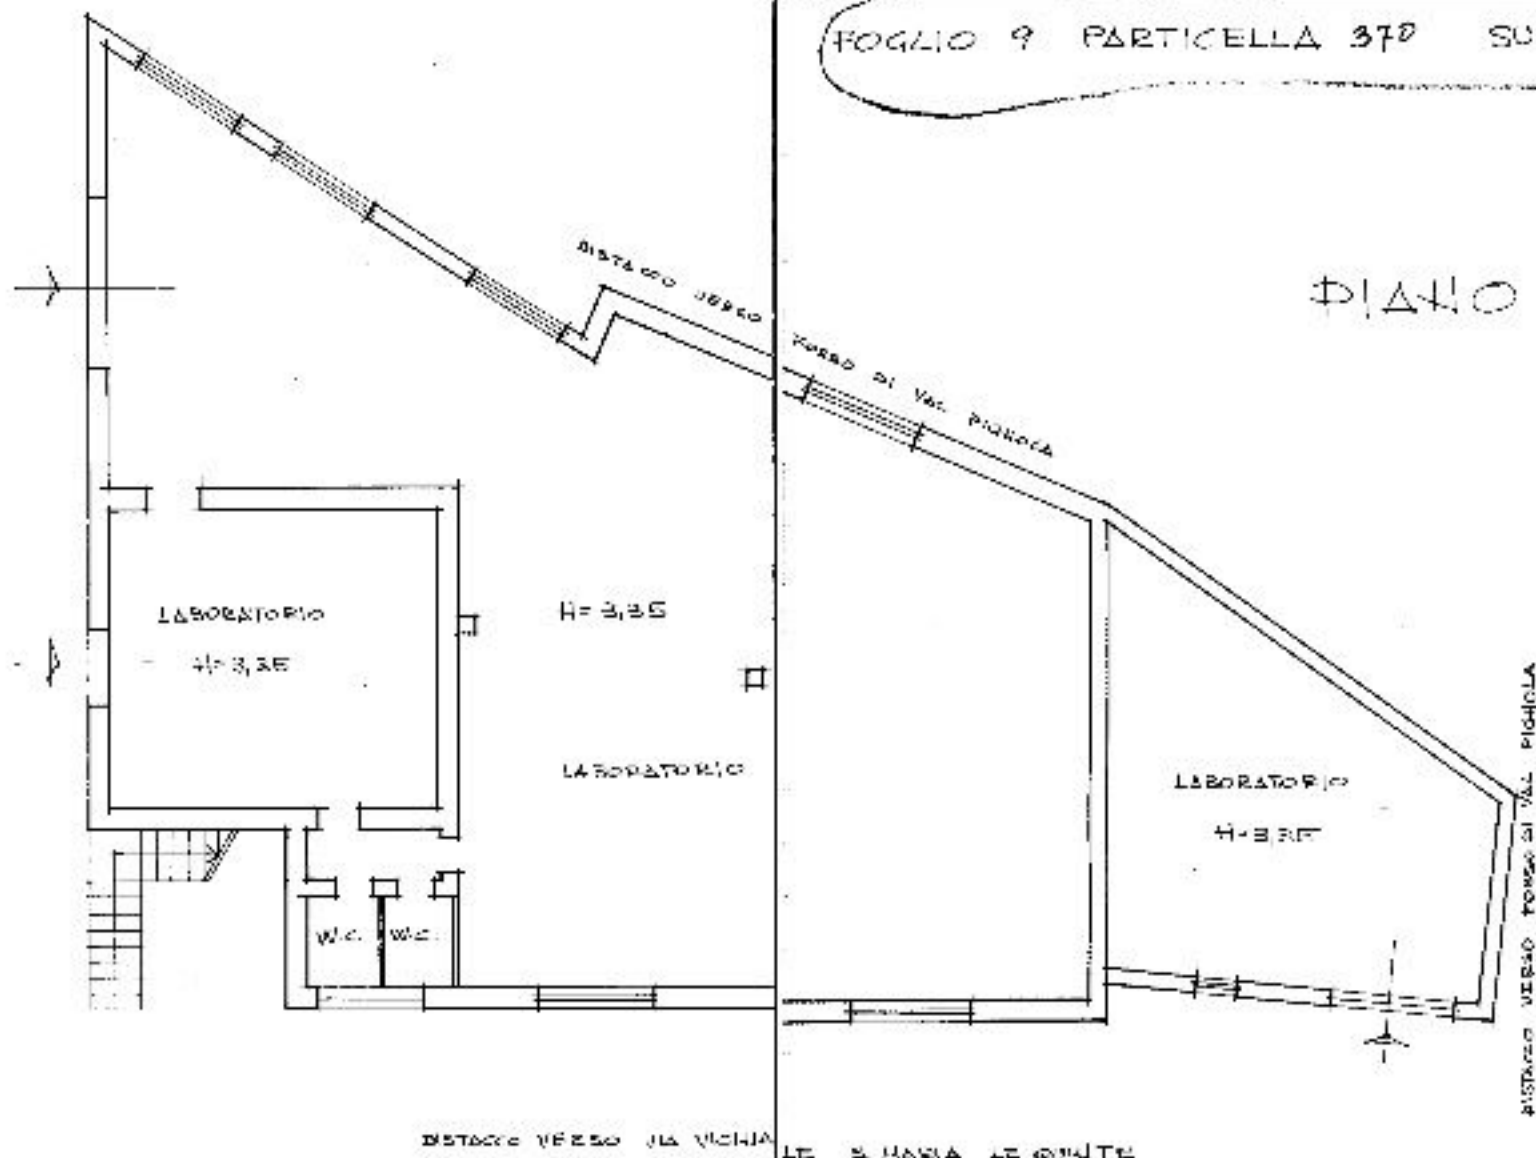

ORIENTAMENTO
NORD



SCALA DI 1:100

SPAZIO RISERVATO PER LE ANNOTAZIONI D'UFFICIO

DATA
PROG. N°

14216/A
25-1-85




Compilata dall'INGEGNERE
MOSCATELLI CLAUDIO
Iscritto all'Albo degli INGEGNERI
della Provincia di ROMA
DATA 8-11-85
con sig. Moscatelli Claudio

Ultima planimetria in atti

Data presentazione: 25/01/1985 - Data: 11/05/2011 - n. T492280 - Richiedente

Totale schede: 1 - Formato di acquisizione: fuori standard (379X504) - Formato stampa richiesto: A4(210x297)

Catasto dei Fabbricati - Situazione al 11/05/2011 - Comune di MONTICOMPATRI (F477) - Foglio 9 - Particella 370 - Subalterno 1 - VIA VICINALE S. MARIA LE QUINTE piano: T interno: I

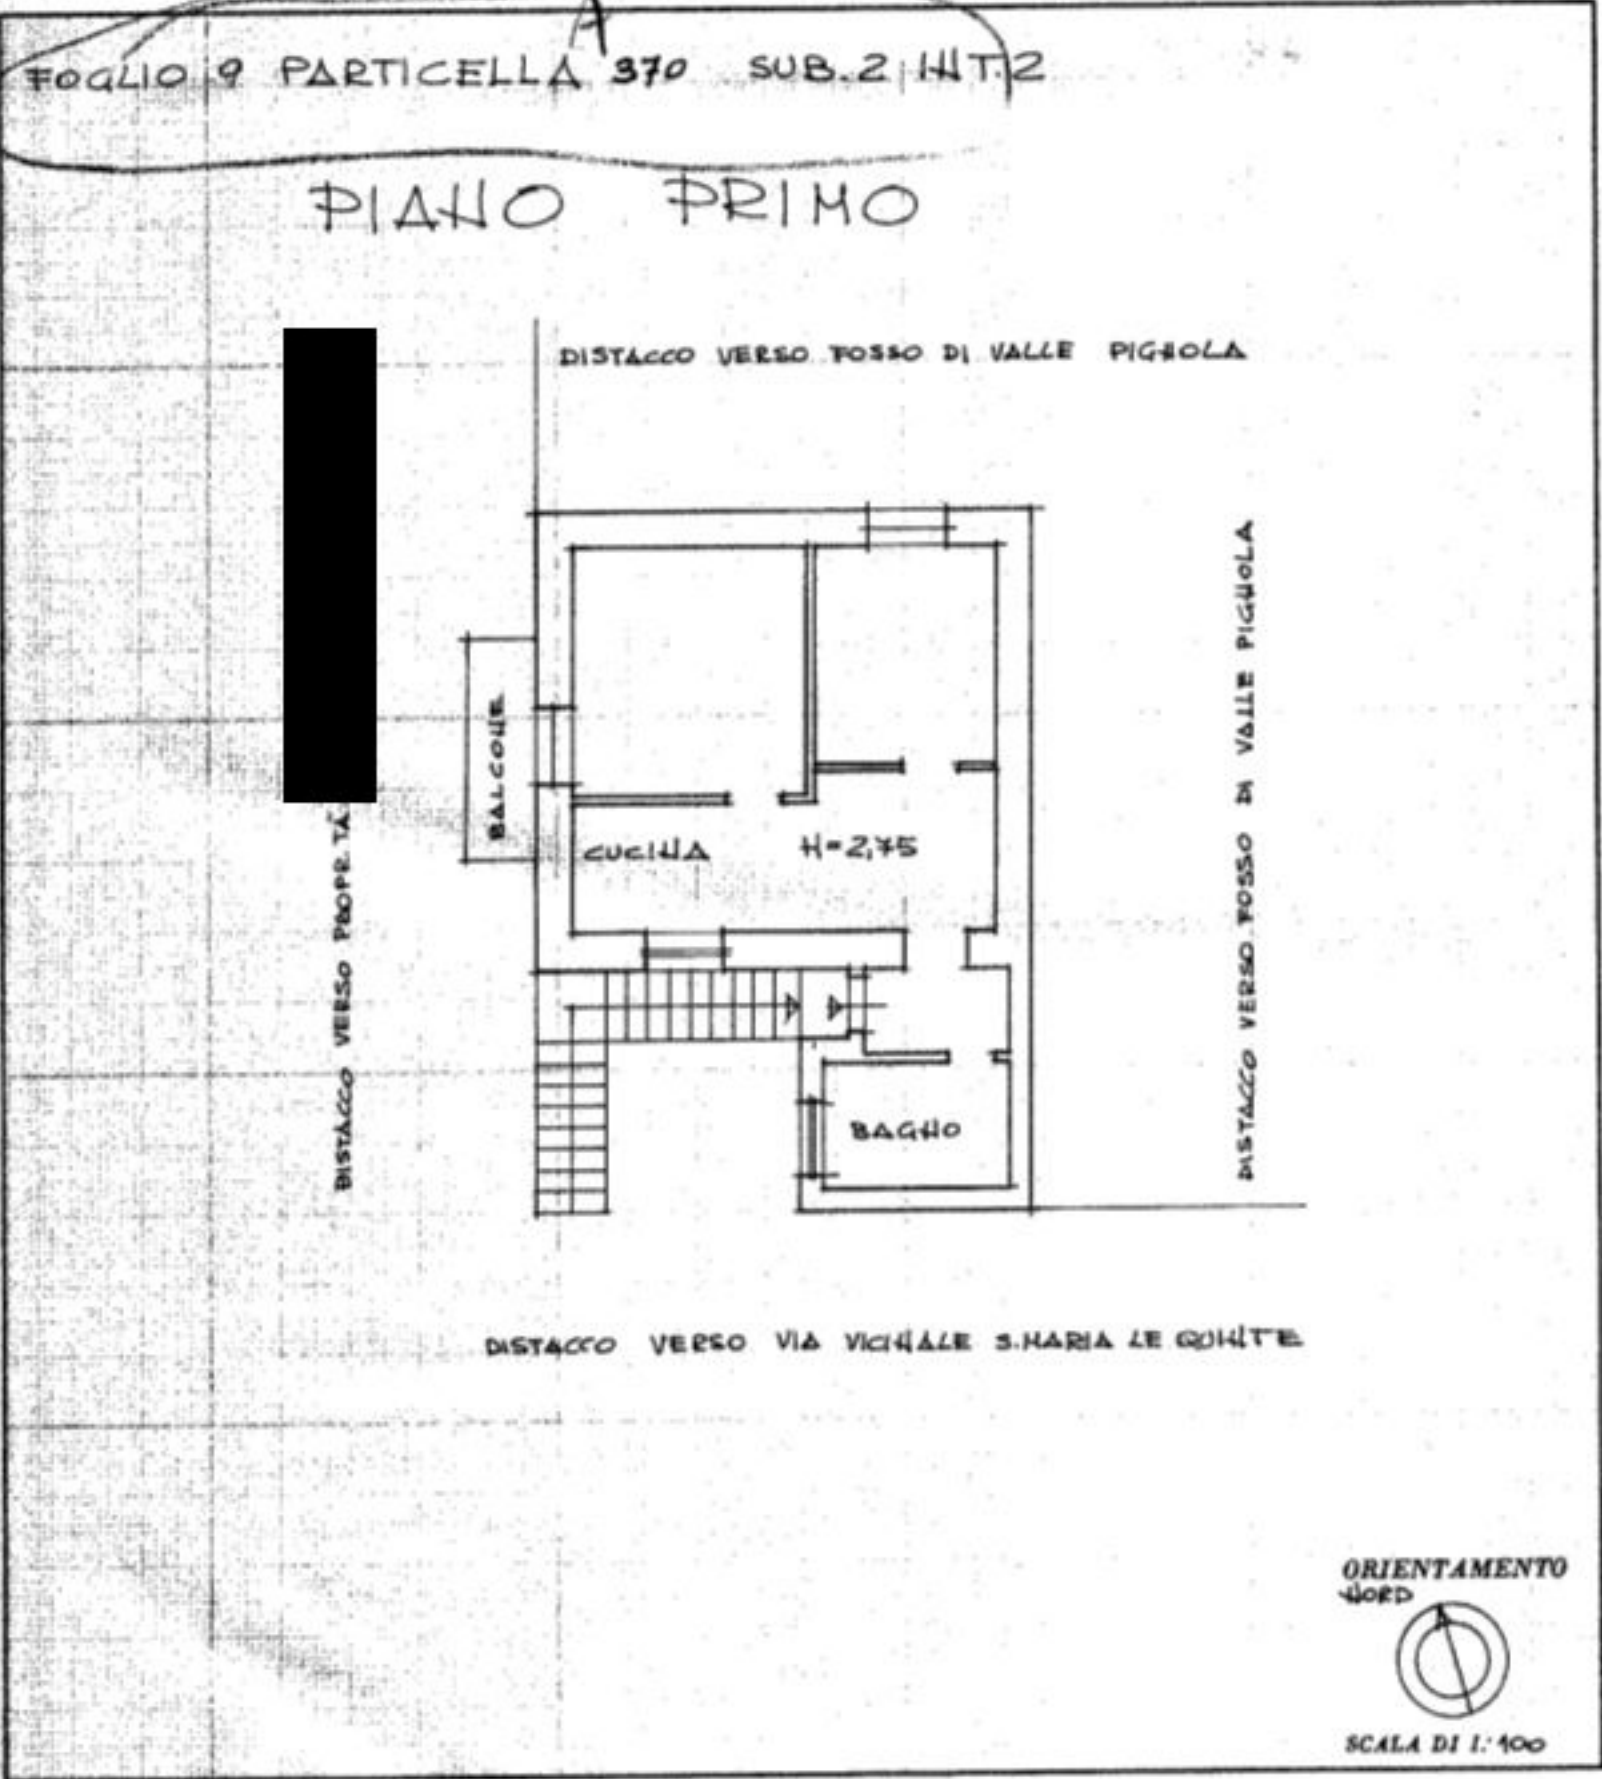MODULARIO F. - reg. sost. - 487				MINISTERO DELLE FINANZE		Mod. B (Nuovo Catasto Edilizio Urbano)	
				DIREZIONE GENERALE DEL CATASTO E DEI SERVIZI TECNICI ERARIALI		Lire 150	
NUOVO CATASTO EDILIZIO URBANO				(R. DECRETO-LEGGE 12 APRILE 1938, N. 645)			
Planimetria dell'immobile situato nel Comune di MONTECOMPATRI				Via VICINALE S. MARIA LE QUINTE sc.			
Ditta							
Allegata alla dichiarazione presentata all'Ufficio Tecnico Erariale di ROMA							
FOGLIO 9 PARTICELLA 370 SUB. 2 INT. 2 PIANO PRIMO  ORIENTAMENTO Nord SCALA DI 1:400							
SPAZIO RISERVATO PER LE ANNOTAZIONI D'UFFICIO				Compilato dall'INGEGNERE MOSCATELLI CLAUDIO Iscritto all'Albo degli INGEGNERI della Provincia di ROMA DATA 8-11-85 Firma: <i>ing. Moscatelli Claudio</i>			
DATA 25-1-85 PROT. N° 14216/A							