


TRIBUNALE DI VELLETRI

ESECUZIONE IMMOBILIARE N°525-1994 e N°32-1996


Stralcio di mappa catastale relativo al Foglio 83
con individuazione della particella in oggetto

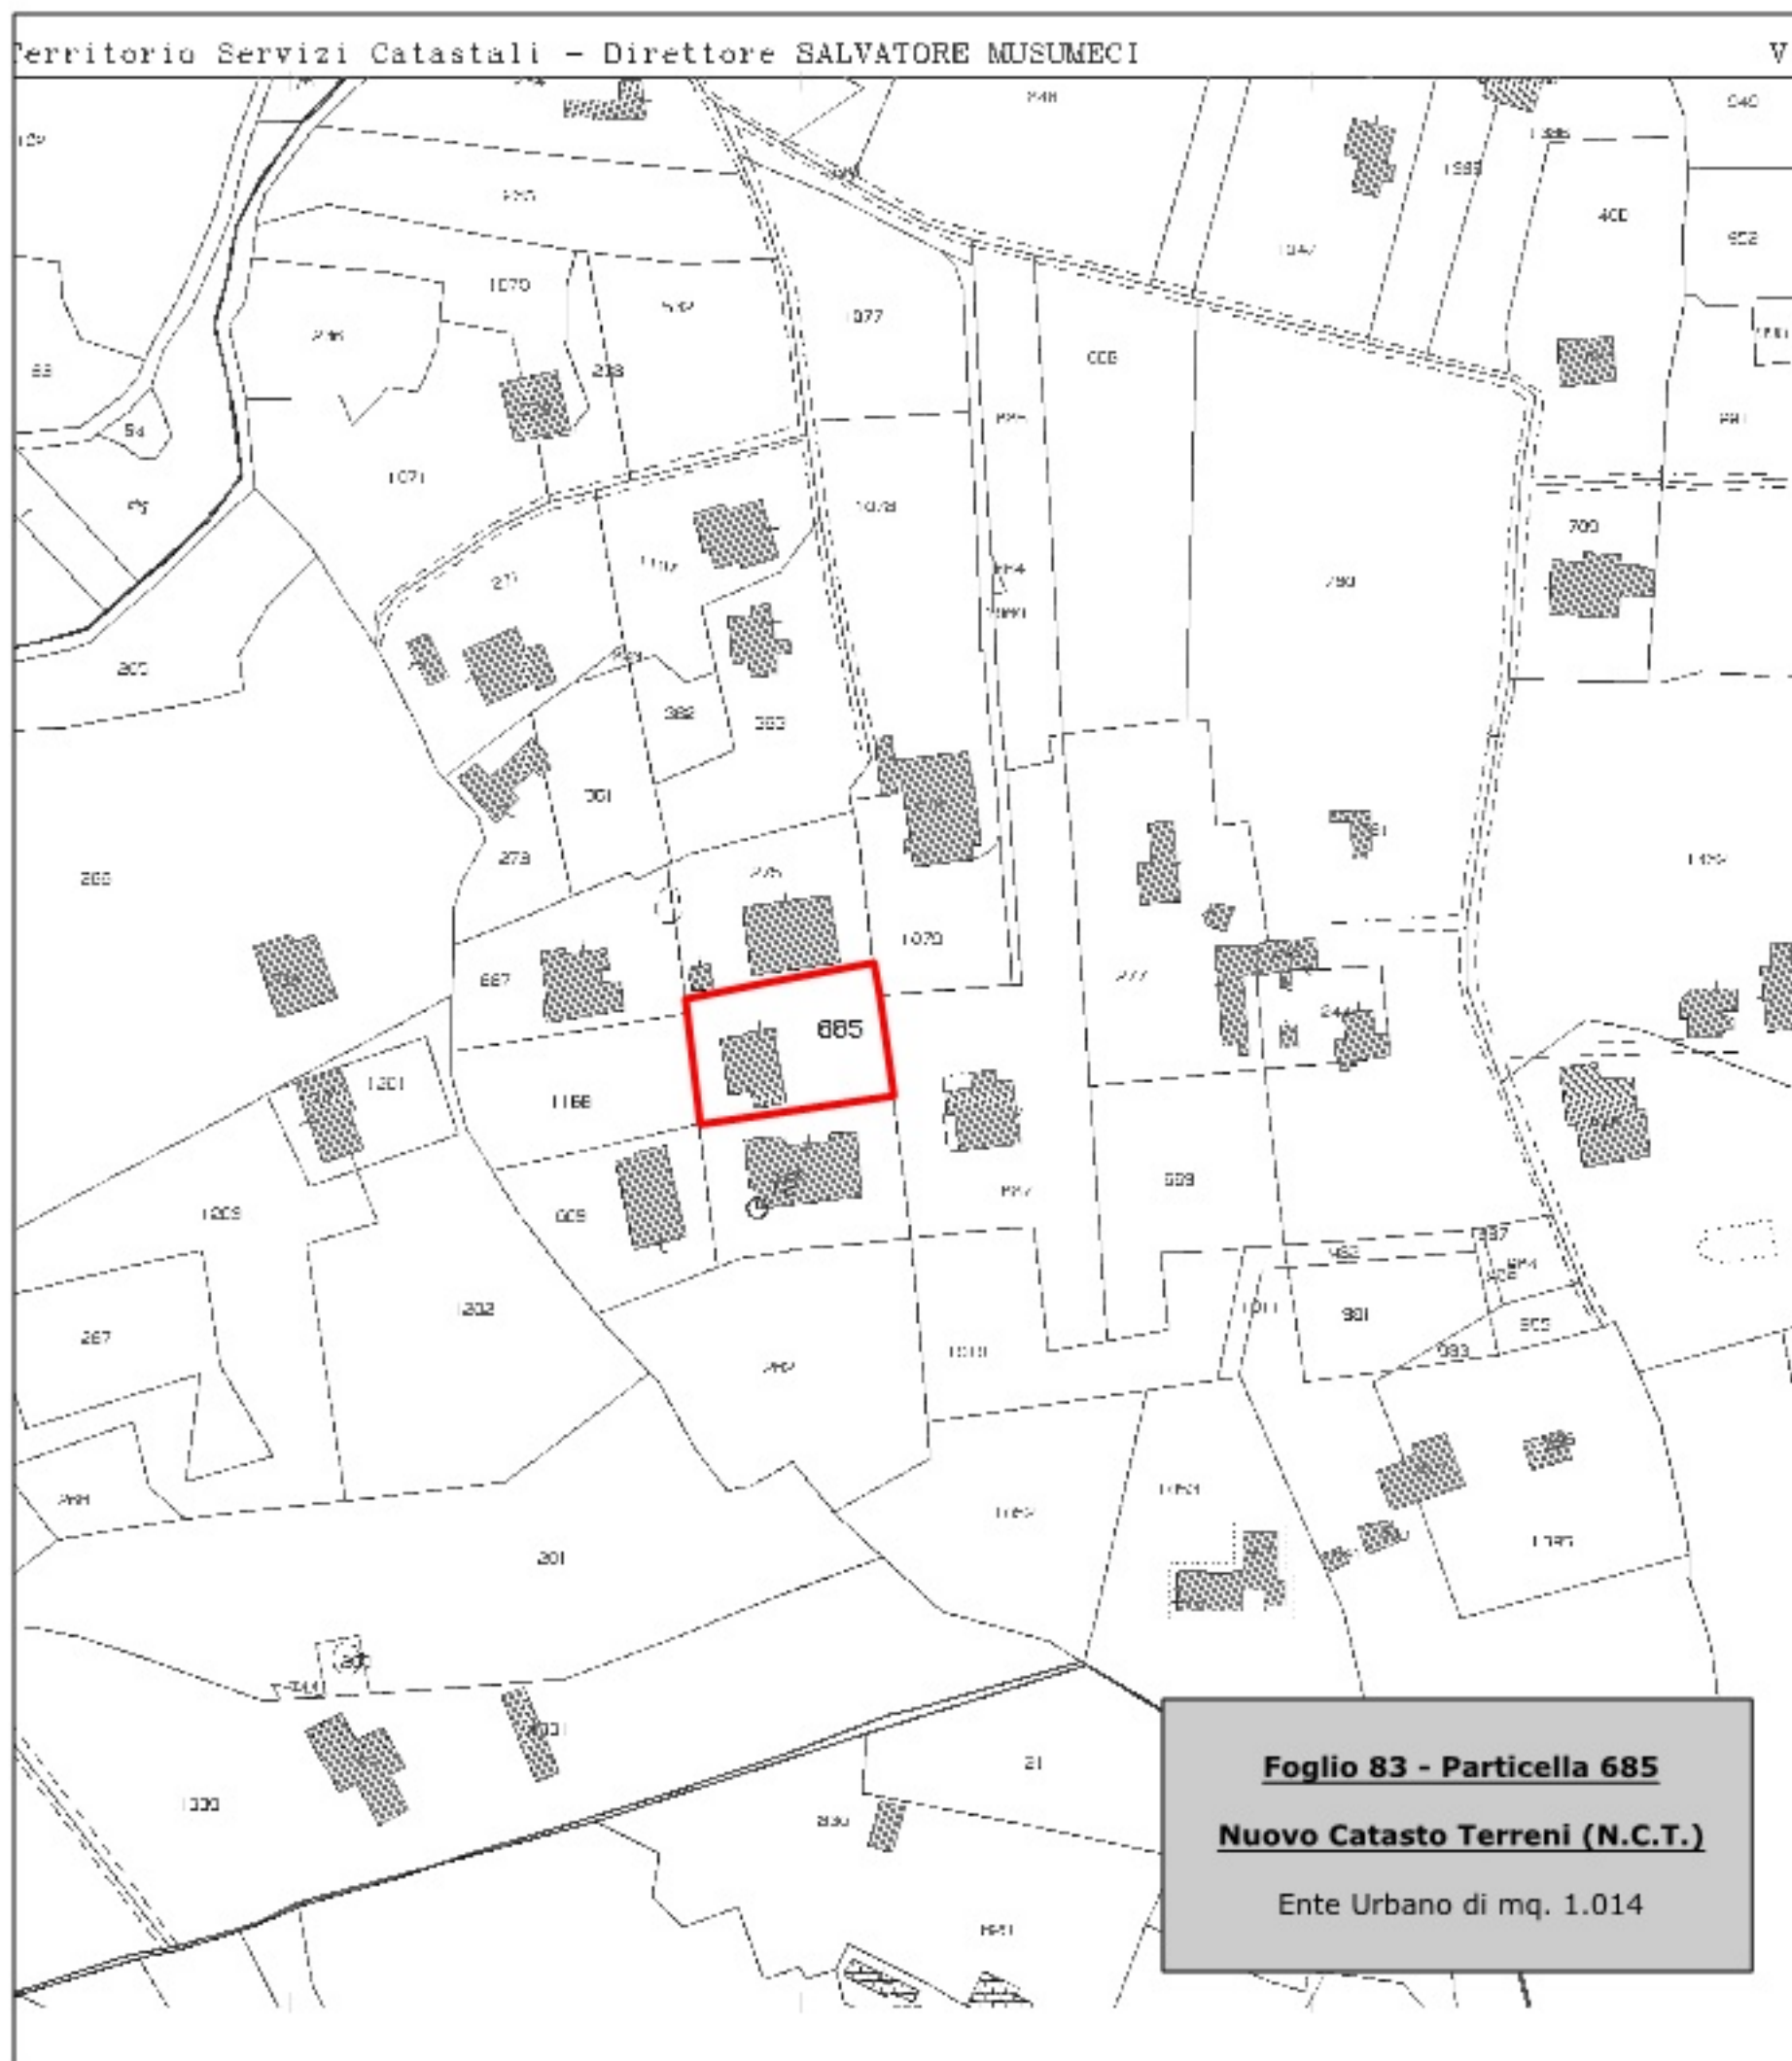


TRIBUNALE DI VELLETRI

ESECUZIONE IMMOBILIARE N°525-1994 e N°32-1996

Immobile sito in Velletri (RM) con ingresso da Via dello Speciale n°30, - Piano T-1°, censito nel N.C.E.U al Foglio 83, P.IIa 685, Sub. 1 e 3, Categoria A/7

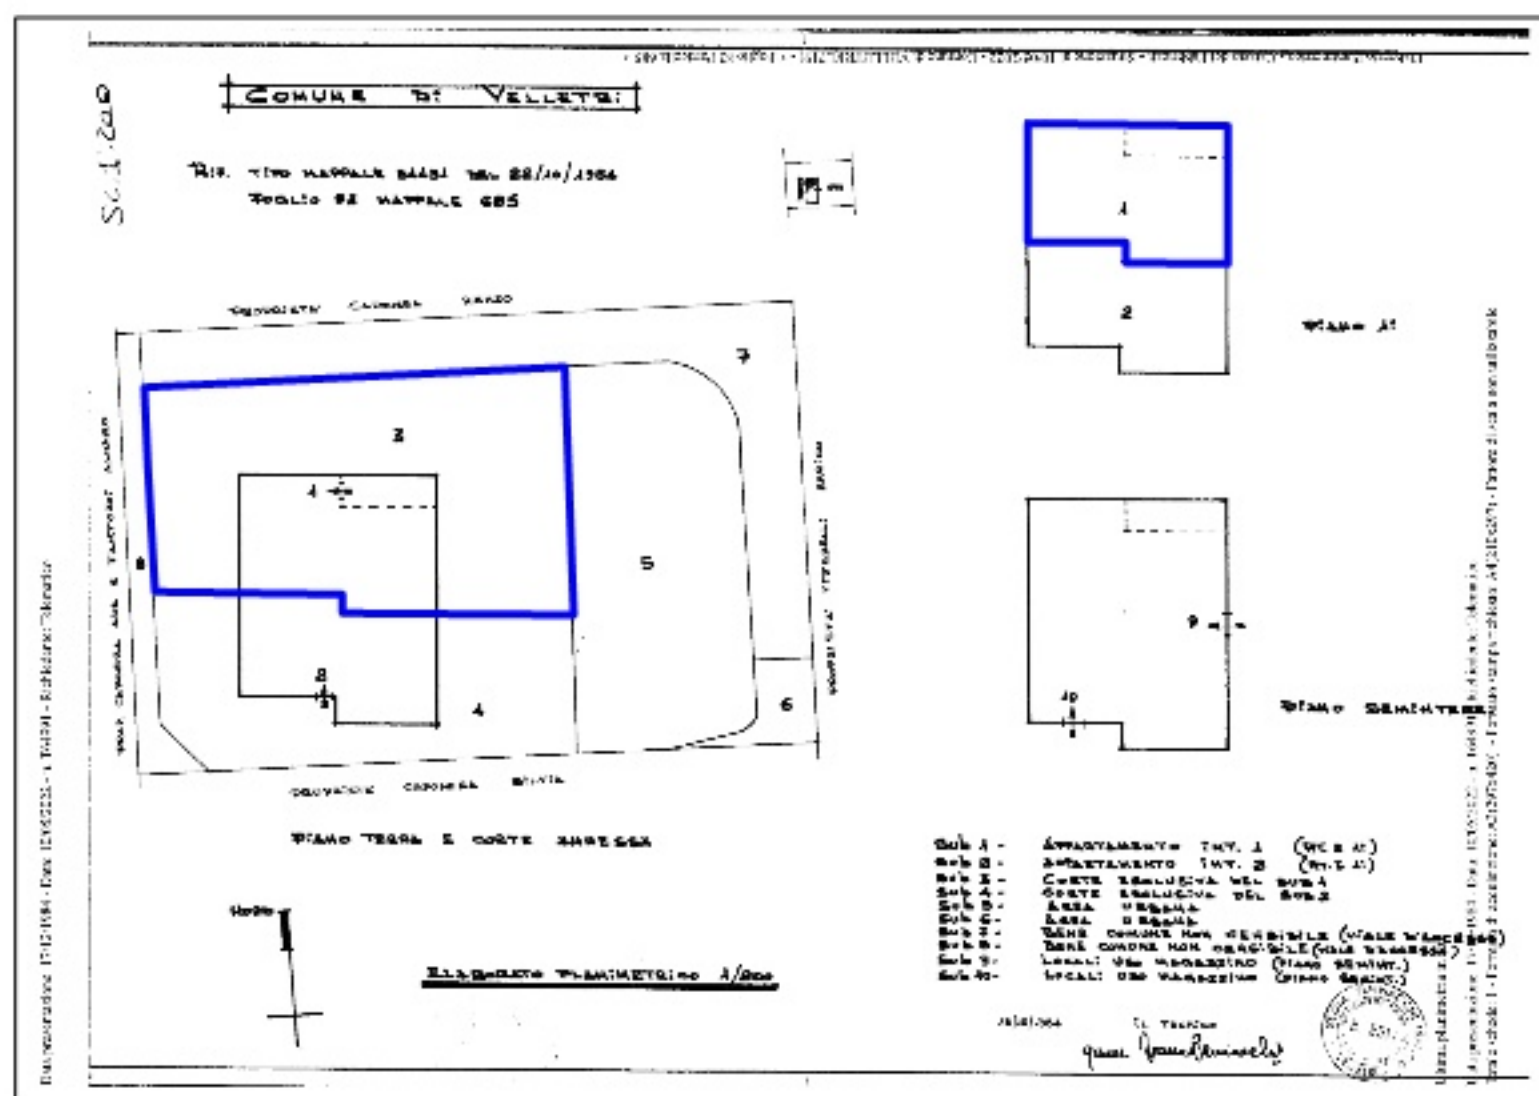

INDIVIDUAZIONE DEL BENE SULLA BASE DELL'ELABORATO PLANIMETRICO (Fuori scala)

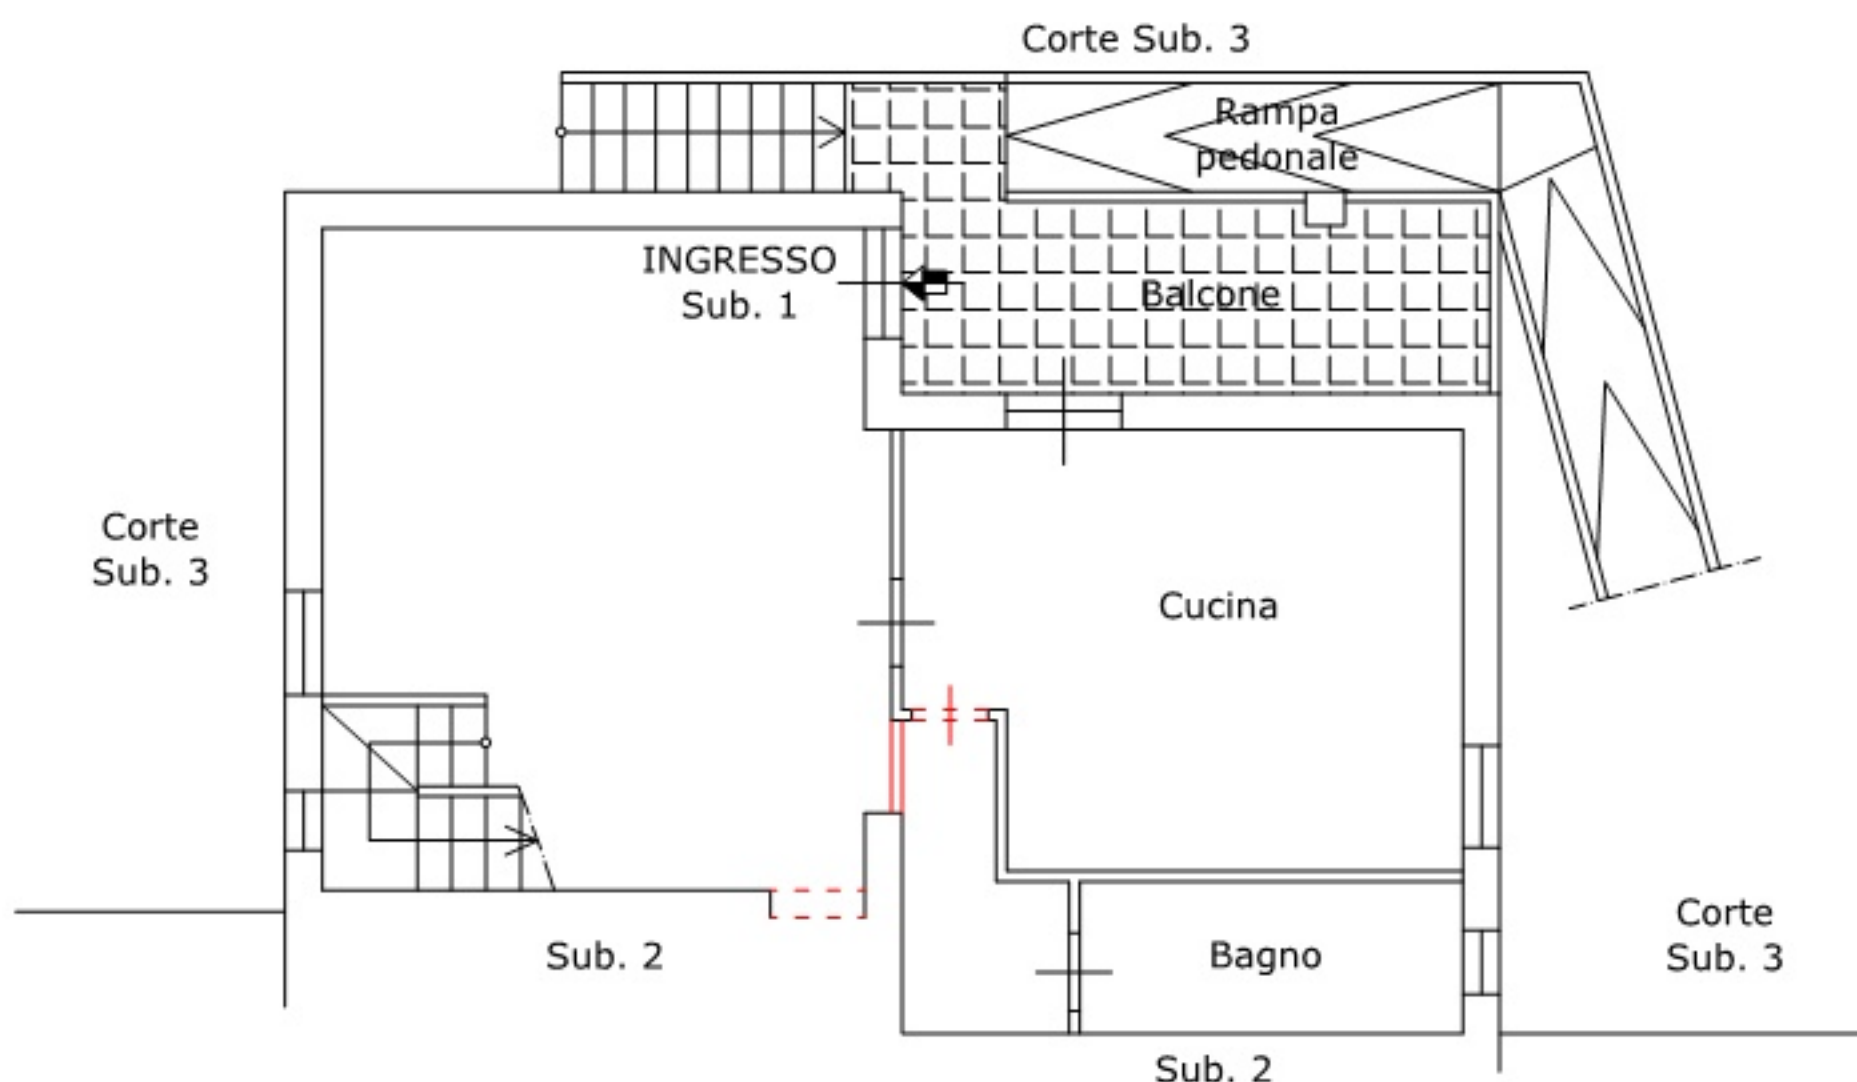

IL C.T.U.

Arch. MICHELE PRIORI

Piano Terra (rialzato)
H. = ml. 2,80 Scala 1:100

Porzioni realizzate in difformità
Porzioni demolite in difformità

Pag. 2/11

ESECUZIONE IMMOBILIARE N°525-1994 e N°32-1996

COMUNE DI VELLETRI

D.T. TIM MAPPALE DATA DEL 22/10/1984
FOGLIO ES MAPPALE CSE

PIANO TERRE E CORTE ANTERIORE

PIANO PRIMO

PIANO SEMINTERRATO

LEGENDA:

- SUB 1 - APPARTAMENTO INT. 1 (VIA M)
- SUB 2 - APPARTAMENTO INT. 2 (VIA M)
- SUB 3 - CORTE ESCLUSIVA DEL SUB 1
- SUB 4 - CORTE ESCLUSIVA DEL SUB 2
- SUB 5 - AREA URBANA
- SUB 6 - AREA URBANA
- SUB 7 - BENS COMUNI NON CENSIBILI (PIAZZA VAGLIA)
- SUB 8 - BENS COMUNI NON CENSIBILI (CORTILE VAGLIA)
- SUB 9 - LOCALI USI MAGAZZINO (PIAZZA VAGLIA)
- SUB 10 - LOCALI USI MAGAZZINO (PIAZZA VAGLIA)


ELABORATO PLURIIMMIGRATO 1/200

PROGETTO ARCHITETTICO

PROF. ING. GIUSEPPE LUCARELLI

PROF. ING. GIUSEPPE LUCARELLI

INDIVIDUAZIONE DEL BENE SULLA BASE DELL'ELABORATO PLANIMETRICO (Fuori scala)


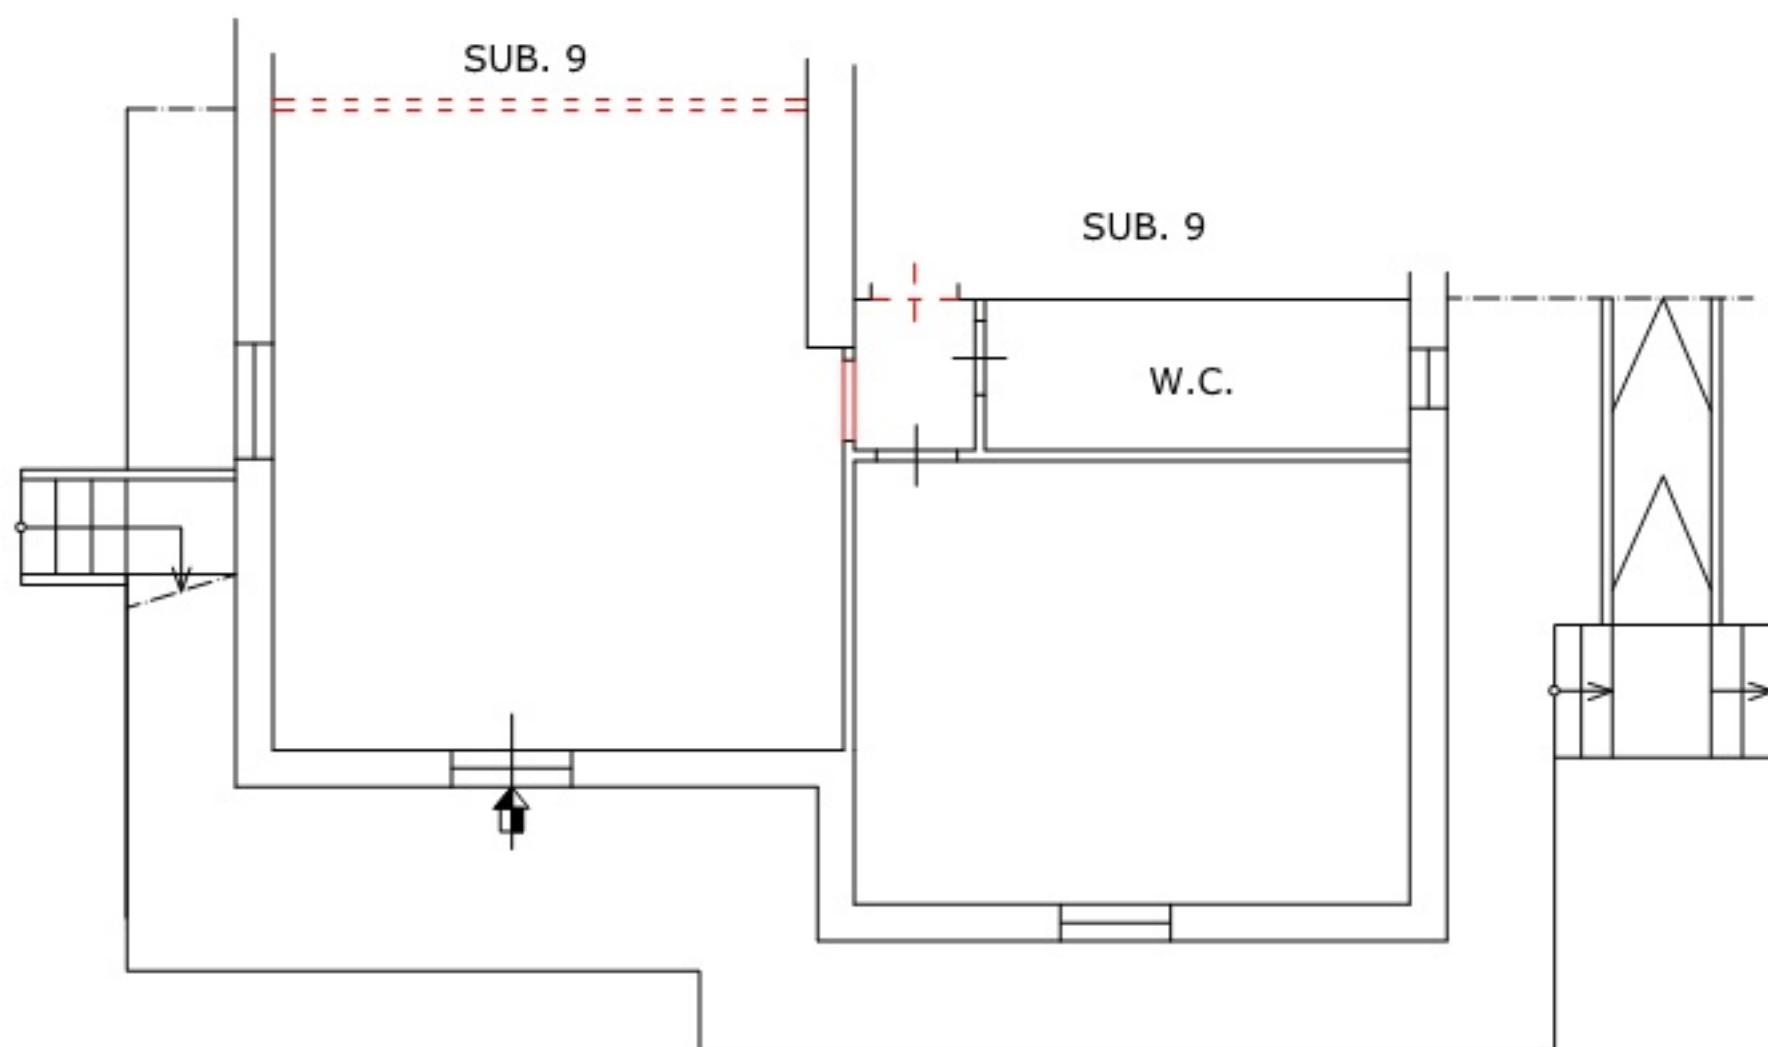


Pag. 11/11

TRIBUNALE DI VELLETRI

ESECUZIONE IMMOBILIARE N°525-1994 e N°32-1996

Immobile sito in Velletri (RM) con ingresso da Via dello Speciale n°30, - Piano T-1°, censito nel N.C.E.U al Foglio 83, P.IIa 685, Sub. 1 e 3, Categoria A/7

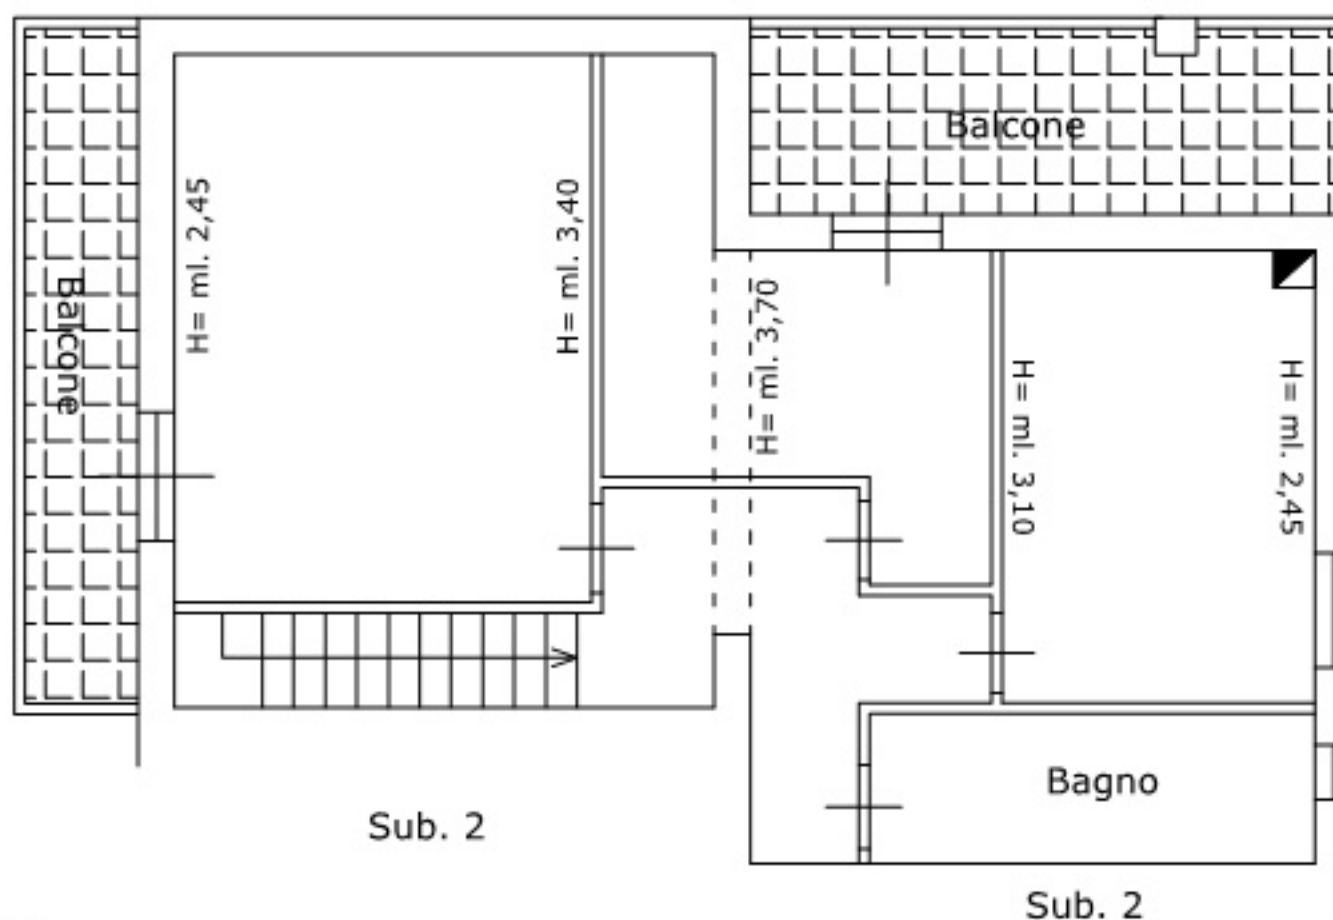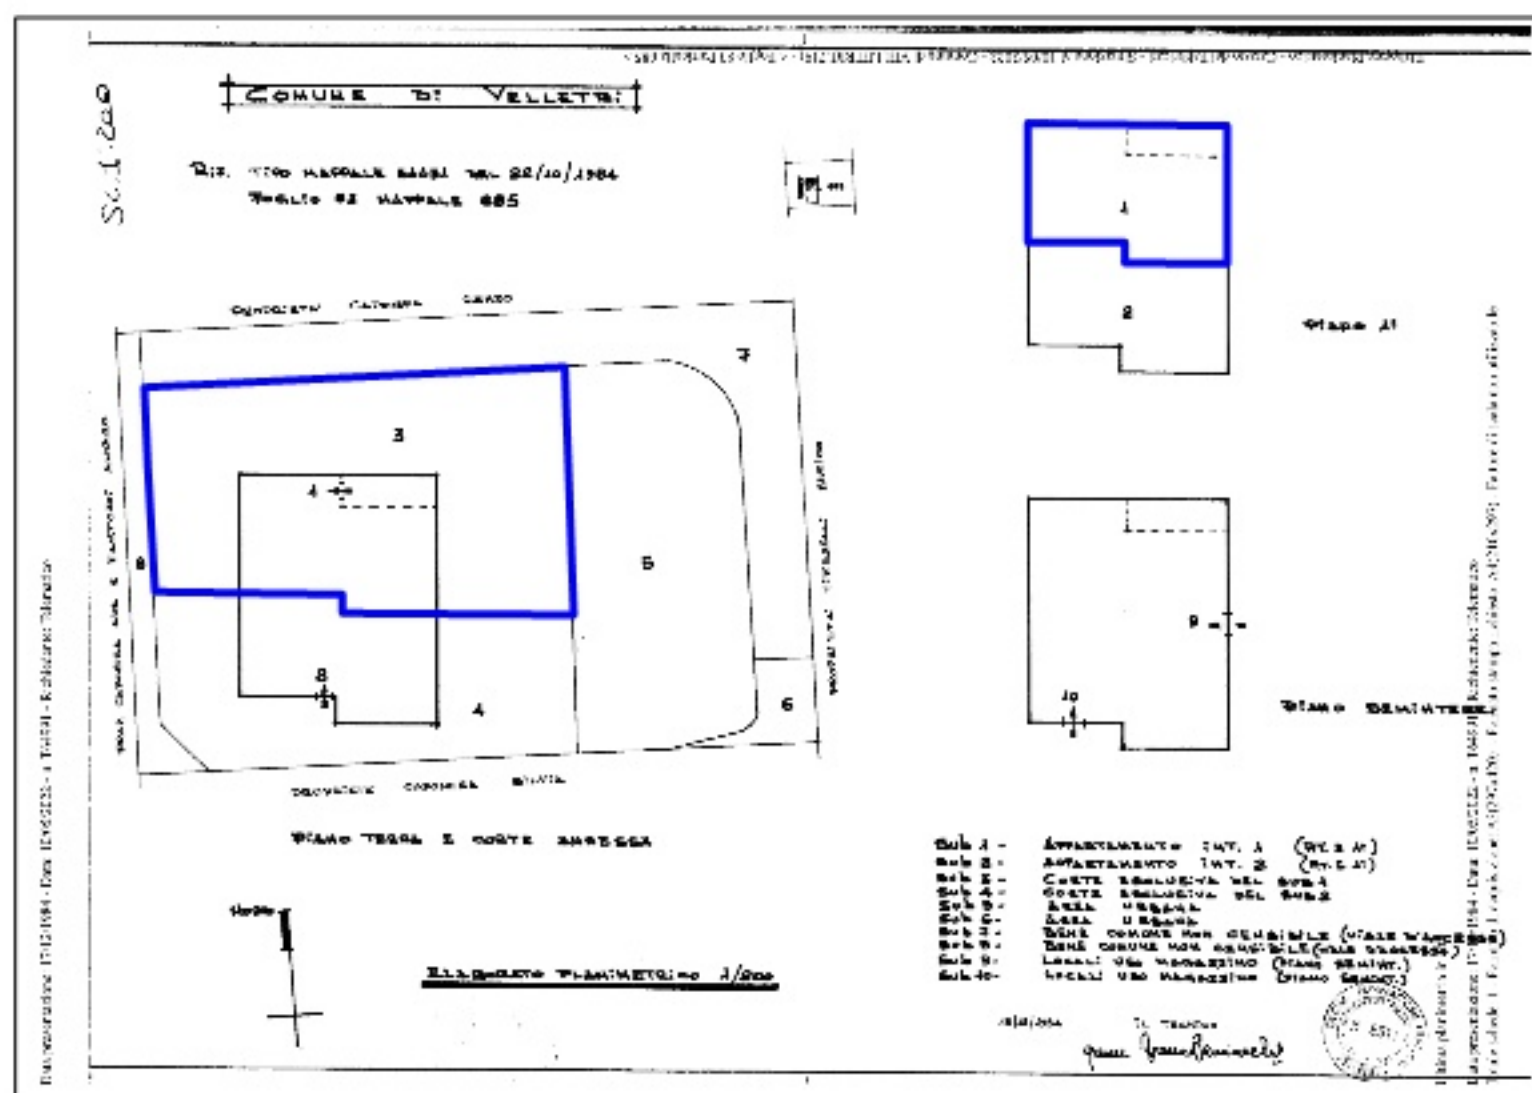

IL C.T.U.

Arch. MICHELE PRIORI

Piano 1°
H. = (variabile) - Scala 1:100



Pag. 3/11

Pag. 4/11

TRIBUNALE DI VELLETRI

ESECUZIONE IMMOBILIARE N°525-1994 e N°32-1996

Immobile sito in Velletri (RM) con ingresso da Via dello Speciale n°28, - Piano T-1°, censito nel N.C.E.U al Foglio 83, P.lla 685, Sub. 2 e 4, Categoria A/7

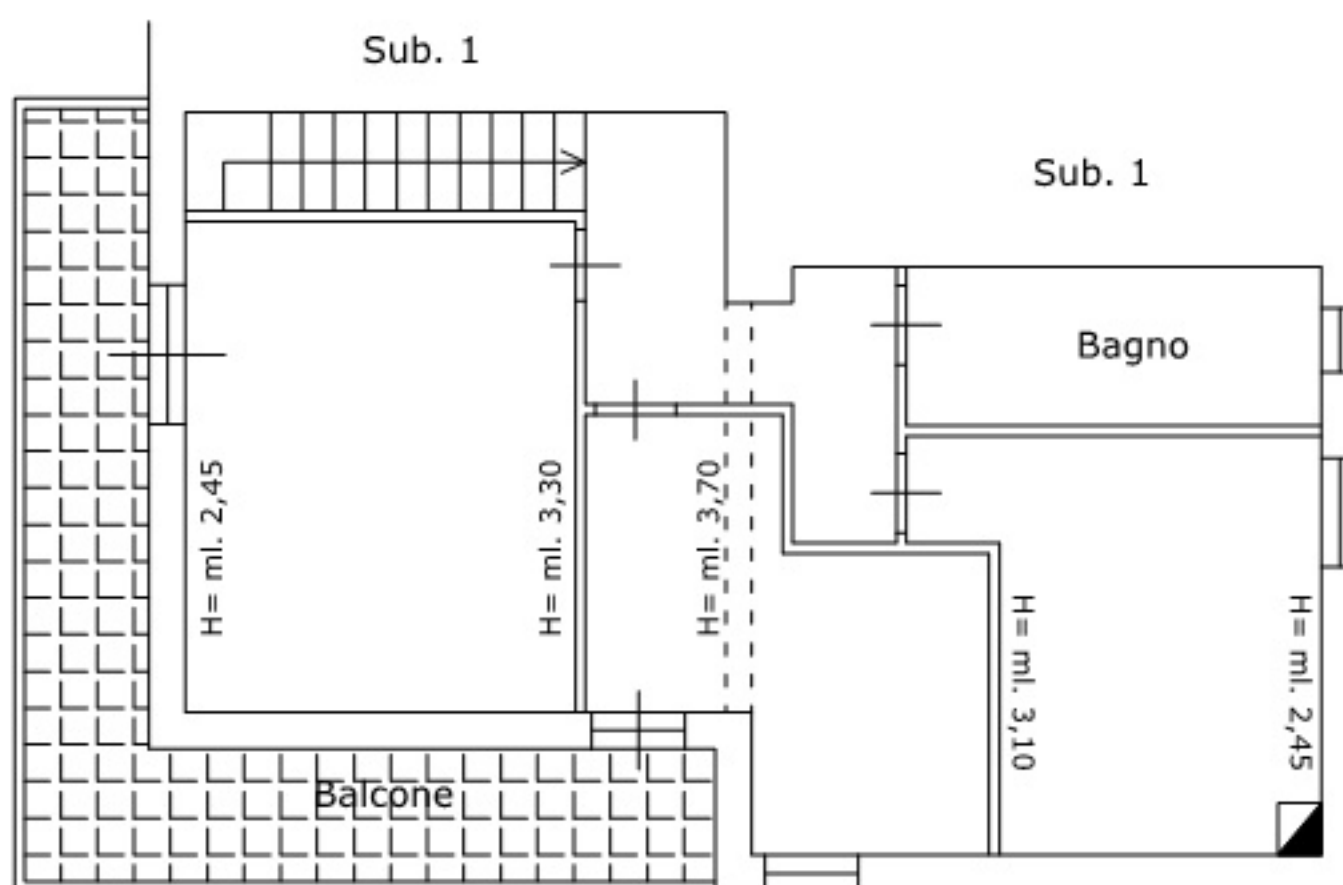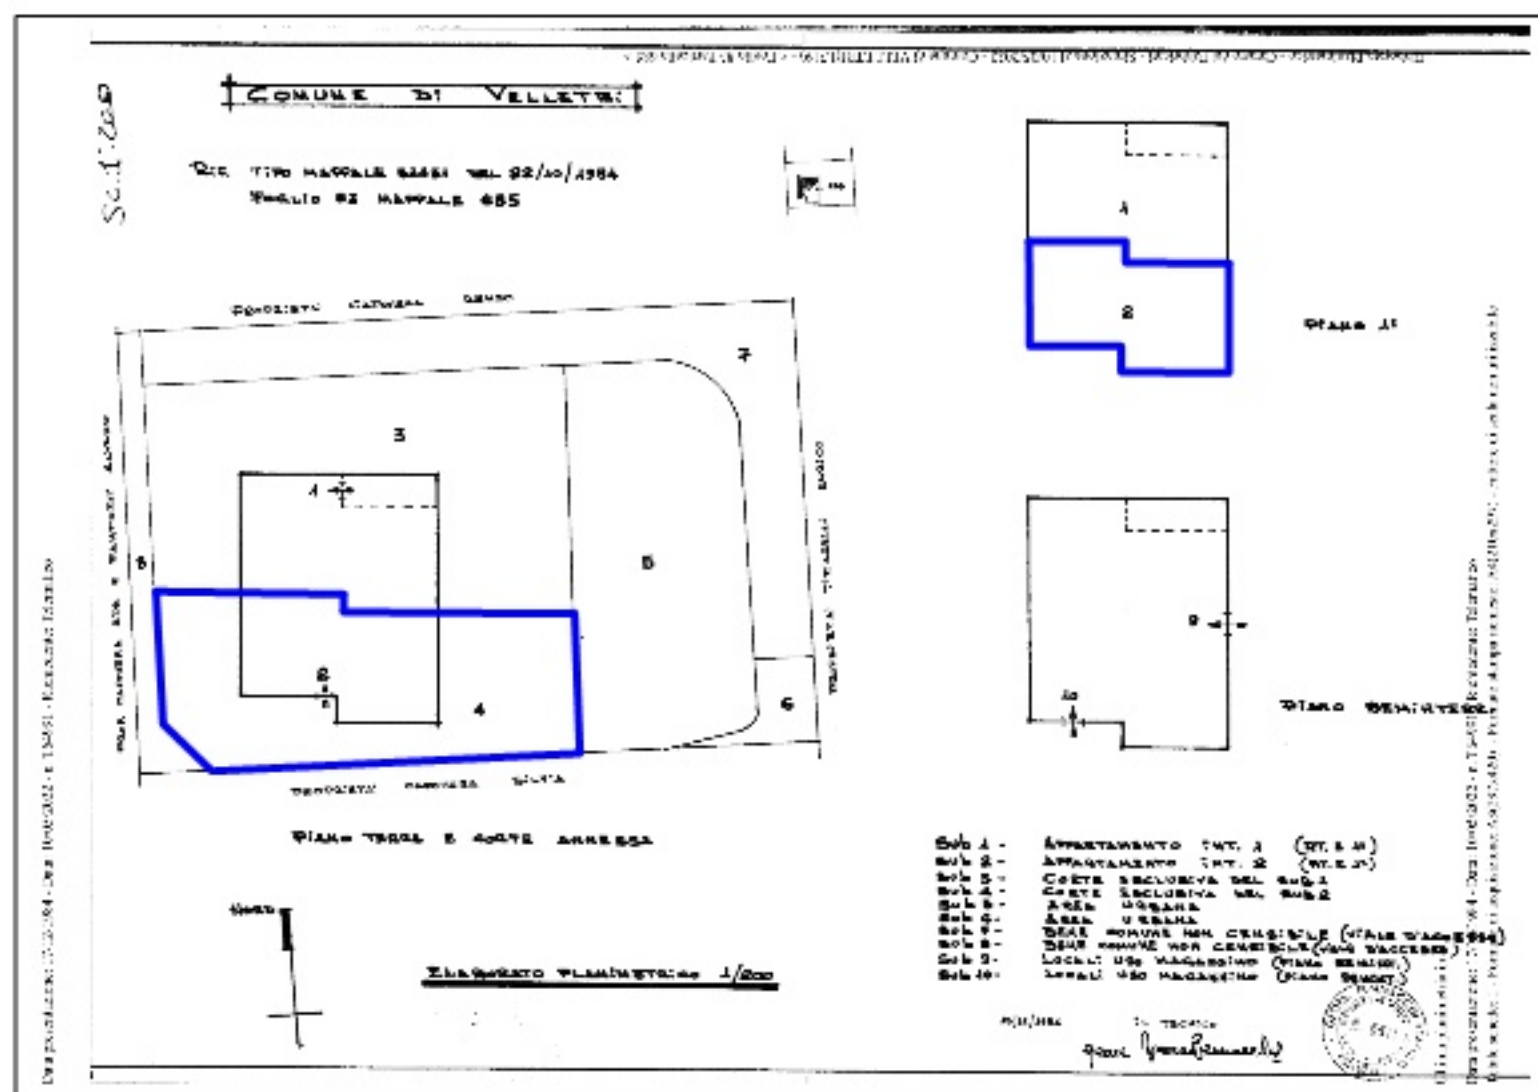

IL C.T.U.

Arch. MICHELE PRIORI

Piano 1°

H. = (variabile) - Scala 1:100


Pag. 5/11

ESECUZIONE IMMOBILIARE N°525-1994 e N°32-1996

[illegible]

INDIVIDUAZIONE DEL BENE SULLA BASE DELL'ELABORATO PLANIMETRICO (Fuori scala)

SUPERFICIE CATASTALE...mq. 210

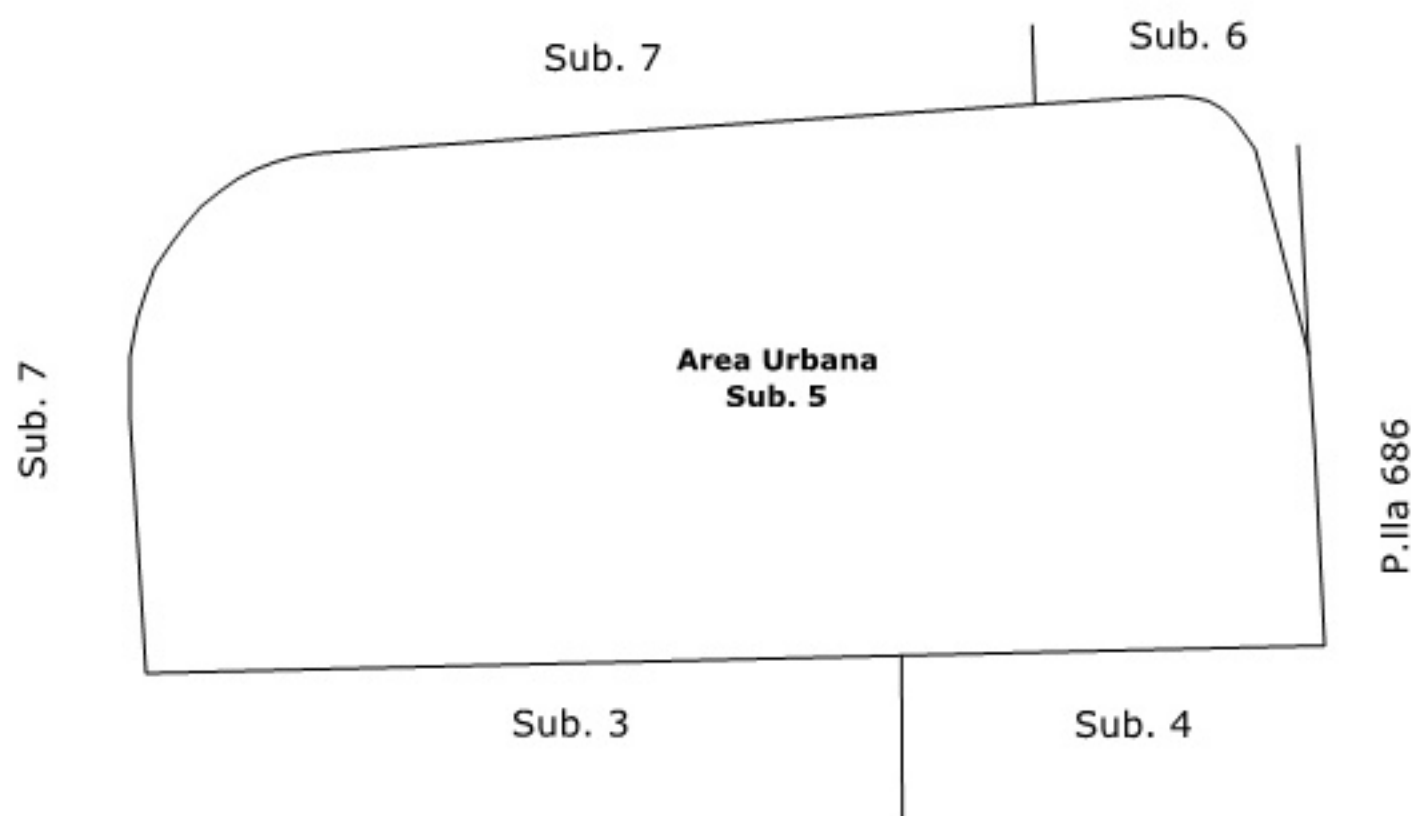

IL C.T.U.

Arch. MICHELE PRIORI


Ingrandimento dalla planimetria catastale

Scala 1:200

TRIBUNALE DI VELLETRI

ESECUZIONE IMMOBILIARE N°525-1994 e N°32-1996

Immobile sito in Velletri (RM) con ingresso da Via dello Speciale n°34, - Piano T, censito nel N.C.E.U al Foglio 83, P.Ila 685, Sub. 6, Categoria F/1 (area urbana)

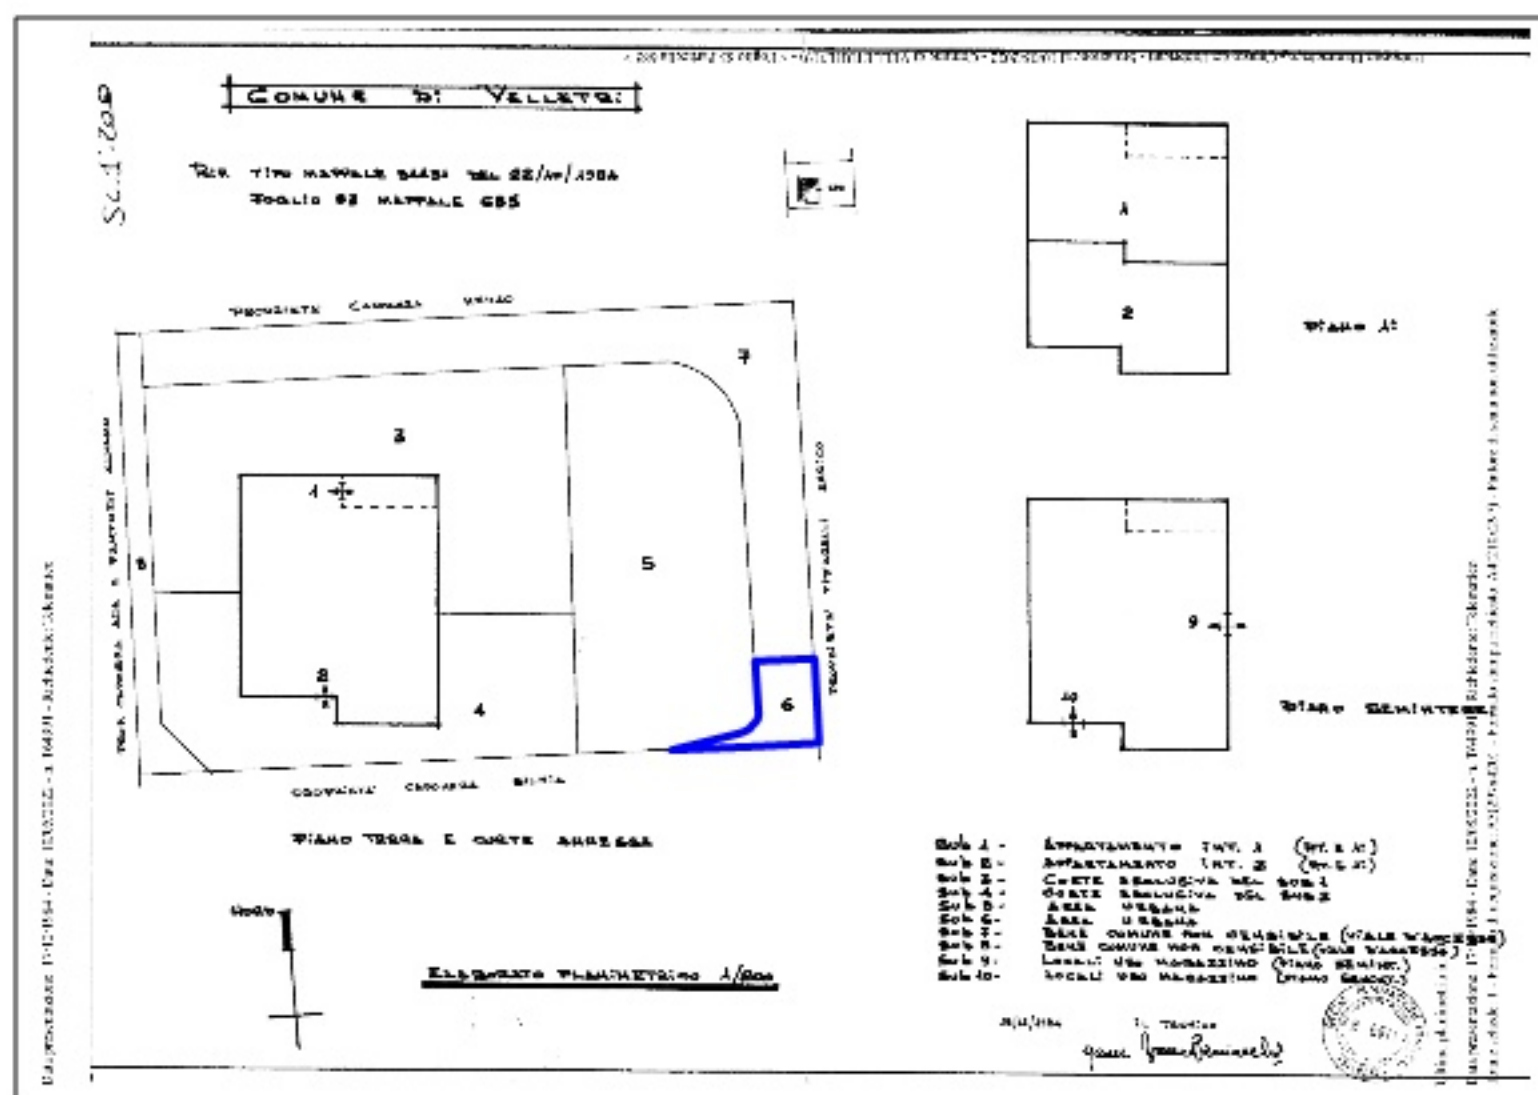

SUPERFICIE CATASTALE...mq. 17



IL C.T.U.

Arch. MICHELE PRIORI

Ingrandimento dalla planimetria catastale



Scala 1:200

Pag. 7/11

TRIBUNALE DI VELLETRI

ESECUZIONE IMMOBILIARE N°525-1994 e N°32-1996


Immobile sito in Velletri (RM) Via dello Speciale, - Piano Terra,
censito nel N.C.E.U al Foglio 83, P.Ila 685, Sub. 7, (Bene comune non censibile)

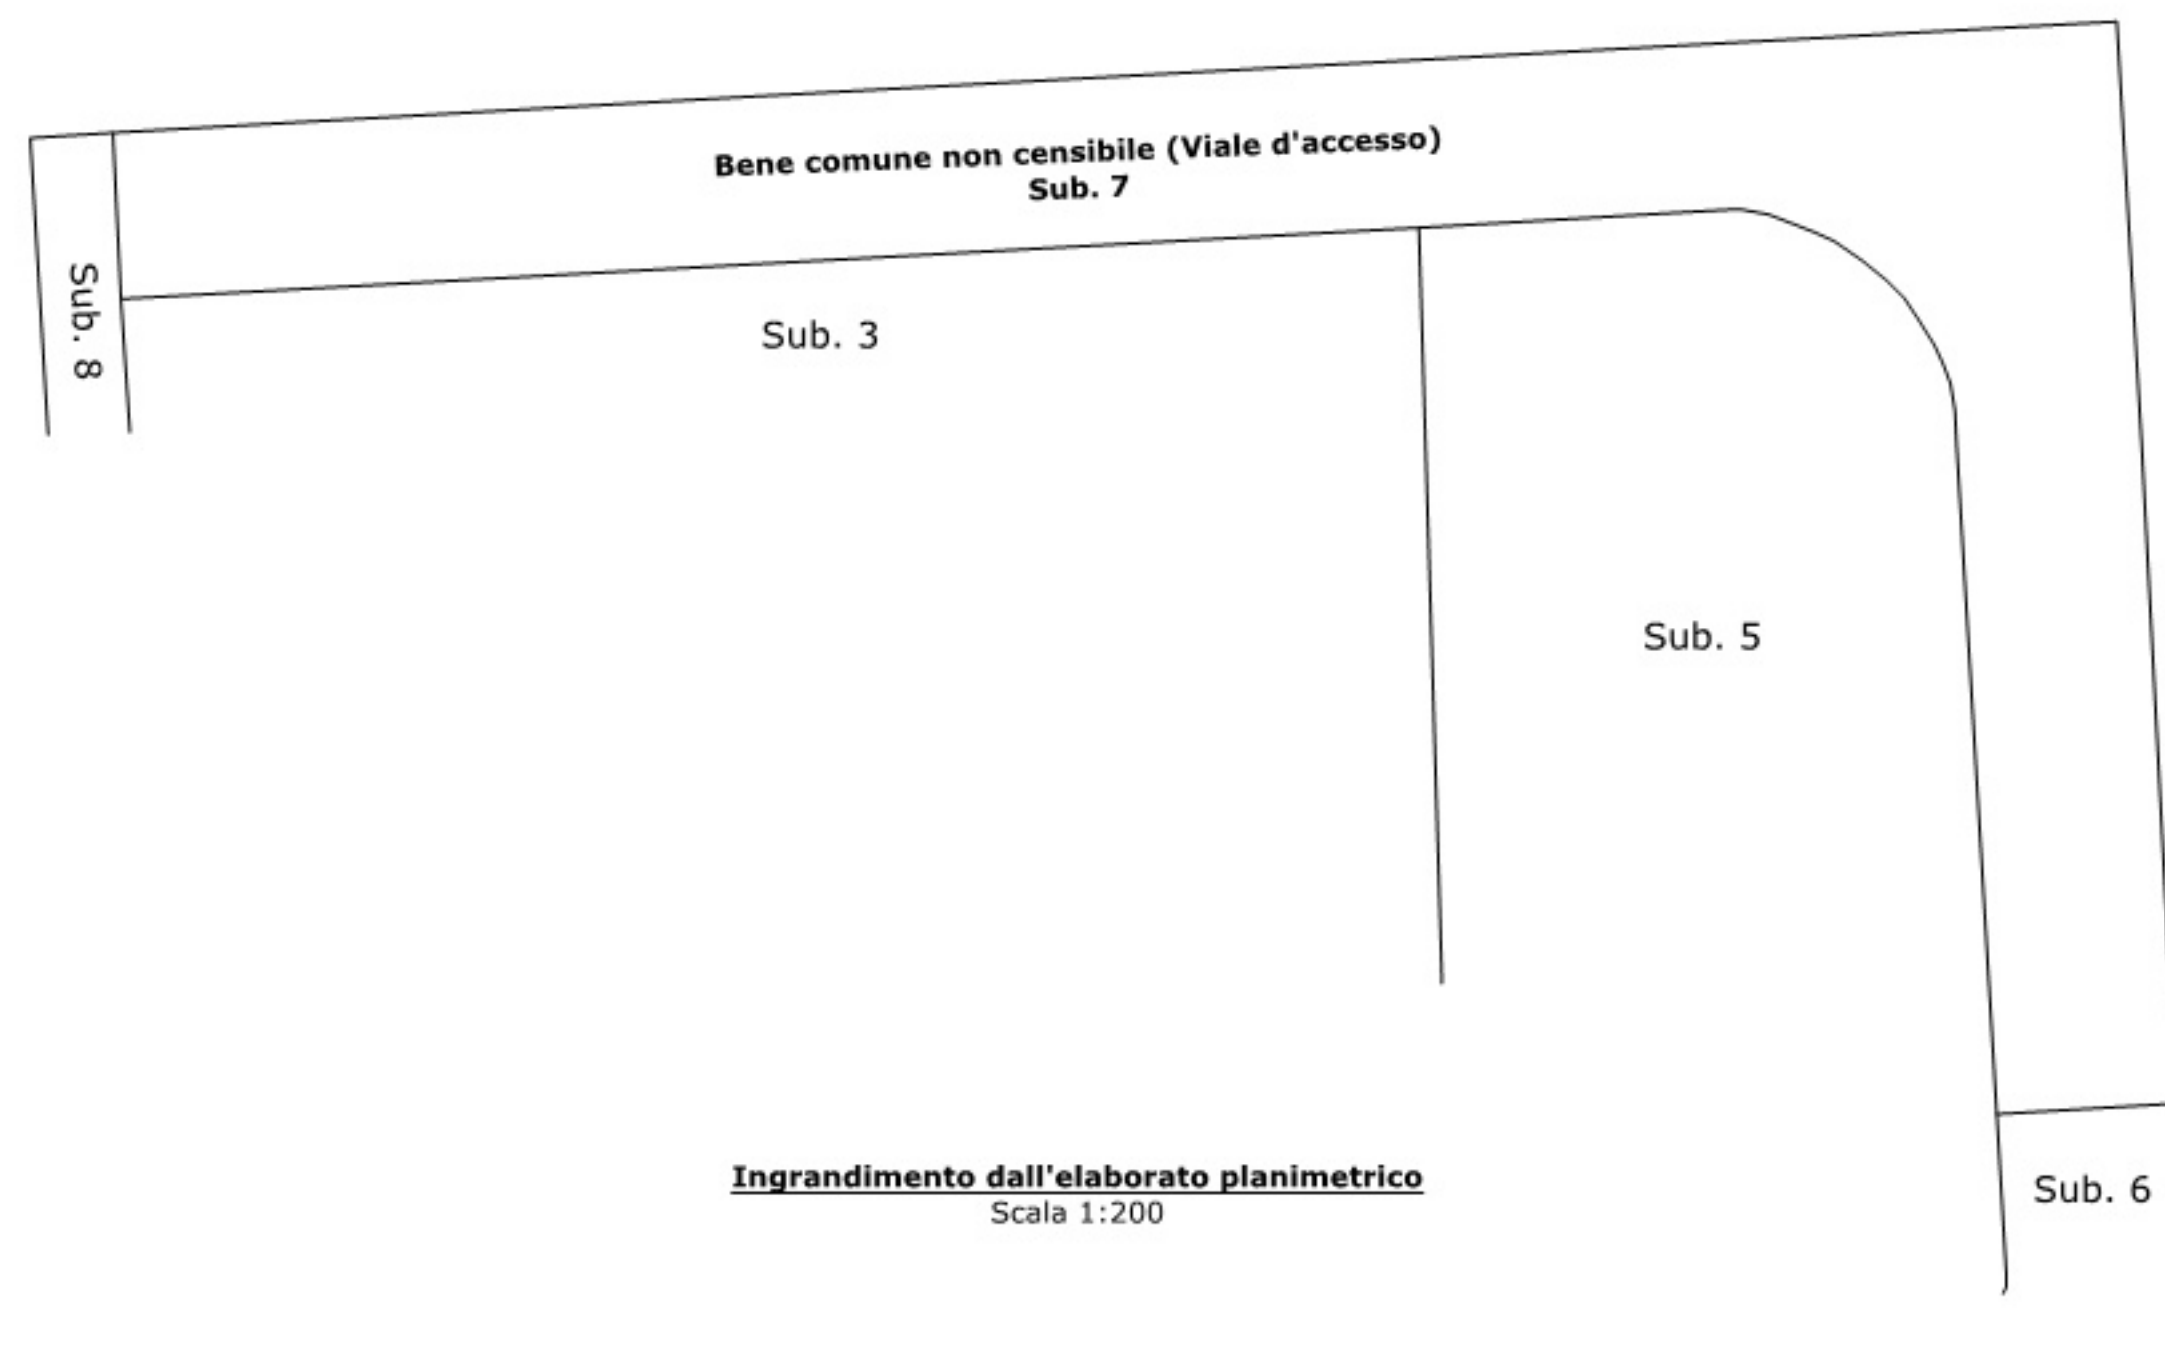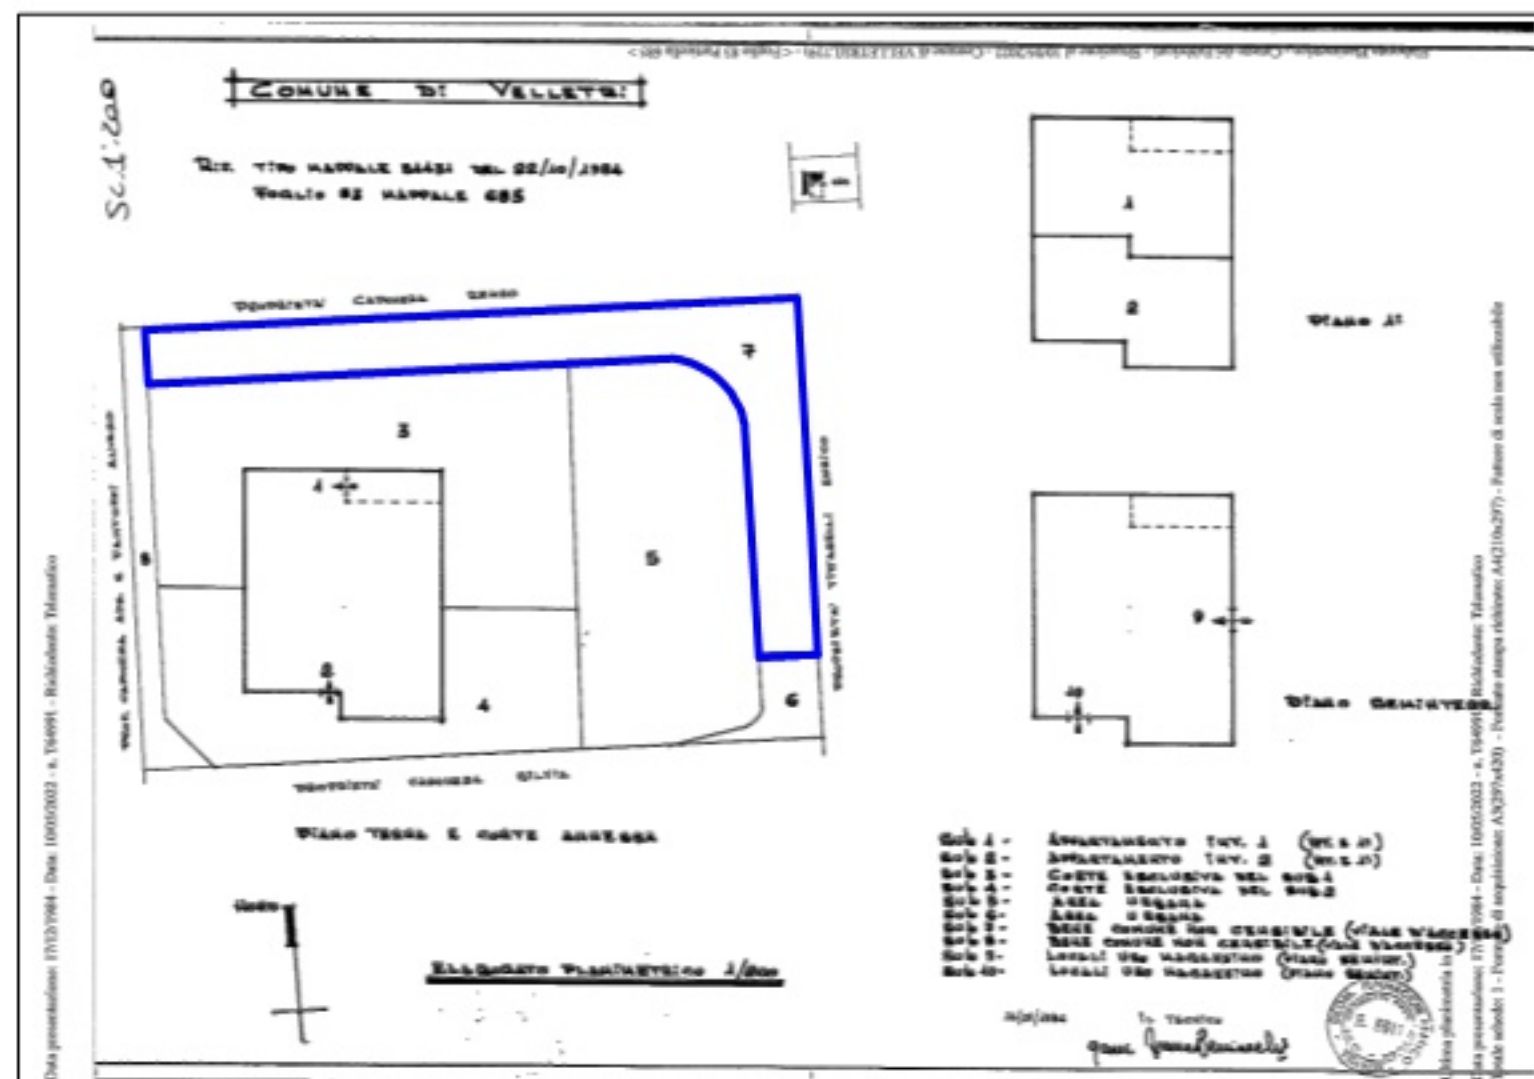


TRIBUNALE DI VELLETRI

ESECUZIONE IMMOBILIARE N°525-1994 e N°32-1996

Immobile sito in Velletri (RM) Via dello Speciale, - Piano Terra,
censito nel N.C.E.U al Foglio 83, P.Ia 685, Sub. 8, (Bene comune non censibile)

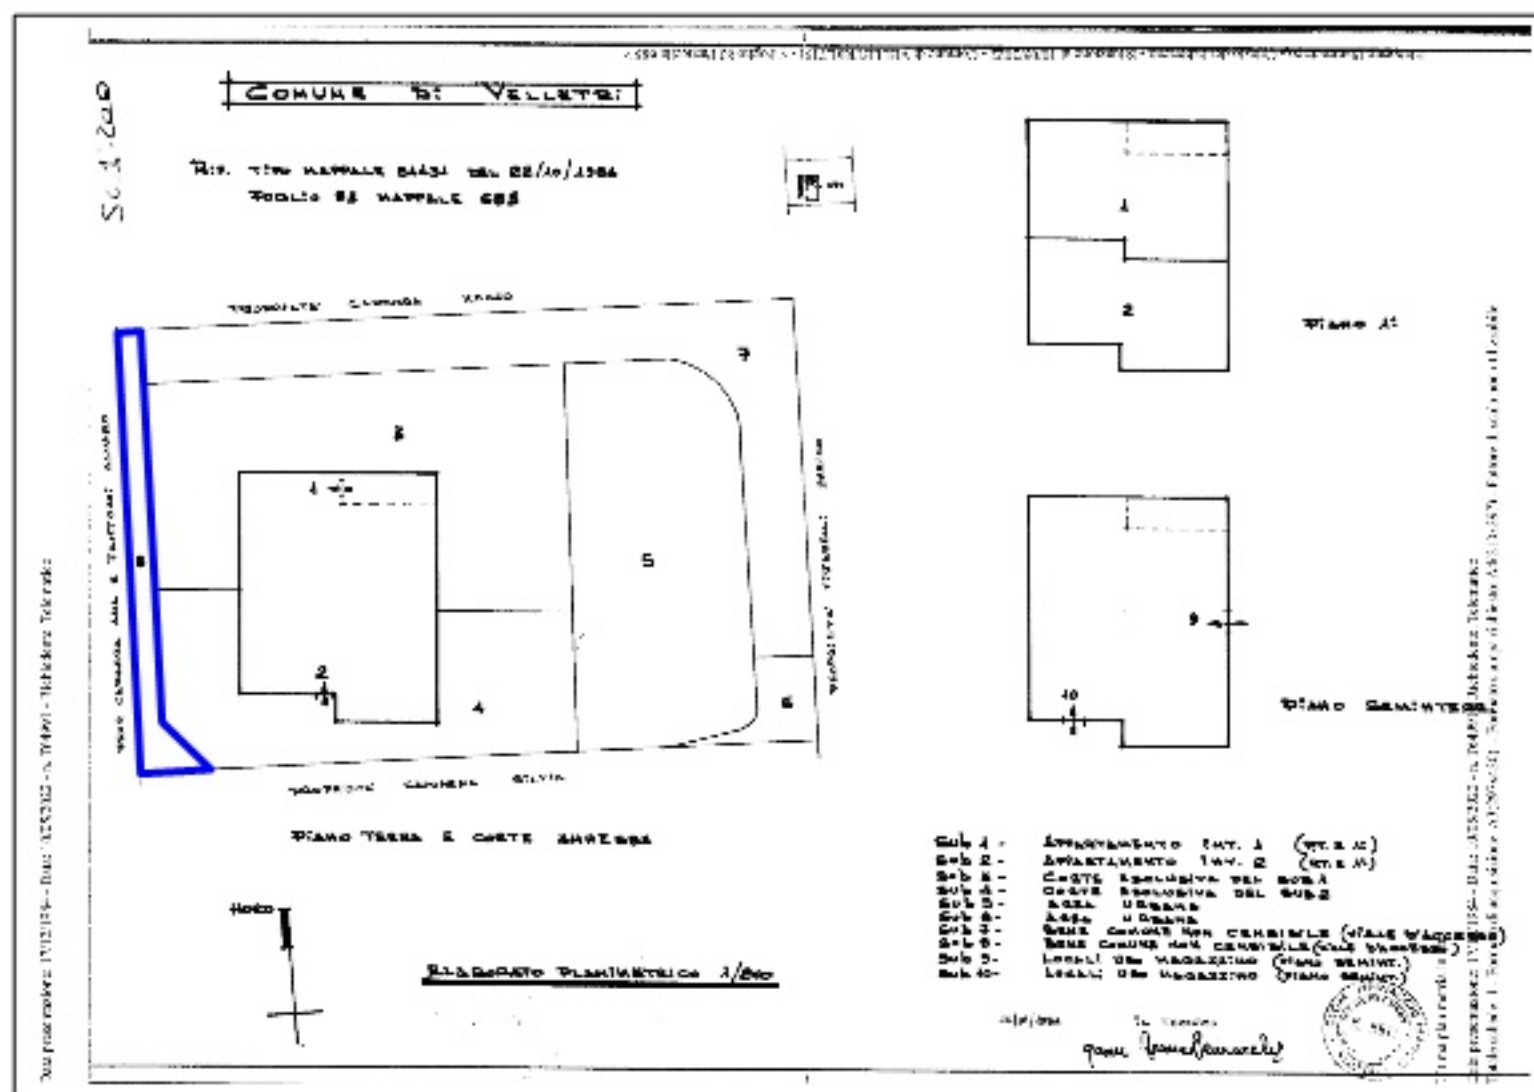


INDIVIDUAZIONE DEL BENE SULLA BASE DELL'ELABORATO PLANIMETRICO (Fuori scala)

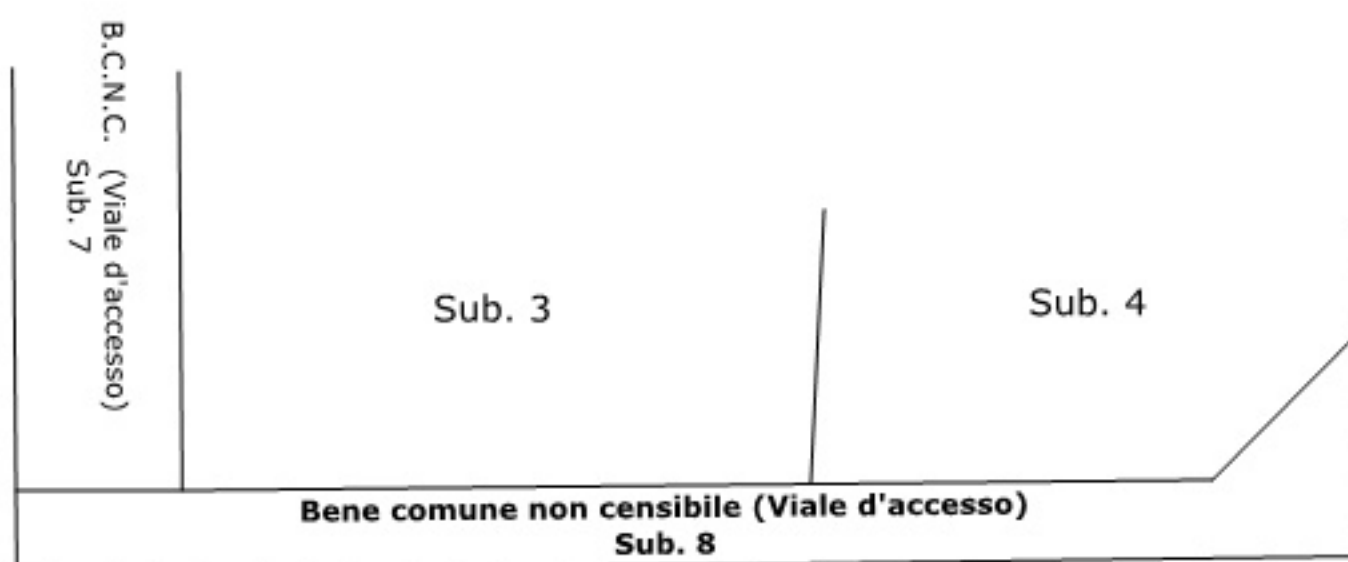

ESECUZIONE IMMOBILIARE N°525-1994 e N°32-1996

[illegible]

INDIVIDUAZIONE DEL BENE SULLA BASE DELL'ELABORATO PLANIMETRICO (Fuori scala)

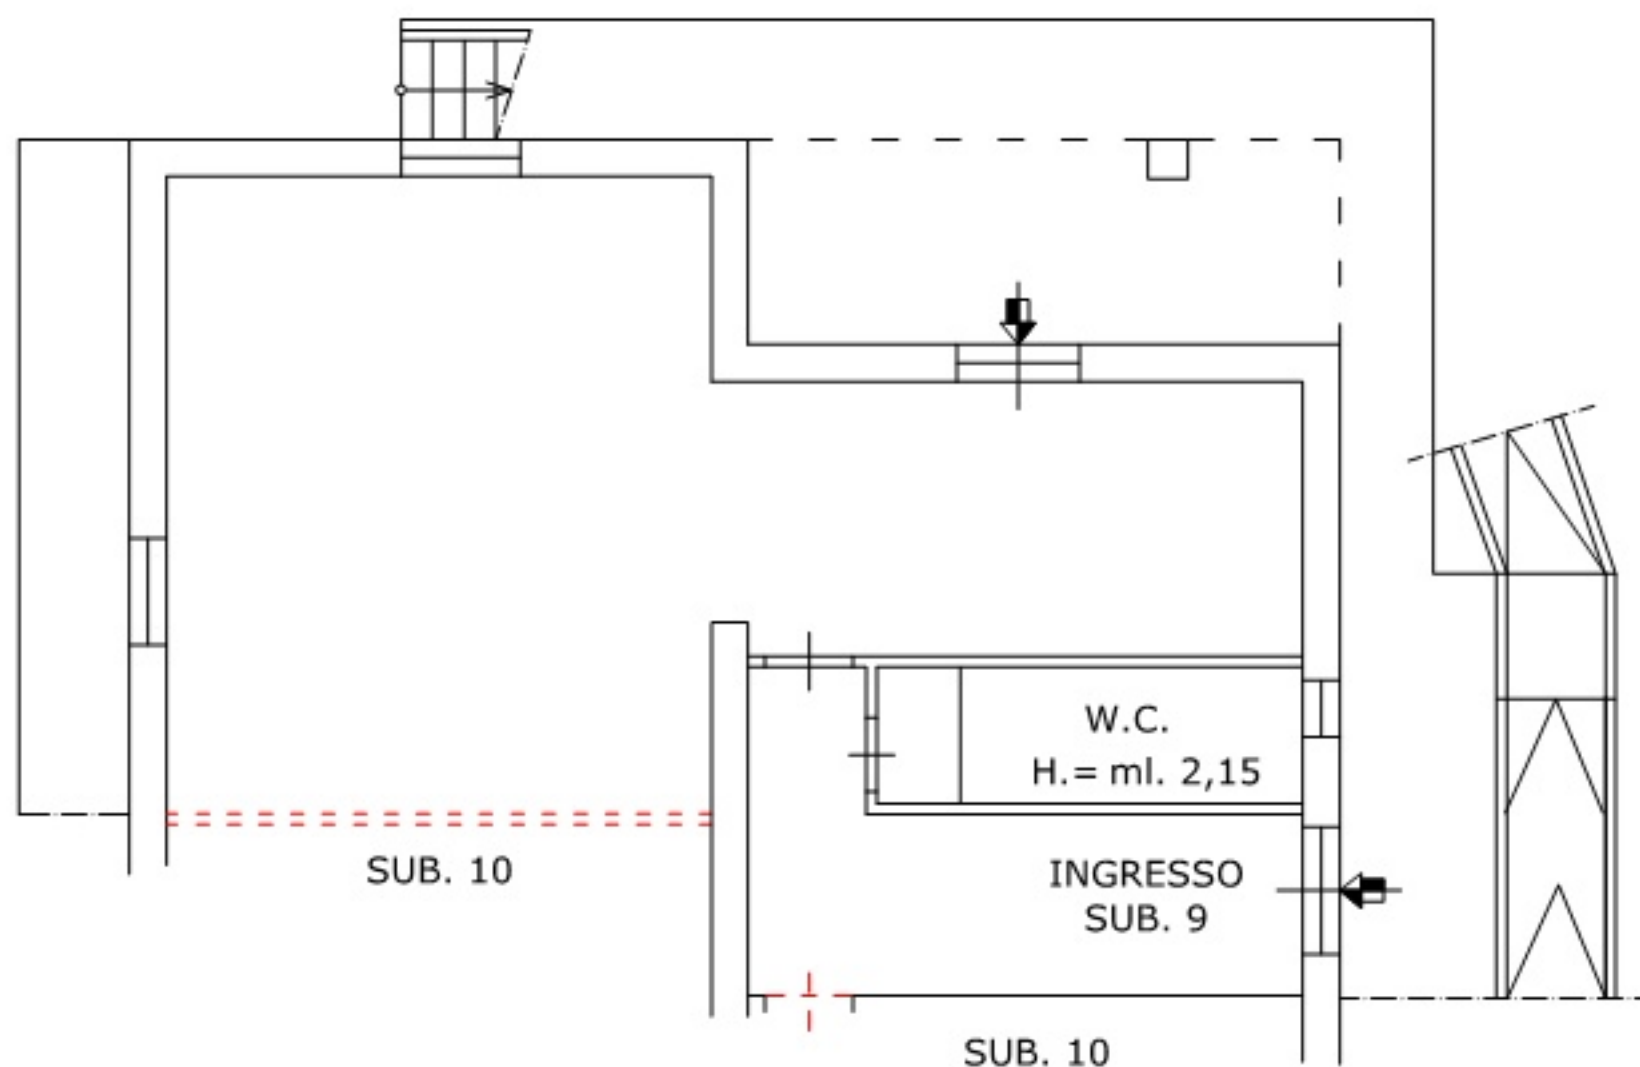

IL C.T.U.

Arch. MICHELE PRIORI

Piano S1


H. = ml. 2,25 - Scala 1:100

— Porzioni realizzate in difformità
 - - - Porzioni demolite in difformità

TRIBUNALE DI VELLETRI

ESECUZIONE IMMOBILIARE N°525/1994 e N°32/1996

PLANIMETRIA SCHEMATICA DELL'ELABORATO PLANIMETRICO
DELLA PARTICELLA N°685 e N°686 DEL FOGLIO 83 ENTRAMBI IN ATTI DEL CATASTO

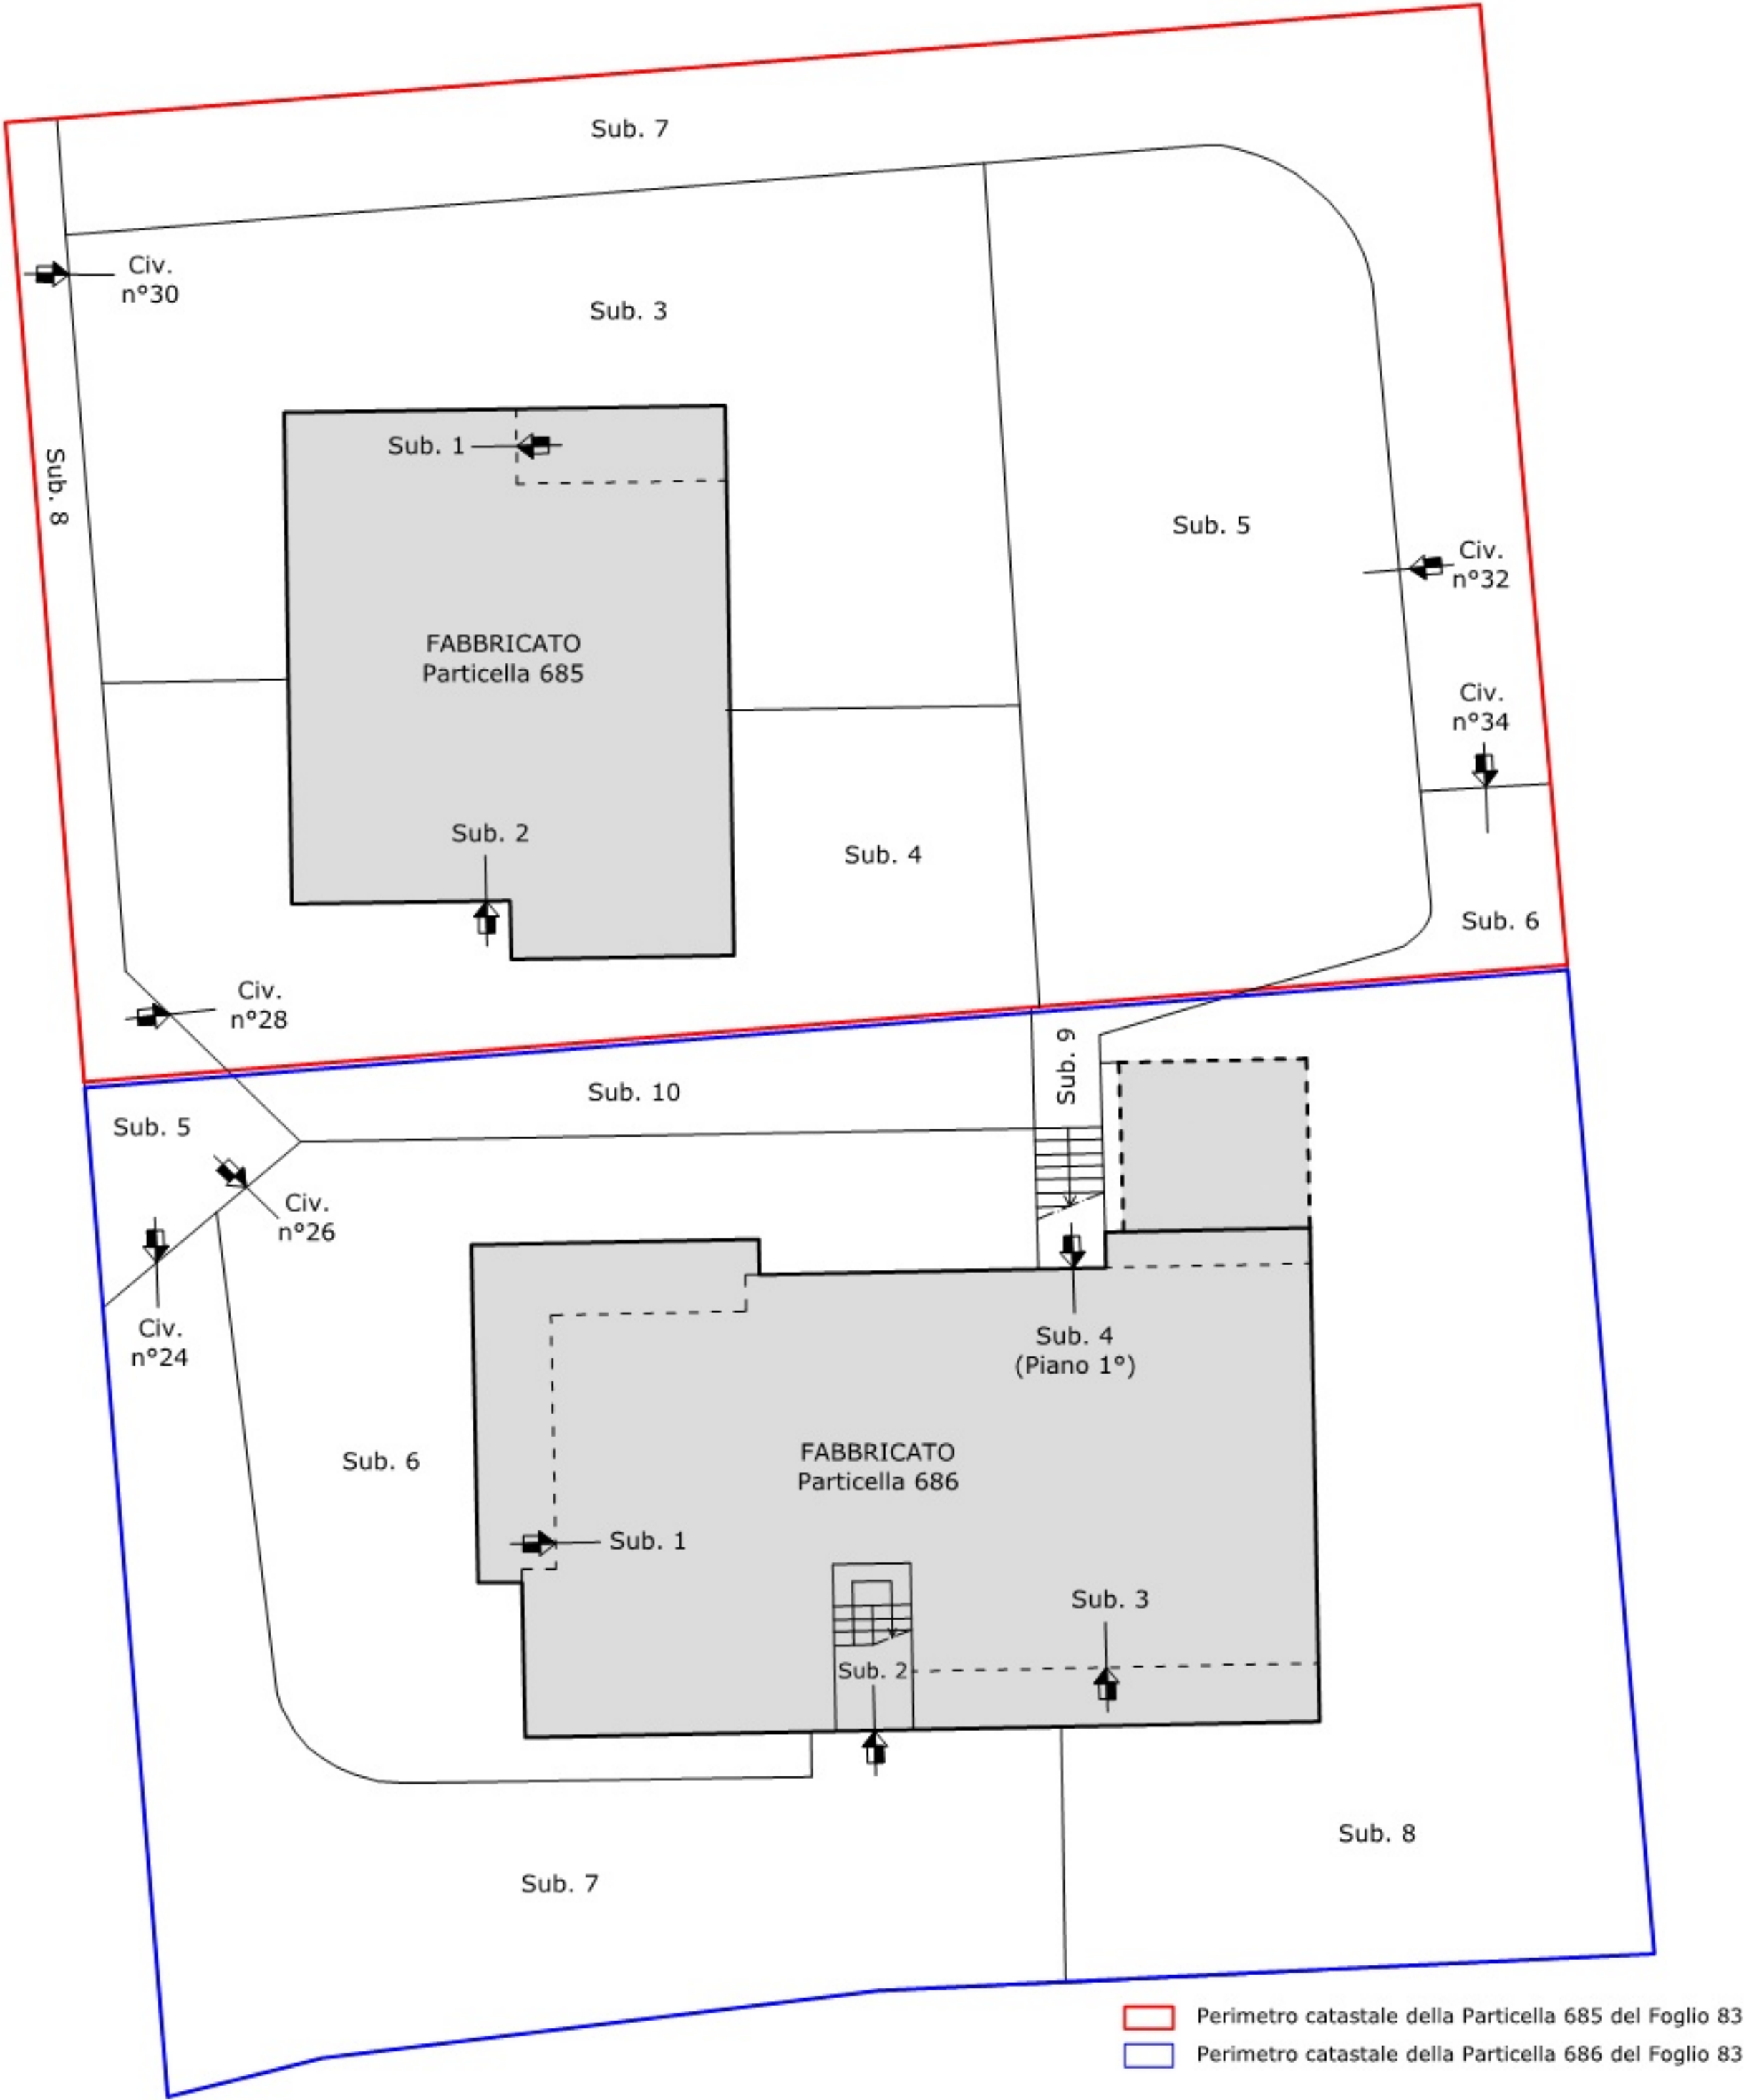

PARTICELLA N°685	
Sub. 1	Appartamento Int. 1 (P.T e 1°)
Sub. 2	Appartamento Int. 2 (P.T e 1°)
Sub. 3	Corte esclusiva del Sub. 1
Sub. 4	Corte esclusiva del Sub. 2
Sub. 5	Area urbana
Sub. 6	Area urbana
Sub. 7	Bene comune non censibile (Viale d'accesso)
Sub. 8	Bene comune non censibile (Viale d'accesso)
Sub. 9	Locale uso magazzino (Piano seminterrato)
Sub. 10	Locale uso magazzino (Piano seminterrato)



IL C.T.U.
Arch. MICHELE PRIORI


Ingrandimento degli elaborati planimetrici
Scala 1:200

PARTICELLA N°686	
Sub. 1	Appartamento Int. 1 (P.T.)
Sub. 2	Appartamento Int. 2 (P.T - 1° - 2°)
Sub. 3	Appartamento Int. 3 (P.T - 1° - 2°)
Sub. 4	Appartamento Int. 4 (P.1°)
Sub. 5	Bene comune non censibile (accesso)
Sub. 6	Corte esclusiva del Sub. 1
Sub. 7	Corte esclusiva del Sub. 2
Sub. 8	Corte esclusiva del Sub. 3
Sub. 9	Corte esclusiva del Sub. 4
Sub. 10	Area urbana

TRIBUNALE DI VELLETRI

ESECUZIONE IMMOBILIARE N°525/1994 e N°32/1996

PLANIMETRIA SCHEMATICA DELL'ATTUALE STATO DEI LUOGHI REDATTO
SULL'ELABORATO PLANIMETRICO DELLA PARTICELLA N°685 e N°686 DEL FOGLIO 83

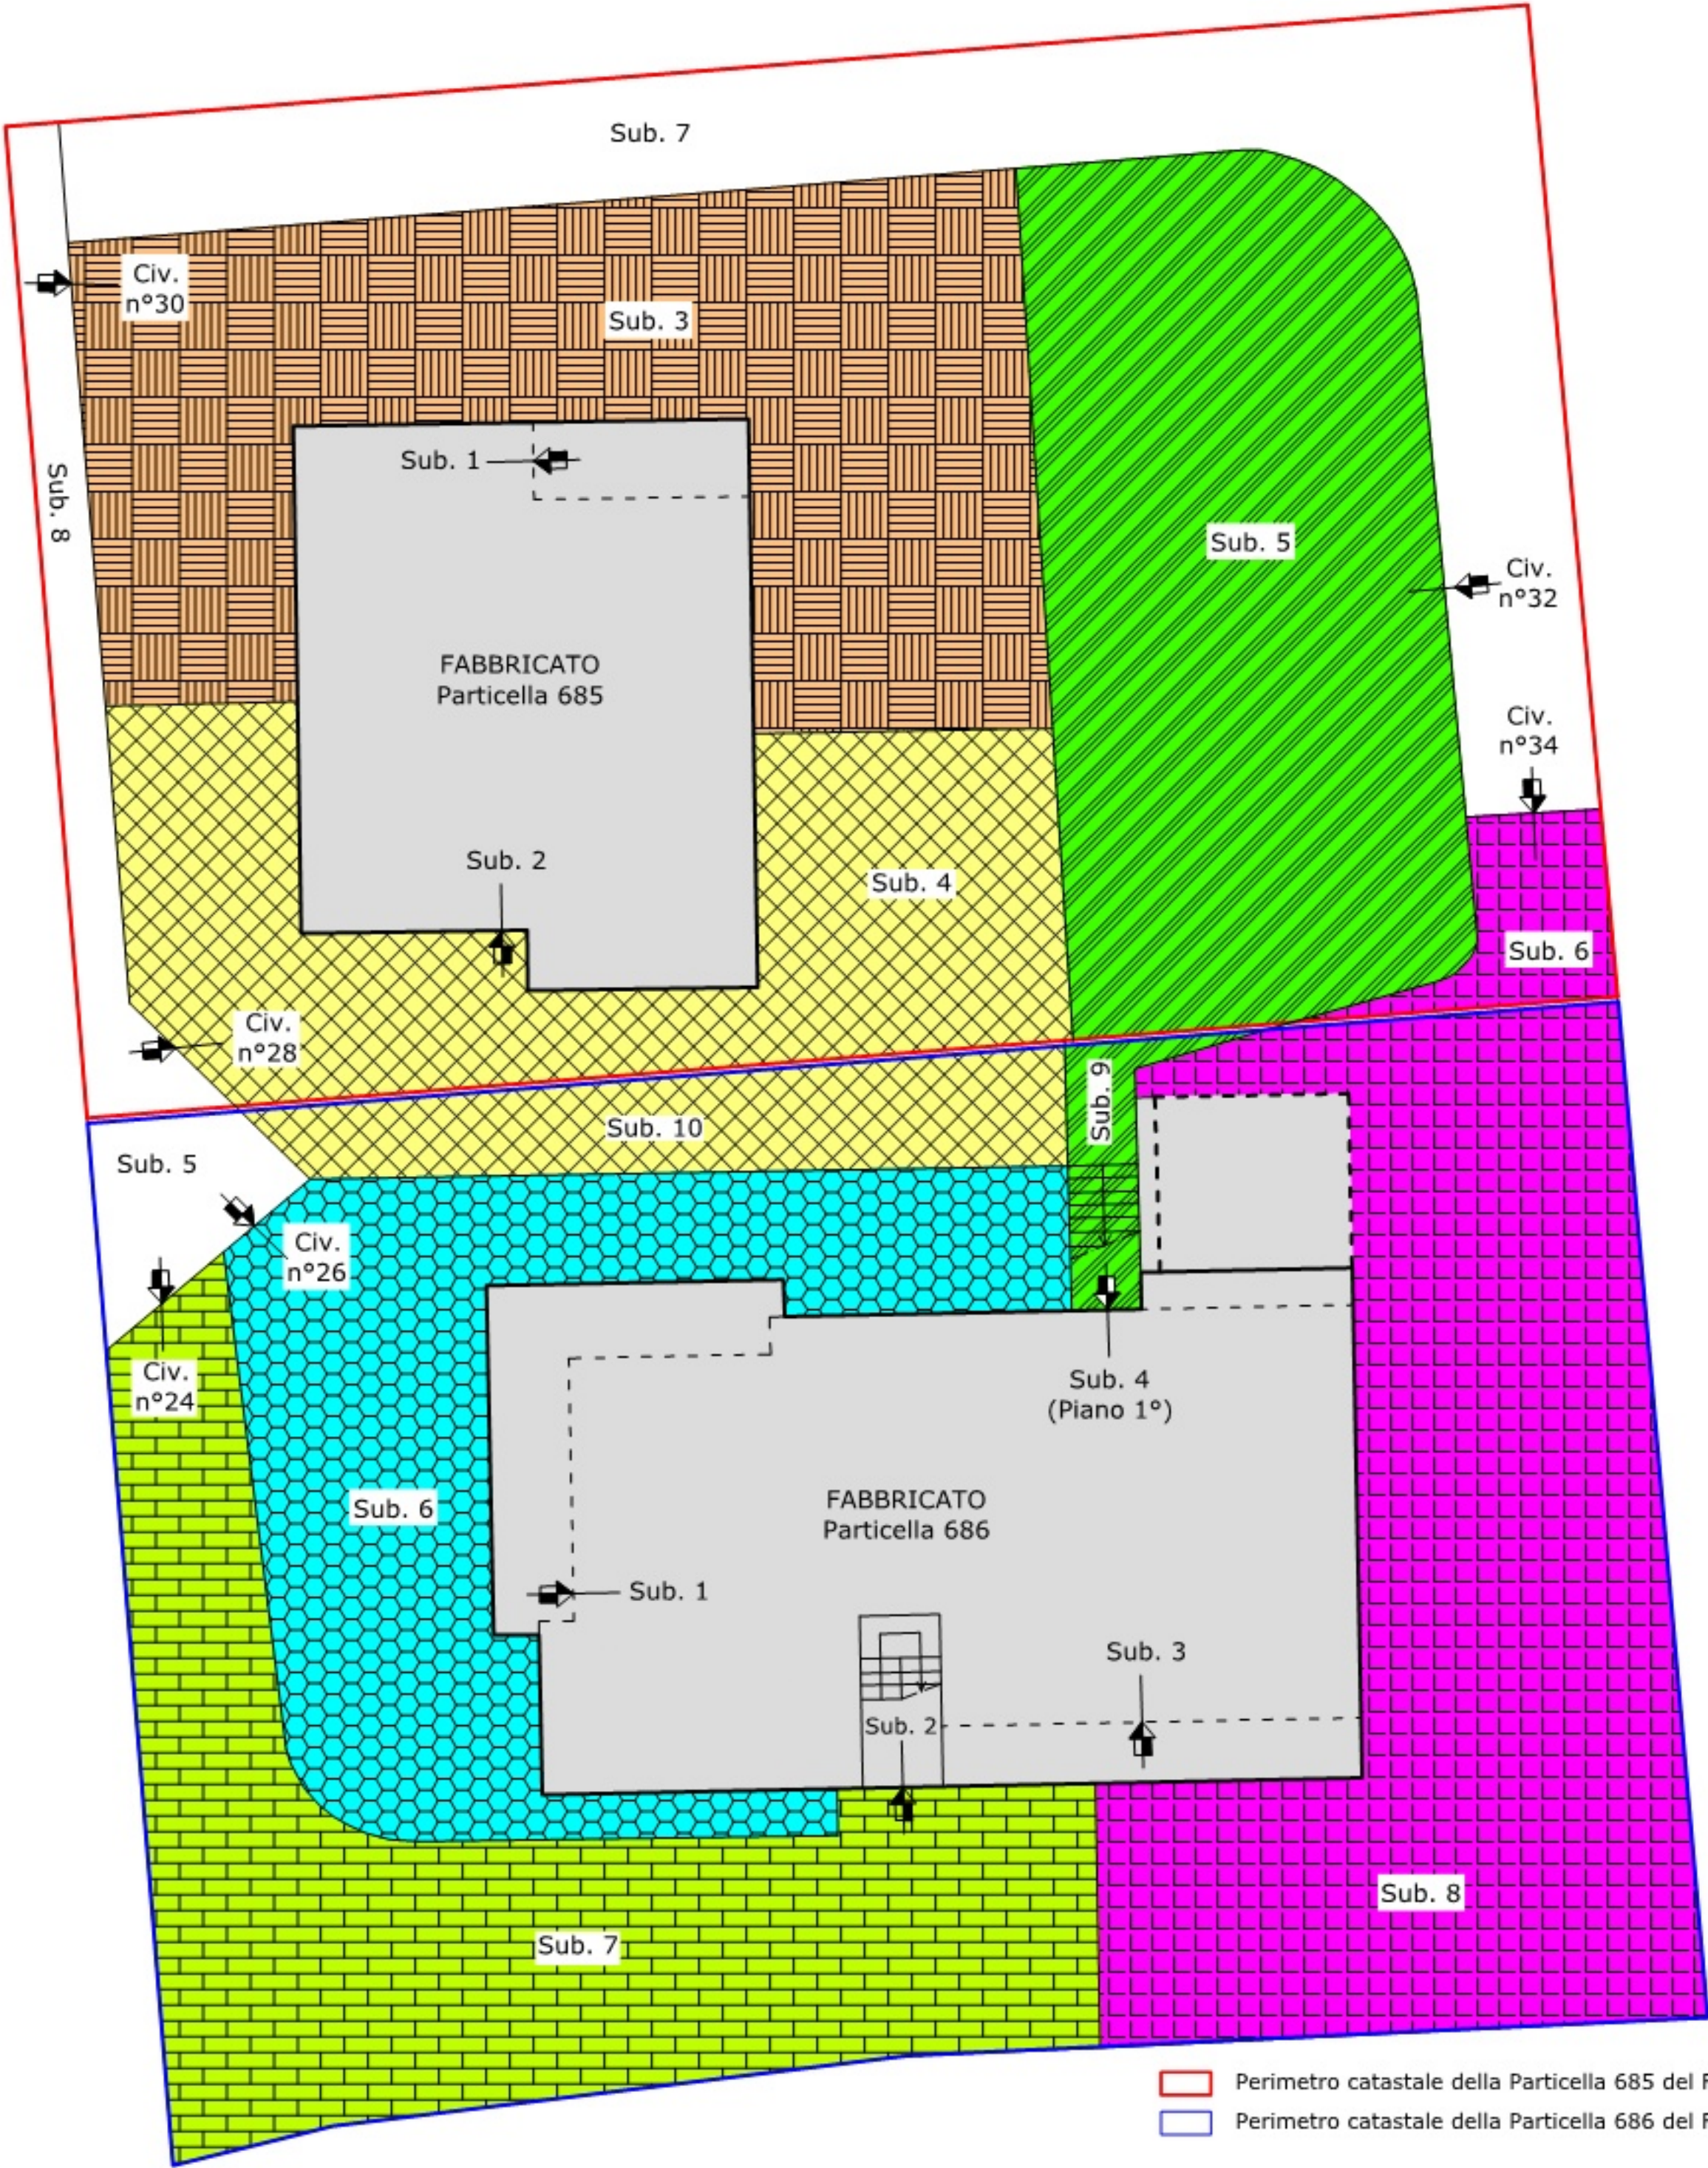

PARTICELLA N°685 - Schema attuale stato dei luoghi	
Sub. 1	Appartamento Int. 1 (P.T e 1°)
Sub. 2	Appartamento Int. 2 (P.T e 1°)
Sub. 3	Corte esclusiva del Sub. 1
Sub. 4	Corte esclusiva del Sub. 2
Sub. 5	Area urbana al servizio del Sub. 4 e 9 graffiati della P.Illa 686
Sub. 6	Area urbana al servizio del Sub. 3 e 8 graffiati della P.Illa 686
Sub. 7	Bene comune non censibile (Viale d'accesso)
Sub. 8	Bene comune non censibile (Viale d'accesso)
Sub. 9	Locale uso magazzino (Piano seminterrato)
Sub. 10	Locale uso magazzino (Piano seminterrato)



IL C.T.U.
Arch. MICHELE PRIORI

Ingrandimento degli elaborati planimetrici
Scala 1:200

PARTICELLA N°686 - Schema attuale stato dei luoghi	
Sub. 1	Appartamento Int. 1 (P.T.)
Sub. 2	Appartamento Int. 2 (P.T - 1° - 2°)
Sub. 3	Appartamento Int. 3 (P.T - 1° - 2°)
Sub. 4	Appartamento Int. 4 (P.1°)
Sub. 5	Bene comune non censibile (accesso)
Sub. 6	Corte esclusiva del Sub. 1
Sub. 7	Corte esclusiva del Sub. 2
Sub. 8	Corte esclusiva del Sub. 3
Sub. 9	Corte esclusiva del Sub. 4
Sub. 10	Area urbana al servizio del Subb. 2 e 4 graffiati della P.Illa 685