

Agenzia del Territorio
CATASTO FABBRICATI
Ufficio Provinciale di
Pisa

Dichiarazione protocollo n. PI0054376 del 04/04/2012

Planimetria di u.i.u. in Comune di San Miniato

Via Caduti Di Cefalonia

civ. CM

Identificativi Catastali:

Sezione:

Foglio: 27

Particella: 1379

Subalterno: 10

Compilata da:





Iscritto all'albo:

Prov.

N.

Scheda n. 1

Scala 1:200

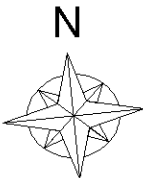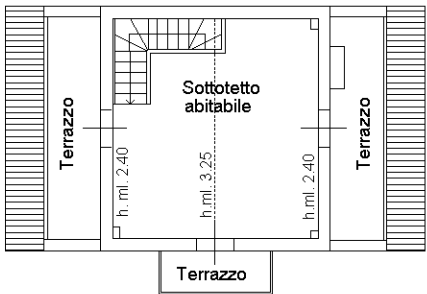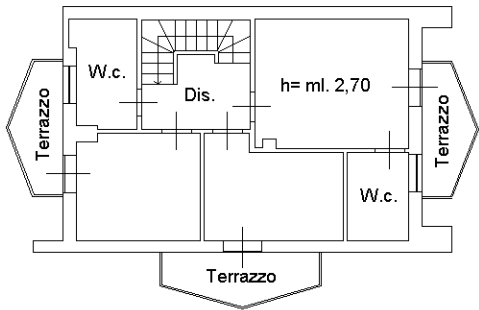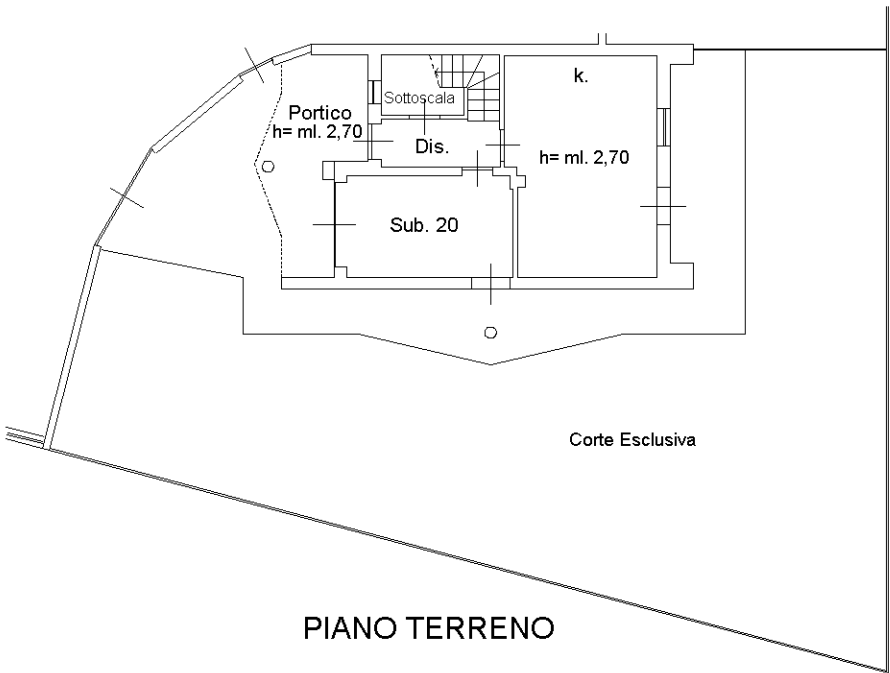

Ultima planimetria in atti