

Agenzia delle Entrate
CATASTO FABBRICATI
Ufficio Provinciale di
Novara

Dichiarazione protocollo n. NO0031862 del 01/06/2023

Comune di Galliate

Via Xx Settembre

civ. 9

Identificativi Catastali:

Sezione:

Foglio: 24

Particella: 1529

Subalterno: 6

Compilata da:

Bossetti Andrea

Iscritto all'albo:

Geometri

Prov. Novara

N. 02020


Planimetria

Scheda n. 1

Scala 1:200


mapp. 225

mapp. 1438

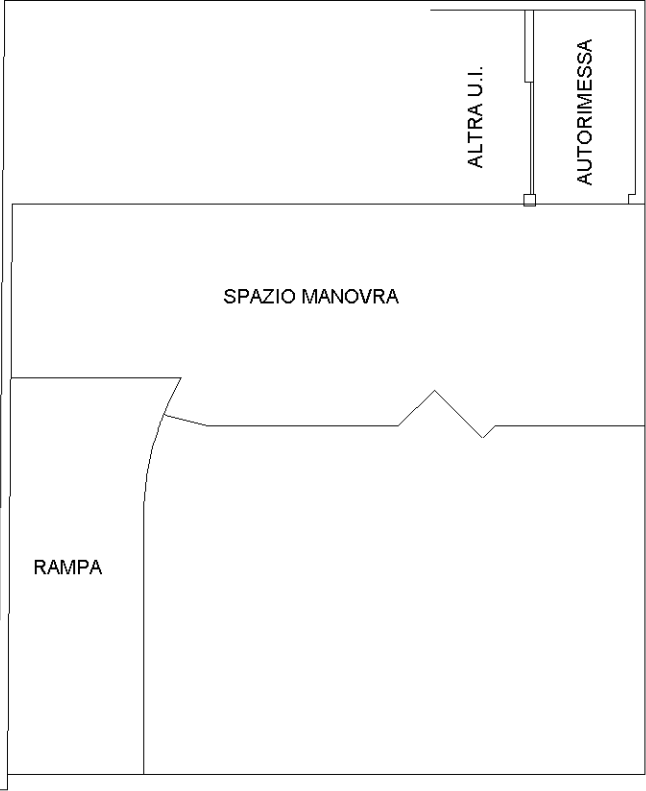

PIANO S1
H: 2,20

mapp. 1529

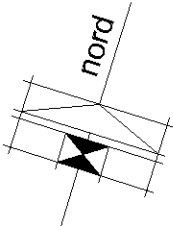

Ultima planimetria in atti

Data: 24/09/2025 - n. T97186 - Richiedente: TSOLRT61P02F952L

Totale schede: 1 - Formato di acquisizione: A4(210x297) - Formato stampa richiesto: A4(210x297)

Agenzia delle Entrate
CATASTO FABBRICATI
Ufficio Provinciale di
Novara

Dichiarazione protocollo n. NO0031862 del 01/06/2023

Comune di Galliate

Via Xx Settembre

civ. 9

Identificativi Catastali:

Sezione:

Foglio: 24

Particella: 1529

Subalterno: 18

Compilata da:

Bossetti Andrea

Iscritto all'albo:

Geometri

Prov. Novara


N. 02020

Planimetria

Scheda n. 1

Scala 1:200


mapp. 1529

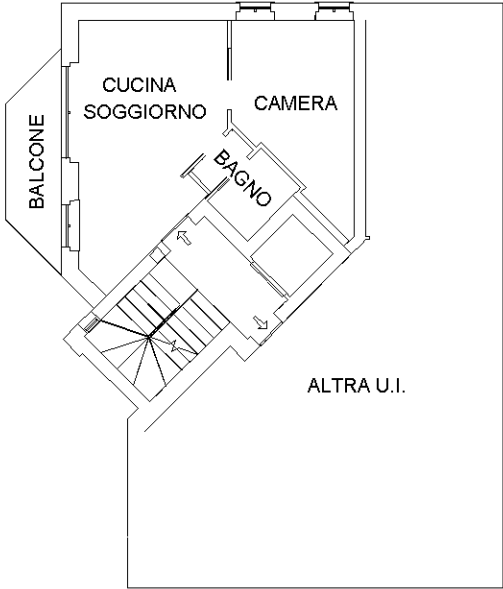

mapp. 1529

mapp. 1529

PIANO 1
H: 2,70

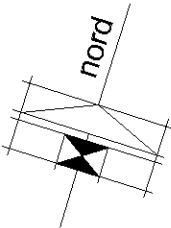

Ultima planimetria in atti

Data: 24/09/2025 - n. T97289 - Richiedente: TSOLRT61P02F952L

Totale schede: 1 - Formato di acquisizione: A4(210x297) - Formato stampa richiesto: A4(210x297)

Agenzia delle Entrate
CATASTO FABBRICATI
Ufficio Provinciale di
Novara

Dichiarazione protocollo n. NO0044256 del 03/07/2024

Comune di Galliate

Via Xx Settembre

civ. 9

Identificativi Catastali:

Sezione:

Foglio: 24

Particella: 1529

Subalterno: 23

Compilata da:

Bossetti Andrea

Iscritto all'albo:

Geometri

Prov. Novara

N. 02020

Planimetria

Scheda n. 1

Scala 1:200

mapp. 225

mapp. 1438

PIANO S1
H: 2,20


SPAZIO MANOVRA

RAMPA

ALTRE U.I.

AUTORIMESSA

mapp. 1529

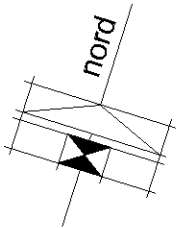

Ultima planimetria in atti

Data: 24/09/2025 - n. T97183 - Richiedente: TSOLRT61P02F952L

Totale schede: 1 - Formato di acquisizione: A4(210x297) - Formato stampa richiesto: A4(210x297)

Agenzia delle Entrate
CATASTO FABBRICATI
Ufficio Provinciale di
Novara

Dichiarazione protocollo n. NO0044256del 03/07/2024

Comune di Galliate

Via Xx Settembre

civ. 9

Identificativi Catastali:

Sezione:

Foglio: 24

Particella: 1529

Subalterno: 24

Compilata da:

Bossetti Andrea

Iscritto all'albo:

Geometri

Prov. Novara

N. 02020

Planimetria

Scheda n. 1

Scala 1:200

mapp. 225

PIANO S1
H: 2,20

mapp. 1438

SPAZIO MANOVRA

CANTINA

ALTRA U.I.

RAMPA

mapp. 1529

nord

Ultima planimetria in atti

Data: 24/09/2025 - n. T97184 - Richiedente: TSOLRT61P02F952L

Totale schede: 1 - Formato di acquisizione: A4(210x297) - Formato stampa richiesto: A4(210x297)

