

## **Allegato 6**

Pianta Ristorante Piano di Sorrento (Na) come rilevato e parte priva di autorizzazione



# Pianta piano seminterrato Ristorante

Piano di Sorrento (Na) via Cermenna 42 soc. '  
Come rilevato al sopralluogo del 11 maggio 2022 Scala grafica 1:100




CTU Proc. 06/2020 Ing. Emanuele Giaccari



# Porzioni dell'immobile priva di titolo abilitativo

Scala grafica 1:100

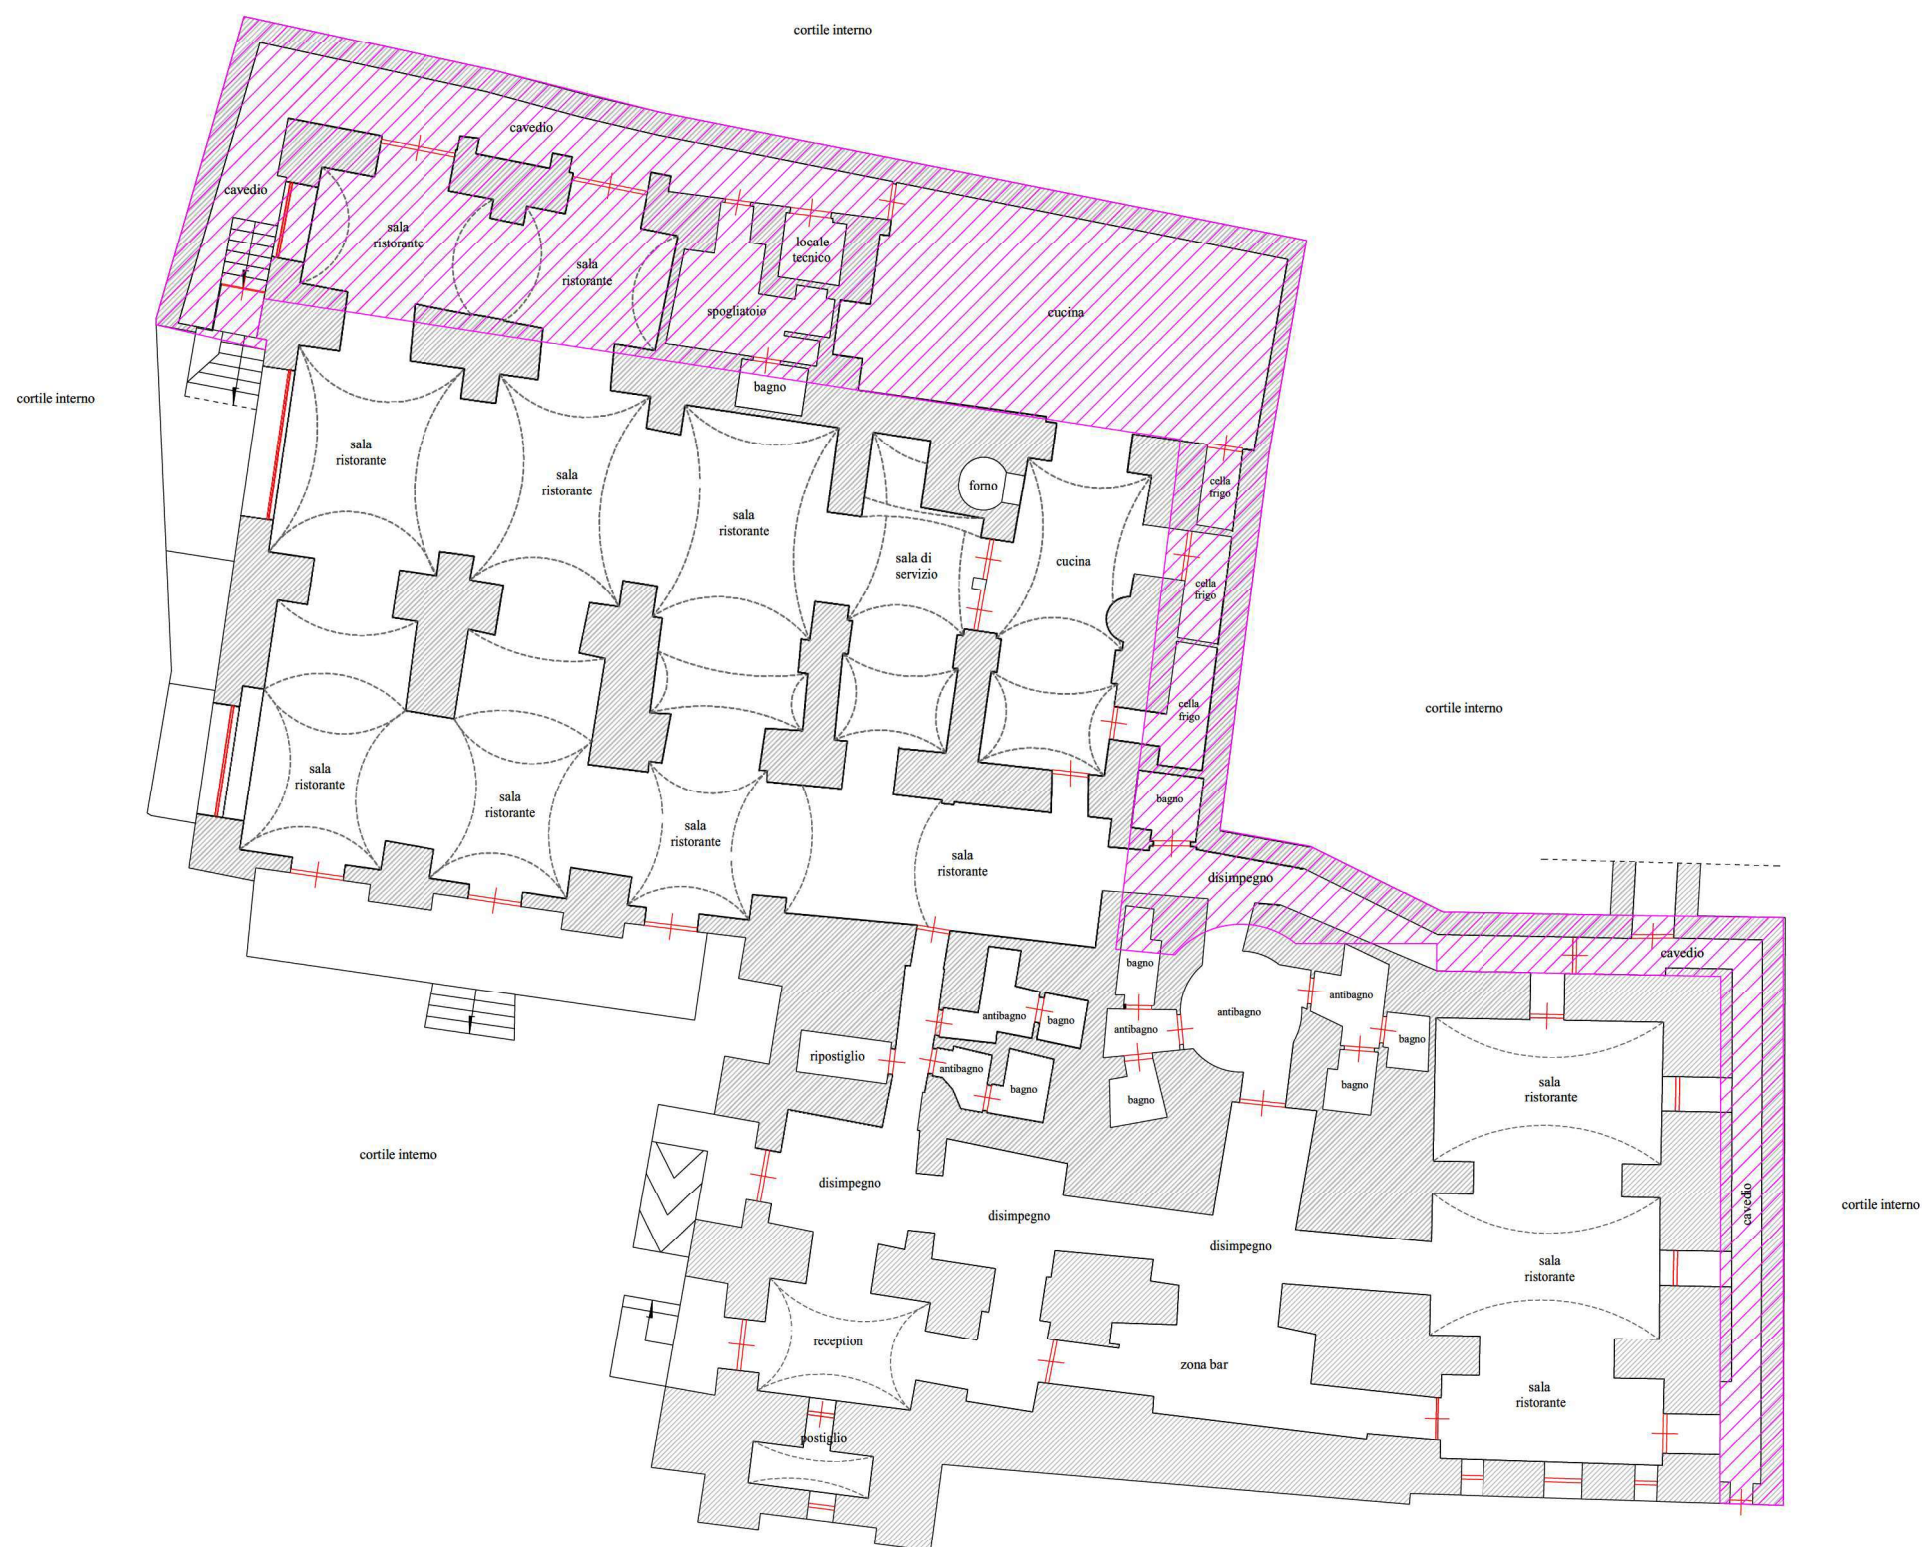



## **Allegato 7**

Pianta Chiesa Piano di Sorrento (Na) come rilevato




**Colleggio (Chiesa), Appartamento, Magazzino**


Piano di Sorrento (Na) Via Cermanna 42 – società ‘ come rilevato al sopralluogo del 11 maggio 2022

Scala grafica 1:100



PIANTA PIANO INTERRATO  
Magazzino

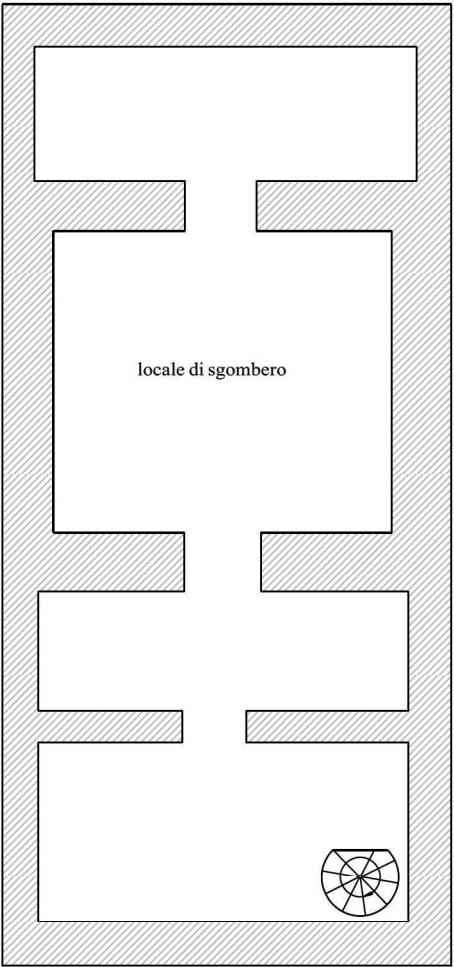



PIANTA PIANO TERRA  
Chiesa

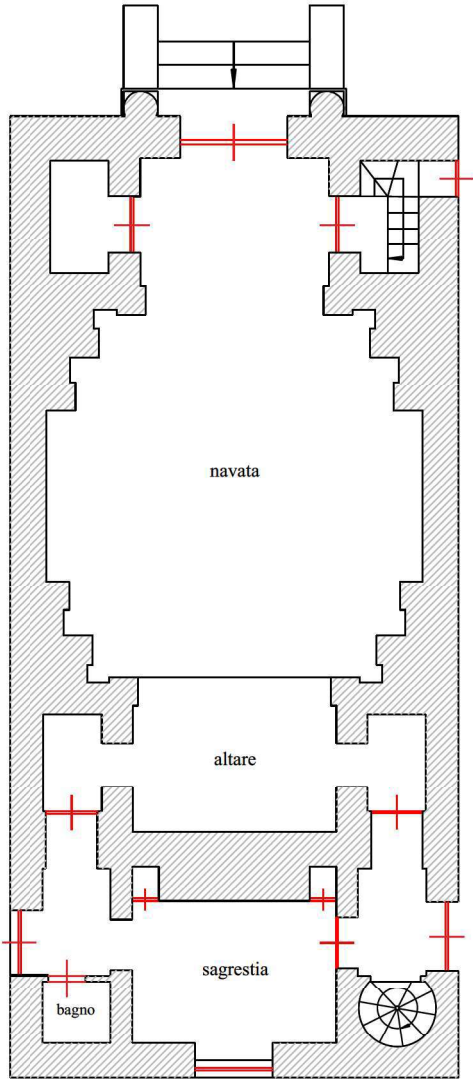

PIANTA PIANO PRIMO  
Appartamento

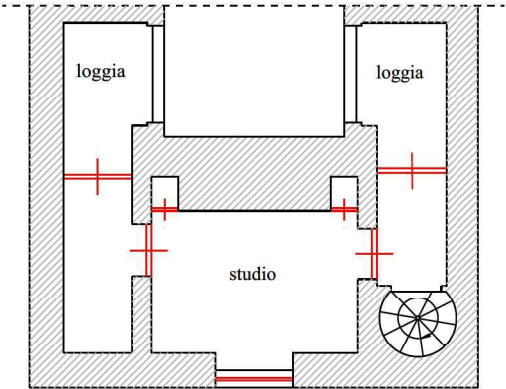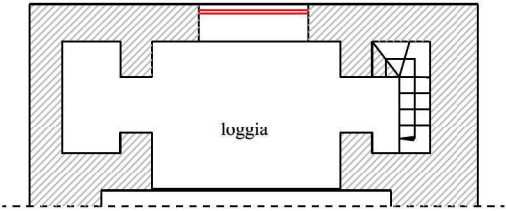

PIANTA PIANO SOTTOTETTO  
Appartamento

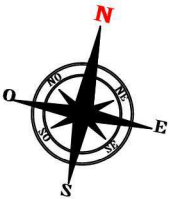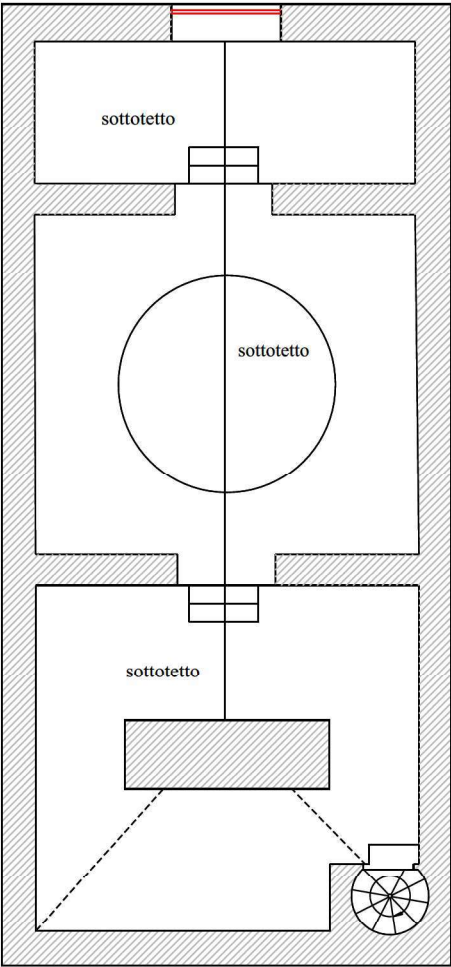



## **Allegato 8**

Planimetria catastale Ristorante Piano di Sorrento (Na) partlla 68 sub 31



Agenzia delle Entrate  
**CATASTO FABBRICATI**  
Ufficio provinciale di  
Napoli

Scala 1: 200

Dichiarazione protocollo n. NAO117246 del 05/04/2017  
Planimetria di u.i.u. in Comune di Piano Di Sorrento  
Via Cermenna


civ. 42

Compilata da:  
Pianese Francesco  
Iscritto all'albo:  
Geometri  
Prov. Napoli

N. 5612

Identificativi Catastali:  
Sezione:  
Foglio: 8  
Particella: 68  
Subalterno: 31

PIANO SEMINTERRATO

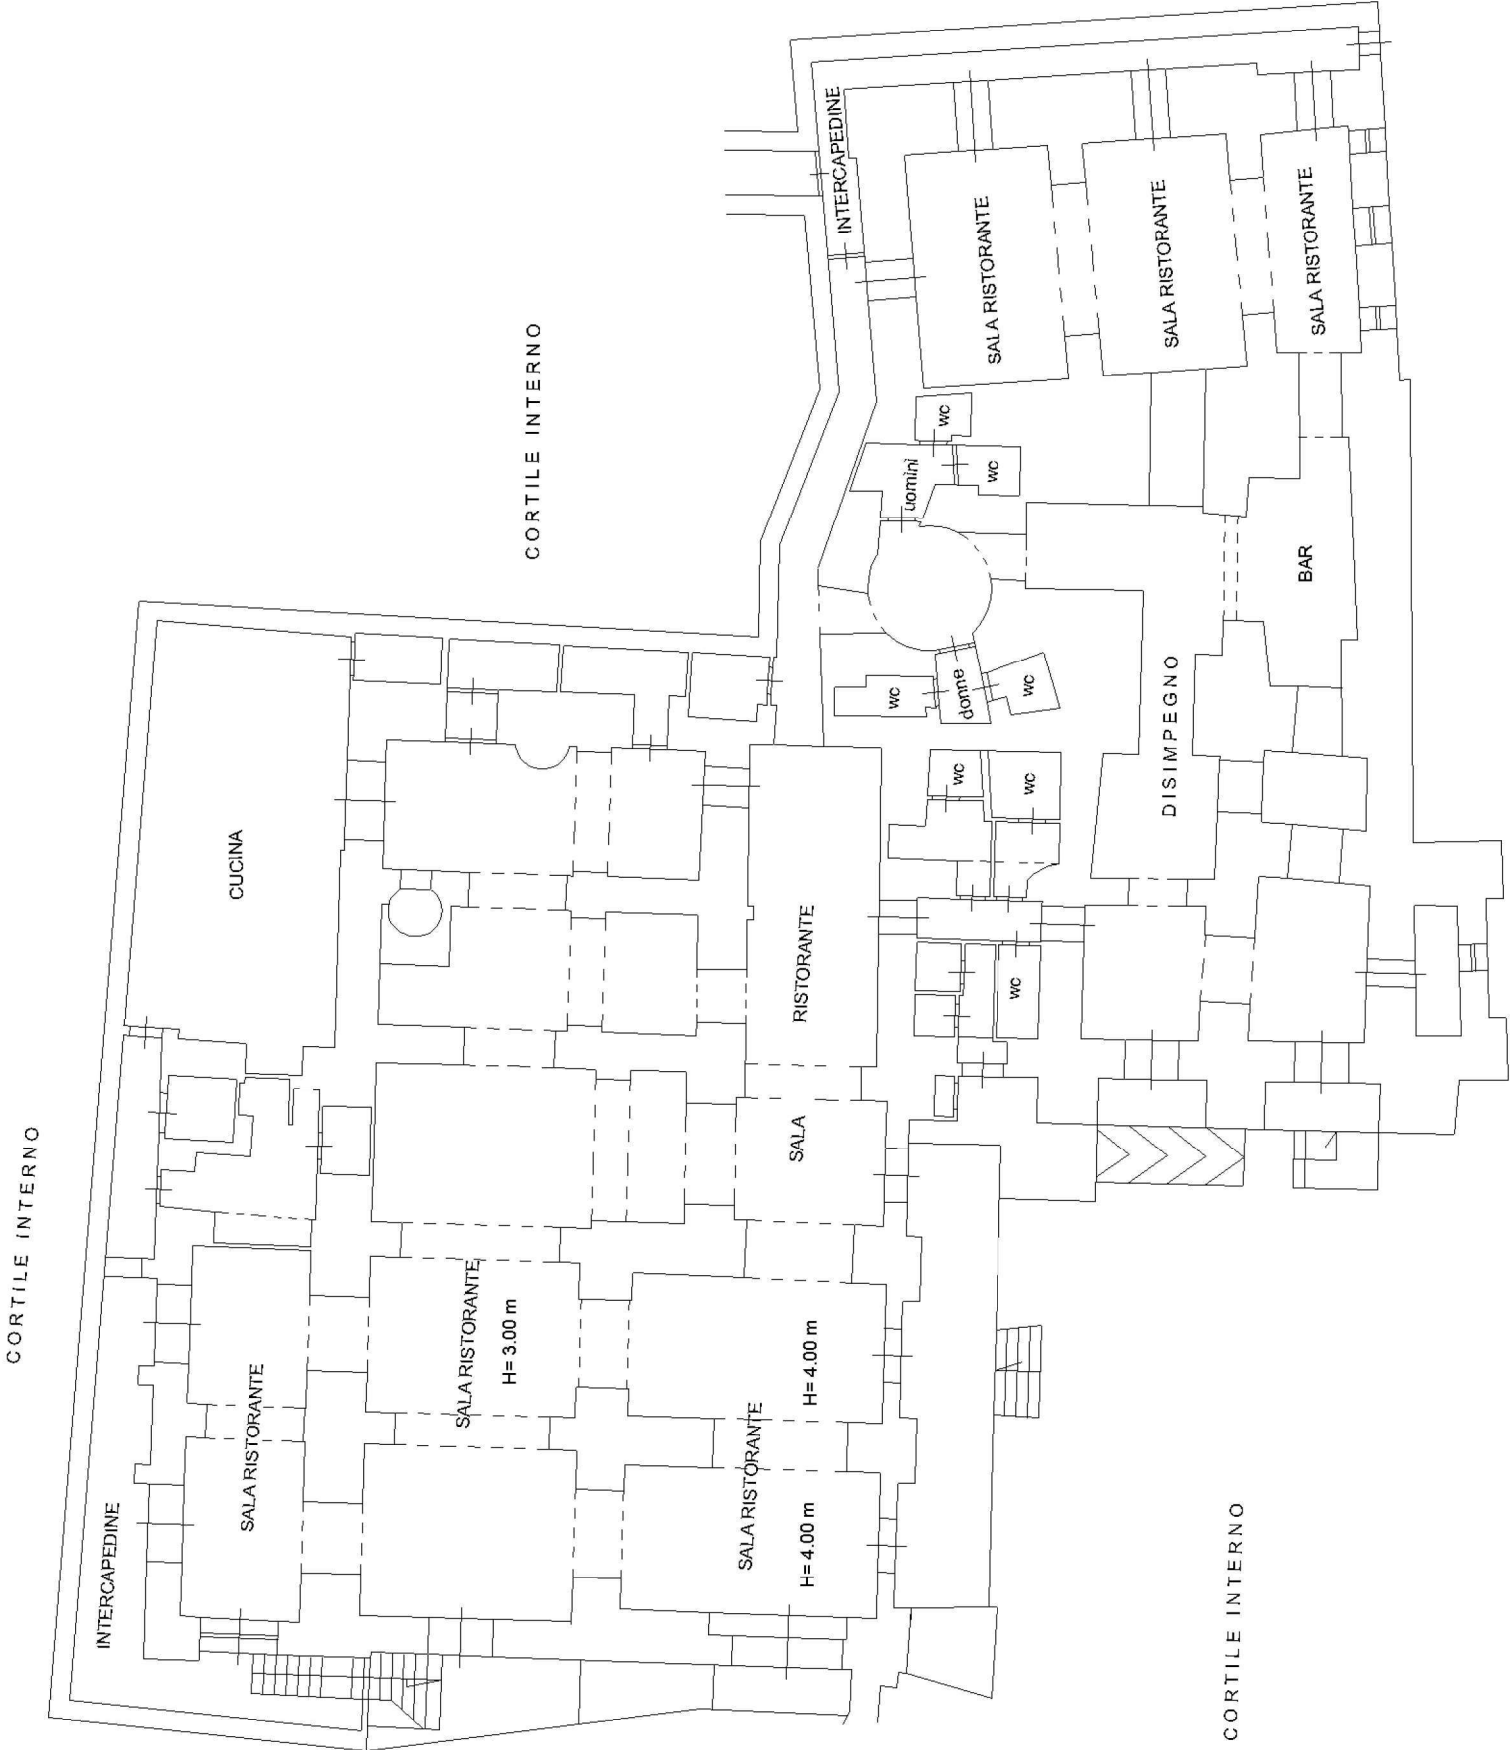

N O R D

**Allegato 9**  
Estratto di mappa e  
Planimetria catastale Chiesa Piano di Sorrento (Na) par.Ila 33 sub 1,2 e 3



Ufficio Provinciale di Napoli - Territorio Servizi Catastali - Direttore DR. MATTIA BARRICELLI

Vis. tel. (0.90 euro)

10-MAG-2022 18.4.27  
Protezione pratica 1094408/2022  
Scale originali: 1:2000  
Dimensione cartacee: 276.000 x 552.000 metri

Comune (NA) PIANO DI SORRENTO  
Foglio B  
1 Particella 159





MINISTERO DELLE FINANZE

MOD. B (Nuovo Catasto Edilizio Urbano)

DIREZIONE GENERALE DEL CATASTO E DEI SERVIZI TECNICI ERARIALI

Lire  
150

NUOVO CATASTO EDILIZIO URBANO

(R. DECRETO LEGGE 13 APRILE 1939, N. 652)

Planimetria dell'immobile situato nel Comune di PIANO DI SORRENTO Via CERMENNA 43

Ditta


Allegata alla dichiarazione presentata all'Ufficio Tecnico Erariale di NAPOLI

castello colonnato - Piano di Sorrento  
CHIESA PRIVATA - P.T. int. 1

Foglio n° 8  
Part. n° 33 scala 1:2000




stessa ditta

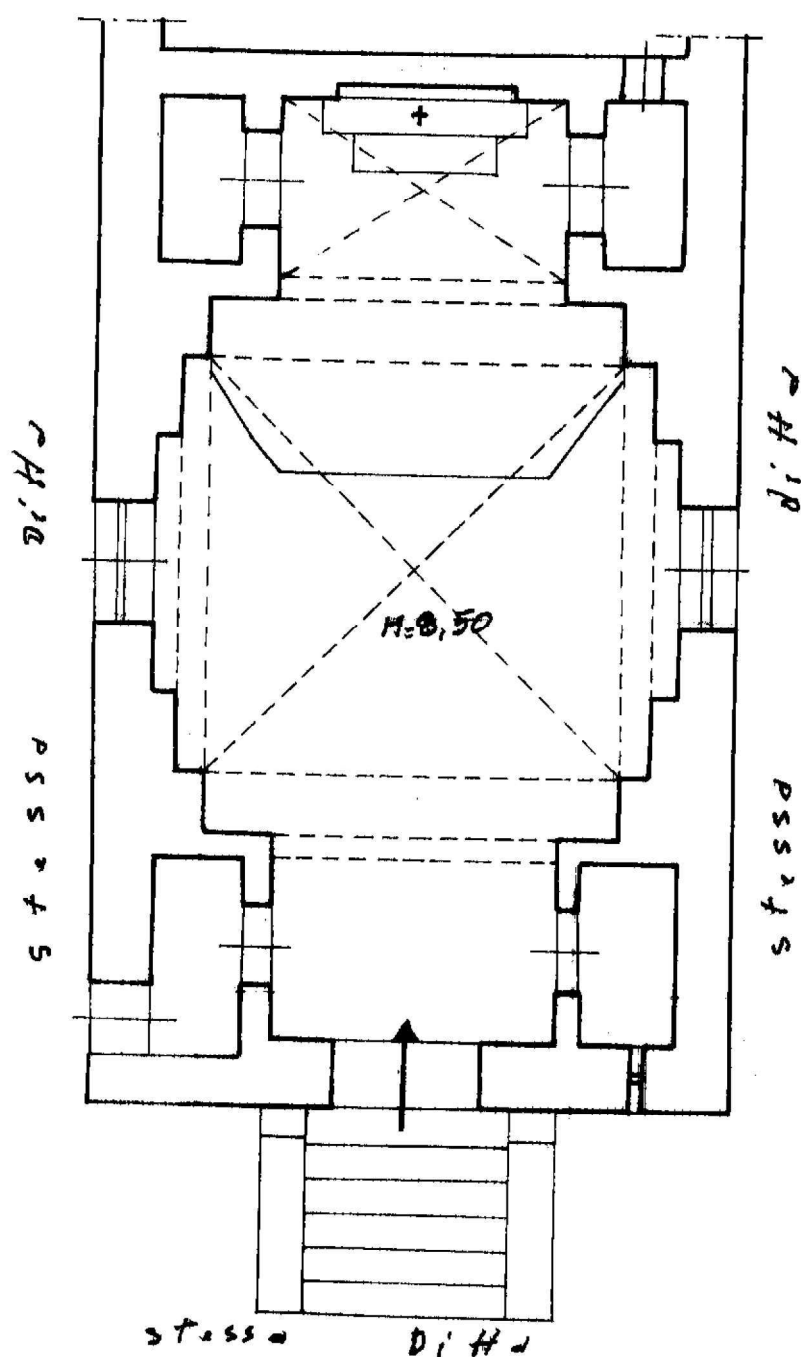

Pianta Piano terra

ORIENTAMENTO

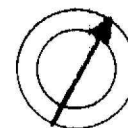

SCALA DI 1:100

SPAZIO RISERVATO PER LE ANNOTAZIONI D'UFFICIO

DATA

PROT. N°

1470

Compilata dal GEOMETRA

(Titolo, nome e cognome del tecnico)

ANTONIO MORSA

Iscritto all'Albo dei GEOMETRI

della Provincia di NAPOLI

DATA

Firma:

*[Handwritten signature]*

MODULARIO  
F. - rig. rend. 497



MINISTERO DELLE FINANZE  
DIREZIONE GENERALE DEL CATASTO E DEI SERVIZI TECNICI ERARIALI  
**NUOVO CATASTO EDILIZIO URBANO**

(R. DECRETO-LEGGE 13 APRILE 1939, N. 652)


Lire  
150

Planimetria dell'immobile situato nel Comune di PIANO DI SORRENTO Via CERHENNA 42


Ditta \_\_\_\_\_

Allegata alla dichiarazione presentata all'Ufficio Tecnico Erariale di NAPOLI

castello colonnato - piano di sorrento  
casa canonica P.T. e sep. int. 2

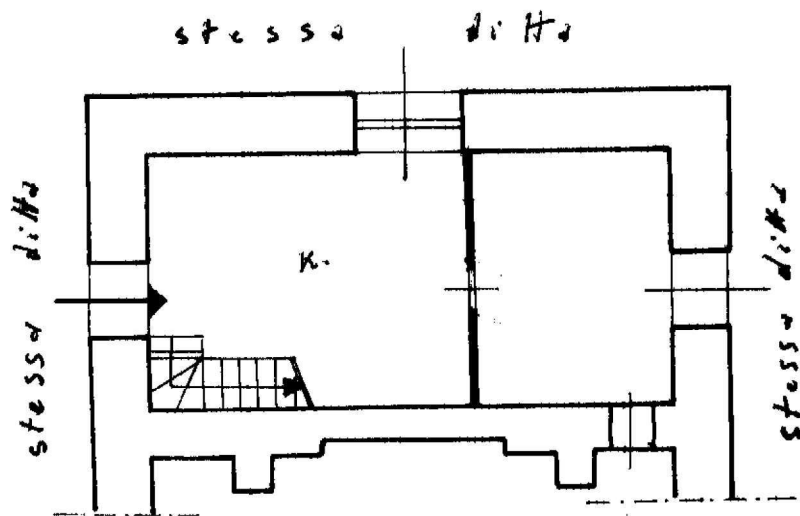


Piano terra

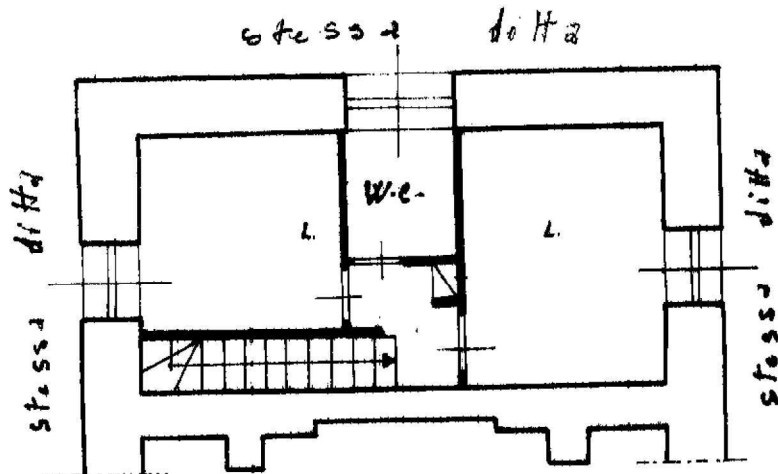


Primo Piano

stessa ditta

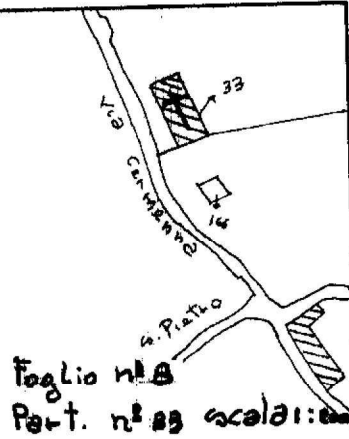

ORIENTAMENTO

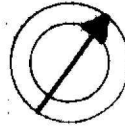

SCALA DI 1:100

SPAZIO RISERVATO PER LE ANNOTAZIONI D'UFFICIO

DATA

PROT. N°

Compilata dal GEOMETRA  
(Titolo, nome e cognome del tecnico)

ANTONIO MORSA

Iscritto all'Albo dei GEOMETRI

della Provincia di NAPOLI

DATA

Firma: Antonio Morsa



MINISTERO DELLE FINANZE  
DIREZIONE GENERALE DEL CATASTO E DEI SERVIZI TECNICI ERARIALI

Mod. B (Nuovo Catasto Edilizio Urbano)

Lire  
150

# NUOVO CATASTO EDILIZIO URBANO

(R. DECRETO-LEGGE 13 APRILE 1939, N. 652)

Planimetria dell'immobile situato nel Comune di PIANO DI SORRENTO Via CERVENNA 42

Ditta


Allegata alla dichiarazione presentata all'Ufficio Tecnico Erariale di NAPOLI

Castello colonna - Piano di Sorrento  
Int. 3 Locale di sgombero


Foglio n° 8  
Part. n° 33 scala 1:2000

stessa ditta

Pianta Intorno

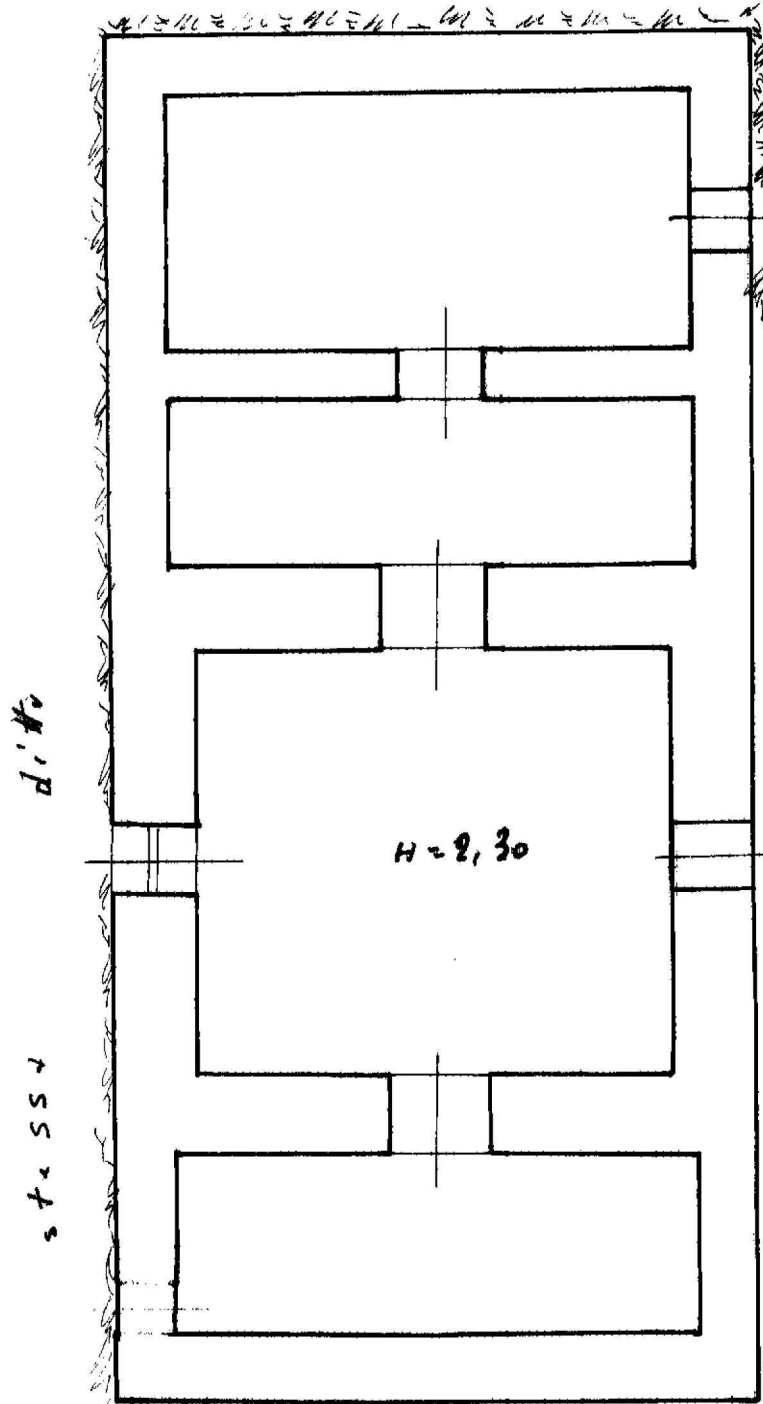

ORIENTAMENTO

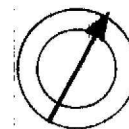

SCALA DI 1:100

SPAZIO RISERVATO PER LE ANNOTAZIONI D'UFFICIO

DATA

PROT. N°

11/270

Compilata dal GEOMETRA

(Titolo, nome e cognome del tecnico)

ANTONIO MORSA

Iscritto all'Albo dei GEOMETRI

della Provincia di NAPOLI

DATA

Firma:

*[Signature]*