

N=3600

Direzione Regionale della Valle di Aosta Ufficio Provinciale - Territorio - Direttore GUIDO ISOLABELLA

Vis. tel. (1.80 euro)




E=15700

2 Particelle: 65,253

Comune: (AO) AYAS
Foglio: 23

Scala originale: 1:1000
Dimensione cornice: 267.000 x 189.000 metri
Protocollo pratica T128238/2023

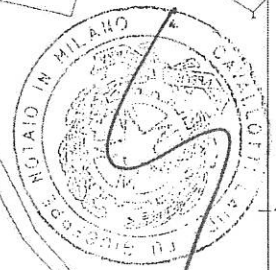

25-Ott-2023 11:23:56

**Agenzia del Territorio
CATASTO FABBRICATI
Ufficio Provinciale di
Aosta**

Dichiarazione protocollo n. AO0031979 del 25/02/2010

Planimetria di u.i.u. in Comune di Ayas

Frazione Crest

civ. SNC

Identificativi Catastali:

Sezione:

Foglio: 23

Particella: 65

Subalterno: 10

Compilata da:
Prato Roberto

Iscritto all'albo:
Geometri




Prov. Aosta

N. 913

Scheda n. 1

Scala 1:200

PIANO TERZO SOTTERRANEO

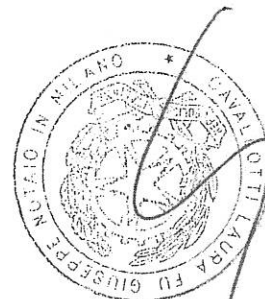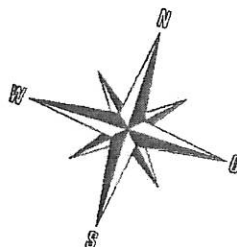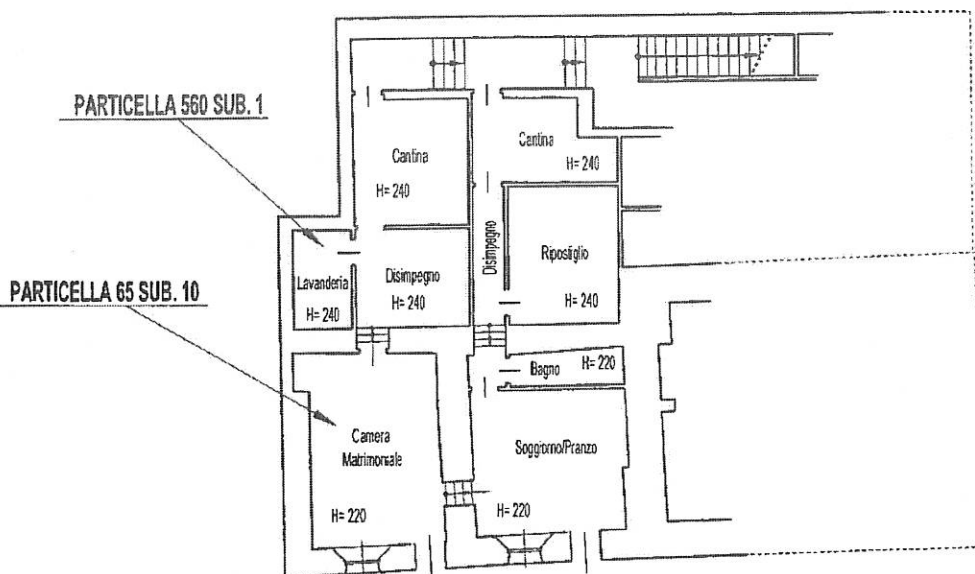

Ultima planimetria in atti

Data: 25/10/2023 - n. T101173 - Richiedente: CVLLRA71E67F205S

Totale schede: 1 - Formato di acquisizione: A4(210x297) - Formato stampa richiesto: A4(210x297)

Agenzia del Territorio
CATASTO FABBRICATI
Ufficio Provinciale di
Aosta

Dichiarazione protocollo n. AO0034628 del 02/03/2010

Planimetria di u.i.u. in Comune di Ayas

Frazione Champoluc

civ. SNC

Identificativi Catastali:

Sezione:

Foglio: 23

Particella: 65

Subalterno: 17

Compilata da:
Prato Roberto

Iscritto all'albo:
Geometri




Prov. Aosta

N. 913


Scheda n. 1

Scala 1:200

PIANO QUARTO SOTTERRANEO

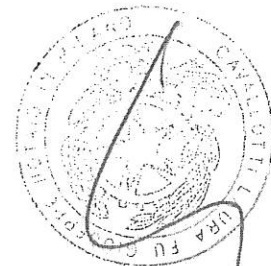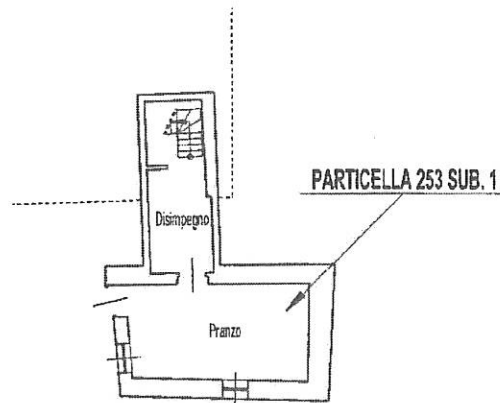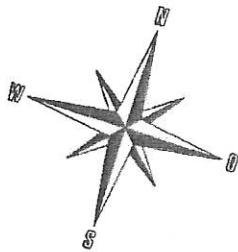

PIANO TERZO SOTTERRANEO

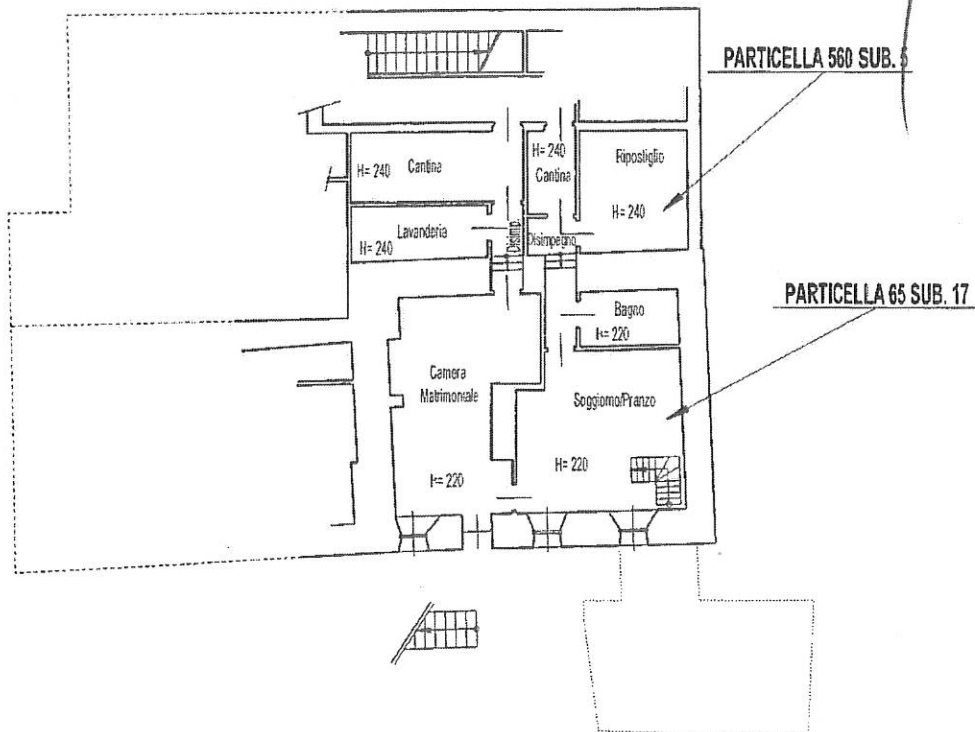

Ultima planimetria in atti

Data: 25/10/2023 - n. T101176 - Richiedente: CVLLRA71E67F205S

Totale schede: 1 - Formato di acquisizione: A4(210x297) - Formato stampa richiesto: A4(210x297)

**Agenzia del Territorio
CATASTO FABBRICATI
Ufficio Provinciale di
Aosta**

Dichiarazione protocollo n. AO0063443 del 20/04/2010

Planimetria di u.i.u. in Comune di Ayas

Frazione Crest

civ. SNC

Identificativi Catastali:

Sezione:

Foglio: 23

Particella: 65

Subalterno: 19

Compilata da:
Prato Roberto

Iscritto all'albo:
Geometri


Prov. Aosta

N. 913

Scheda n. 1

Scala 1:200

PIANO SEMINTERRATO 2°

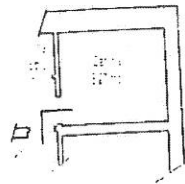

recupero piano terzo sotterraneo



Ultima planimetria in atti

Data: 25/10/2023 - n. T115609 - Richiedente: CVLLRA71E67F205S

Totale schede: 1 - Formato di acquisizione: A4(210x297) - Formato stampa richiesto: A4(210x297)

