

Agenzia del Territorio
CATASTO FABBRICATI
Ufficio Provinciale di
Ragusa

Dichiarazione protocollo n. RG0005945 del 13/01/2012

Planimetria di u.i.u. in Comune di Santa Croce Camerina

Contrada Biddemi

civ. SN

Identificativi Catastali:

Sezione:

Foglio: 32

Particella: 33

Subalterno: 1

Compilata da:

Iscritto all'albo:

Dottore Agronomo O Forestale I


Prov.

N.

Scheda n. 1


Scala 1:200

strada

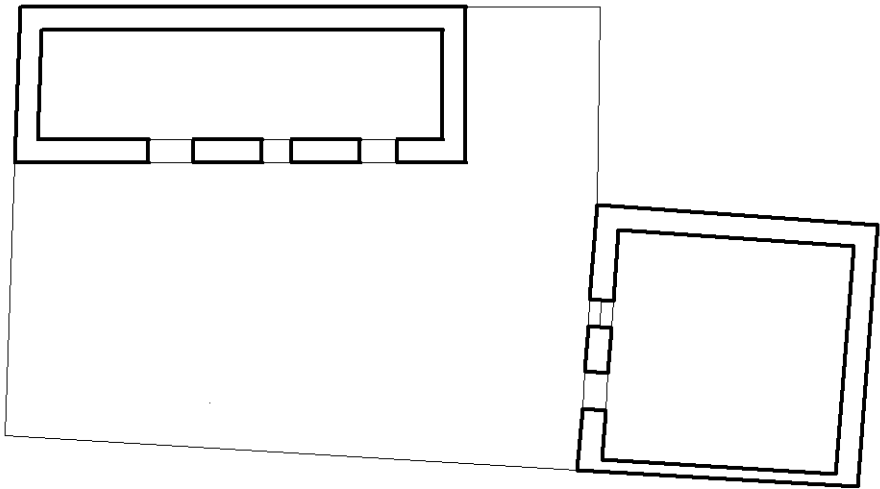

Piano Terra

N

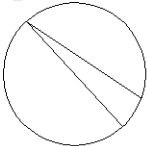

planimetria prodotta d'ufficio
rilevata senza accesso
diretto ai luoghi

Ultima planimetria in atti