

Agenzia del Territorio
CATASTO FABBRICATI
Ufficio Provinciale di
Ragusa

Dichiarazione protocollo n. RG0005939 del 13/01/2012

Planimetria di u.i.u. in Comune di Santa Croce Camerina

Contrada Biddemi

civ. SN

Identificativi Catastali:

Sezione:

Foglio: 32

Particella: 34

Subalterno: 1

Compilata da:

Iscritto all'albo:


Dottore Agronomo O Forestale I

Prov.

N.


Scheda n. 1

Scala 1:200

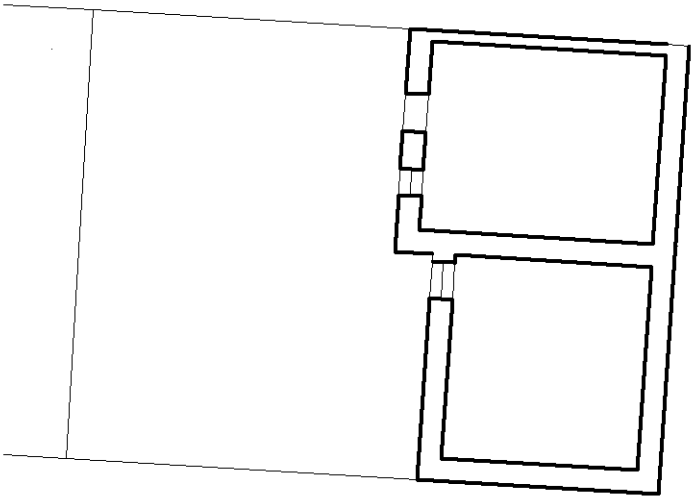

Piano Terra

planimetria prodotta d'ufficio
rilevata senza accesso
diretto ai luoghi

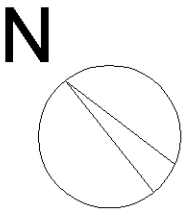

Ultima planimetria in atti

Data: 14/05/2022 - n. T42737 - Richiedente: CSRLSN84S09H163N

Totale schede: 1 - Formato di acquisizione: A4(210x297) - Formato stampa richiesto: A4(210x297)