



N=-8700

E=-1200

1 Particella: 1300

Comune: (SA) EBOLI
Foglio: 27
Scala originale: 1:4000
Dimensione cornice: 1068.000 x 756.000 m
Protocollo pratica T394750/2025
18-Feb-2025 15:45:49



Agenzia del Territorio
CATASTO FABBRICATI
Ufficio Provinciale di
Salerno

Dichiarazione protocollo n. SA0015423 del 11/01/2011

Planimetria di u.i.u. in Comune di Eboli

Localita' Macchia Roveta

civ. SNC

Identificativi Catastali:

Sezione:

Foglio: 27

Particella: 1302

Subalterno:

Compilata da:
Ardia Giuseppe

Iscritto all'albo:
Ingegneri

Prov. Salerno

N. 3087


Scheda n. 1

Scala 1:200

PIANO TERRA

C.T. FG.27 p.la 1300

C.T. FG.27 p.la 1300

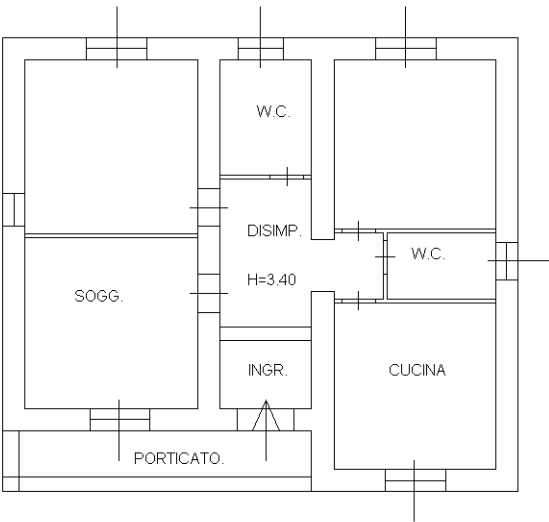

C.T. FG.27 p.la 1300

C.T. FG.27 p.la 1300



Ultima planimetria in atti

Data: 07/02/2025 - n. T422934 - Richiedente: NNNMRC82C11G230N


Totale schede: 1 - Formato di acquisizione: A4(210x297) - Formato stampa richiesto: A4(210x297)

Agenzia del Territorio
CATASTO FABBRICATI
Ufficio Provinciale di
Salerno

Dichiarazione protocollo n. SA0015448 del 11/01/2011	
Planimetria di u.i.u. in Comune di Eboli	
Localita' Macchia Roveta	civ. SNC
Identificativi Catastali:	Compilata da:
Sezione:	Ardia Giuseppe
Foglio: 27	Iscritto all'albo:
Particella: 1304	Ingegneri
Subalterno:	Prov. Salerno
	N. 3087

Scheda n. 1 Scala 1:200

PIANO TERRA

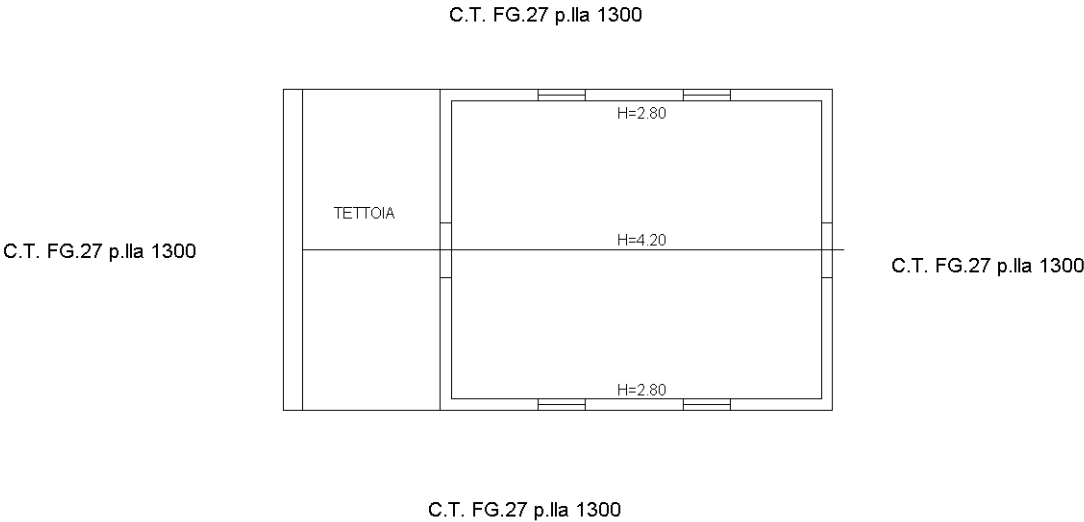

Agenzia del Territorio
CATASTO FABBRICATI
Ufficio Provinciale di
Salerno

Dichiarazione protocollo n. SA0015356 del 11/01/2011

Planimetria di u.i.u. in Comune di Eboli

Localita' Macchia Roveta

civ. SNC

Identificativi Catastali:

Sezione:

Foglio: 27

Particella: 1303

Subalterno:

Compilata da:
Ardia Giuseppe

Iscritto all'albo:
Ingegneri

Prov. Salerno

N. 3087


Scheda n. 1

Scala 1:200

PIANO TERRA

C.T. FG.27 p.lla 1300

C.T. FG.27 p.lla 1300

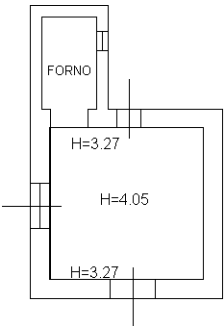

C.T. FG.27 p.lla 1300

C.T. FG.27 p.lla 1300



Agenzia del Territorio
CATASTO FABBRICATI
Ufficio Provinciale di
Salerno

Dichiarazione protocollo n. SA0015337 del 11/01/2011

Planimetria di u.i.u. in Comune di Eboli

Localita' Macchia Roveta

civ. SNC

Identificativi Catastali:

Sezione:

Foglio: 27

Particella: 1301

Subalterno:

Compilata da:
Ardia Giuseppe

Iscritto all'albo:
Ingegneri

Prov. Salerno

N. 3087


Scheda n. 1

Scala 1:200

PIANO TERRA

C.T. FG.27 p.IIIa 1300

C.T. FG.27 p.IIIa 1300

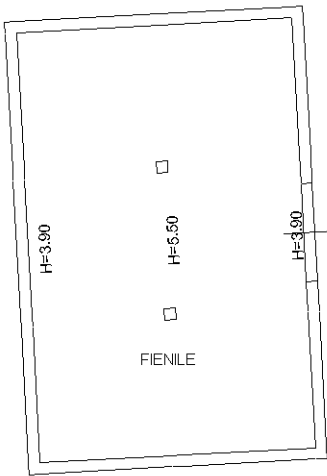

C.T. FG.27 p.IIIa 1300

